


W przypadku wątpliwości dotyczących projektowych rozwiązań należy zwrócić się do projektanta w ramach nadzoru autorskiego.

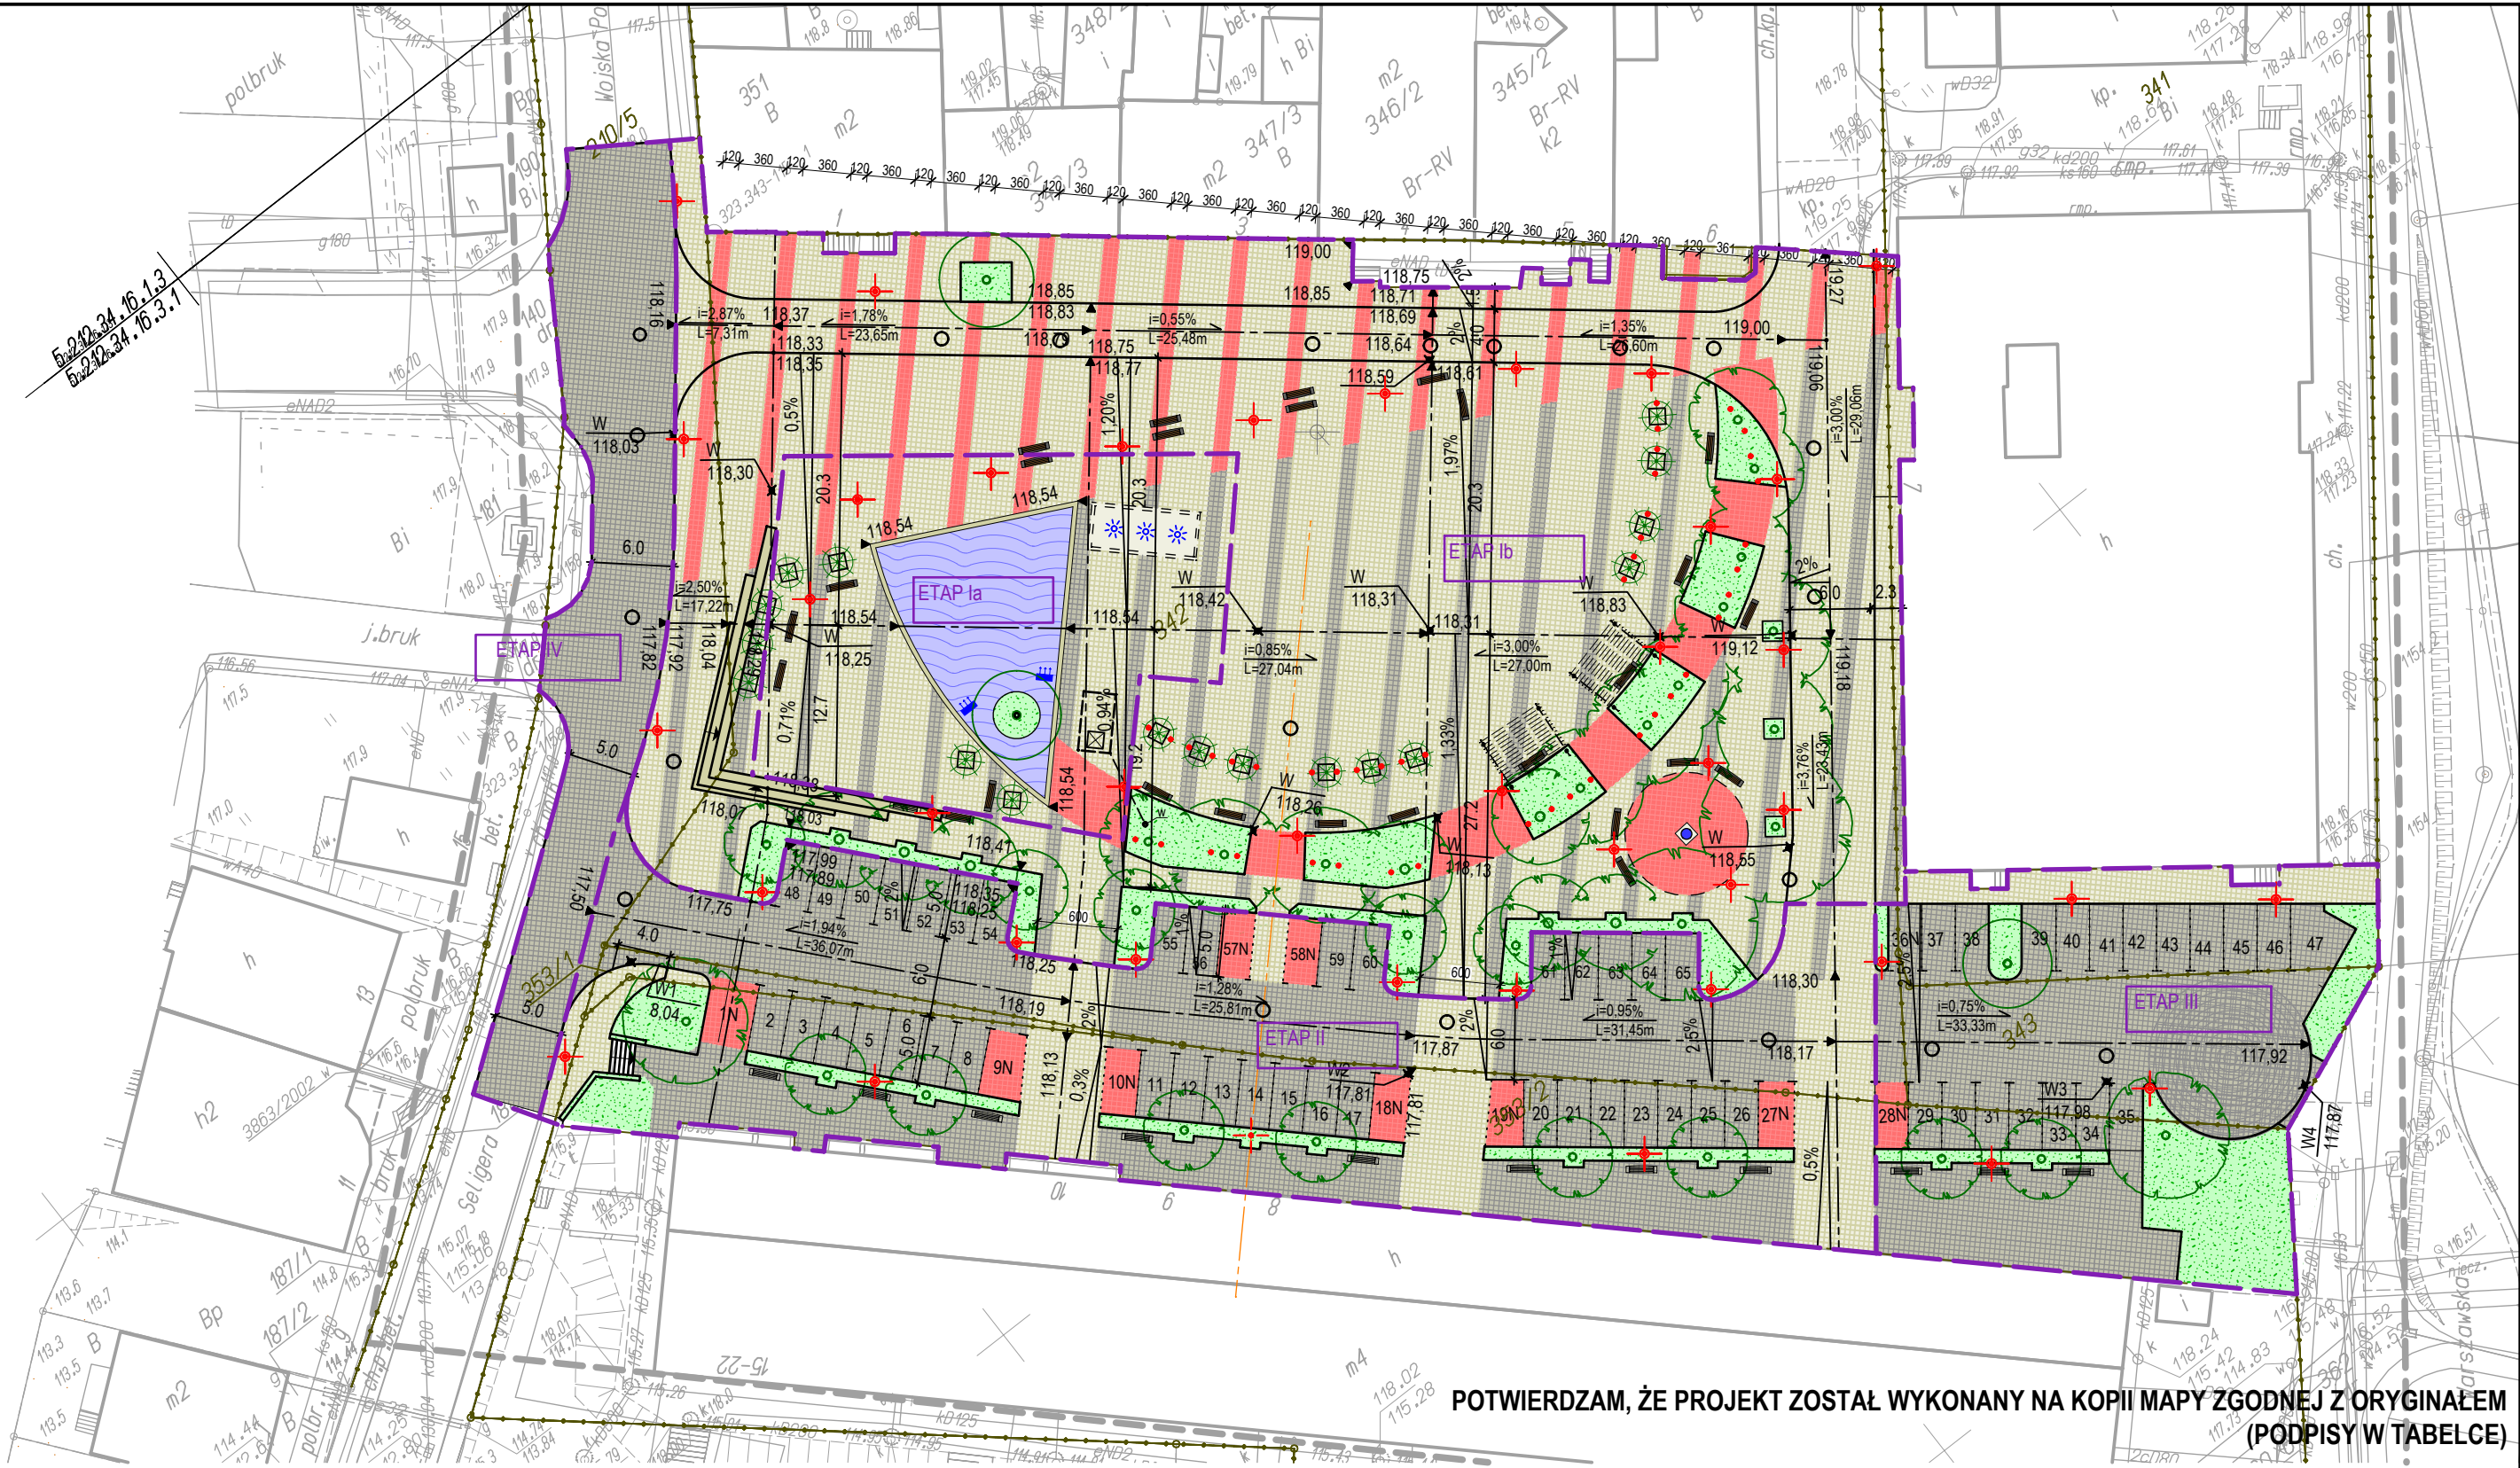

POTWIERDZAM, ŻE PROJEKT ZOSTAŁ WYKONANY NA KOPII MAPY ZGODNEJ Z ORYGINAŁEM
(PODPISY W TABELCE)

LEGENDA

ETAP Ia

podział inwestycji na etapy:
Ia, Ib, II, III, IV

LEGENDA:

- 342 granice i numery działek inwestycyjnych
- proj. uwarunkowania z kostki betonowej szarej
- proj. uwarunkowania z kostki betonowej ciemnej
- proj. uwarunkowania z kostki betonowej czerwonej
- proj. tereny zielone
- proj. drzewa
- proj. krzewy
- proj. krzewy w donicach
- proj. pergole
- proj. schody terenowe
- proj. lekki
- proj. miejsca postojowe
- proj. miejsca postojowe dla osób niepełnosprawnych
- proj. fontanna
- proj. podziemna komora techniczna fontanny wraz z włazem i przewodem wentylacyjnym
- proj. punkt czyszczenia wody
- oprawa parkowa LED ClassicSheet na słupie aluminiowym h=6m
- oprawa parkowa asymetryczna np. B&P21 LED
- wpływy drogowe wraz z czołami
- studzienki (zgodnie z proj. br. sanit.)

ATW

BIURO PROJEKTOWE ARCHITRAW
TOMASZ WOLANIN
78-400 SZCZECINEK, UL. WIERZBOWA 4

PRACOWNIA ARCHITEKTONICZNA
APSYDA JAKUB KIJEWSKI
Ul. Koszalińska 37/3, 78-400 Szczecinek, NIP: 673-187-85-94
kontakt: tel. 512 187 238, e-mail: jakub_kijewski@wp.pl
www.apsyda.com.pl

TEMAT RYSUNKU

PROJEKT ZAGOSPODAROWANIA

INWESTYCJA

PRZEBUDOWA PLACU ZWYCIĘSTWA ORAZ CZĘŚCI UL. WOJSKA POLSKIEGO W BOBOLICACH
WRAZ Z PRZEBUDOWĄ I WYKONANIEM URZĄDZEŃ BUDOWLANYCH

ADRES

M. BOBOLICE, OBR. 03, DZ. NR 342, 353/1, 353/2, 343, 341, 210/5

ARCHITEKTURA

mgr inż. arch. Tomasz Wolanin, 64/07/DOIA

OPRACOWAŁ

mgr inż. arch. Jakub Kijewski

KONSTRUKCJA

mgr inż. Dariusz Kijewski, UAN/N/7210/1027/88

BR. DROGOWA

mgr inż. Janusz Raczyński, ZAP/0049/PWOD/05

INWESTOR

Gmina Bobolice, ul. Ratuszowa 1, 76-020 Bobolice

SKALA

1:500

RYŚ NR

ZW1