


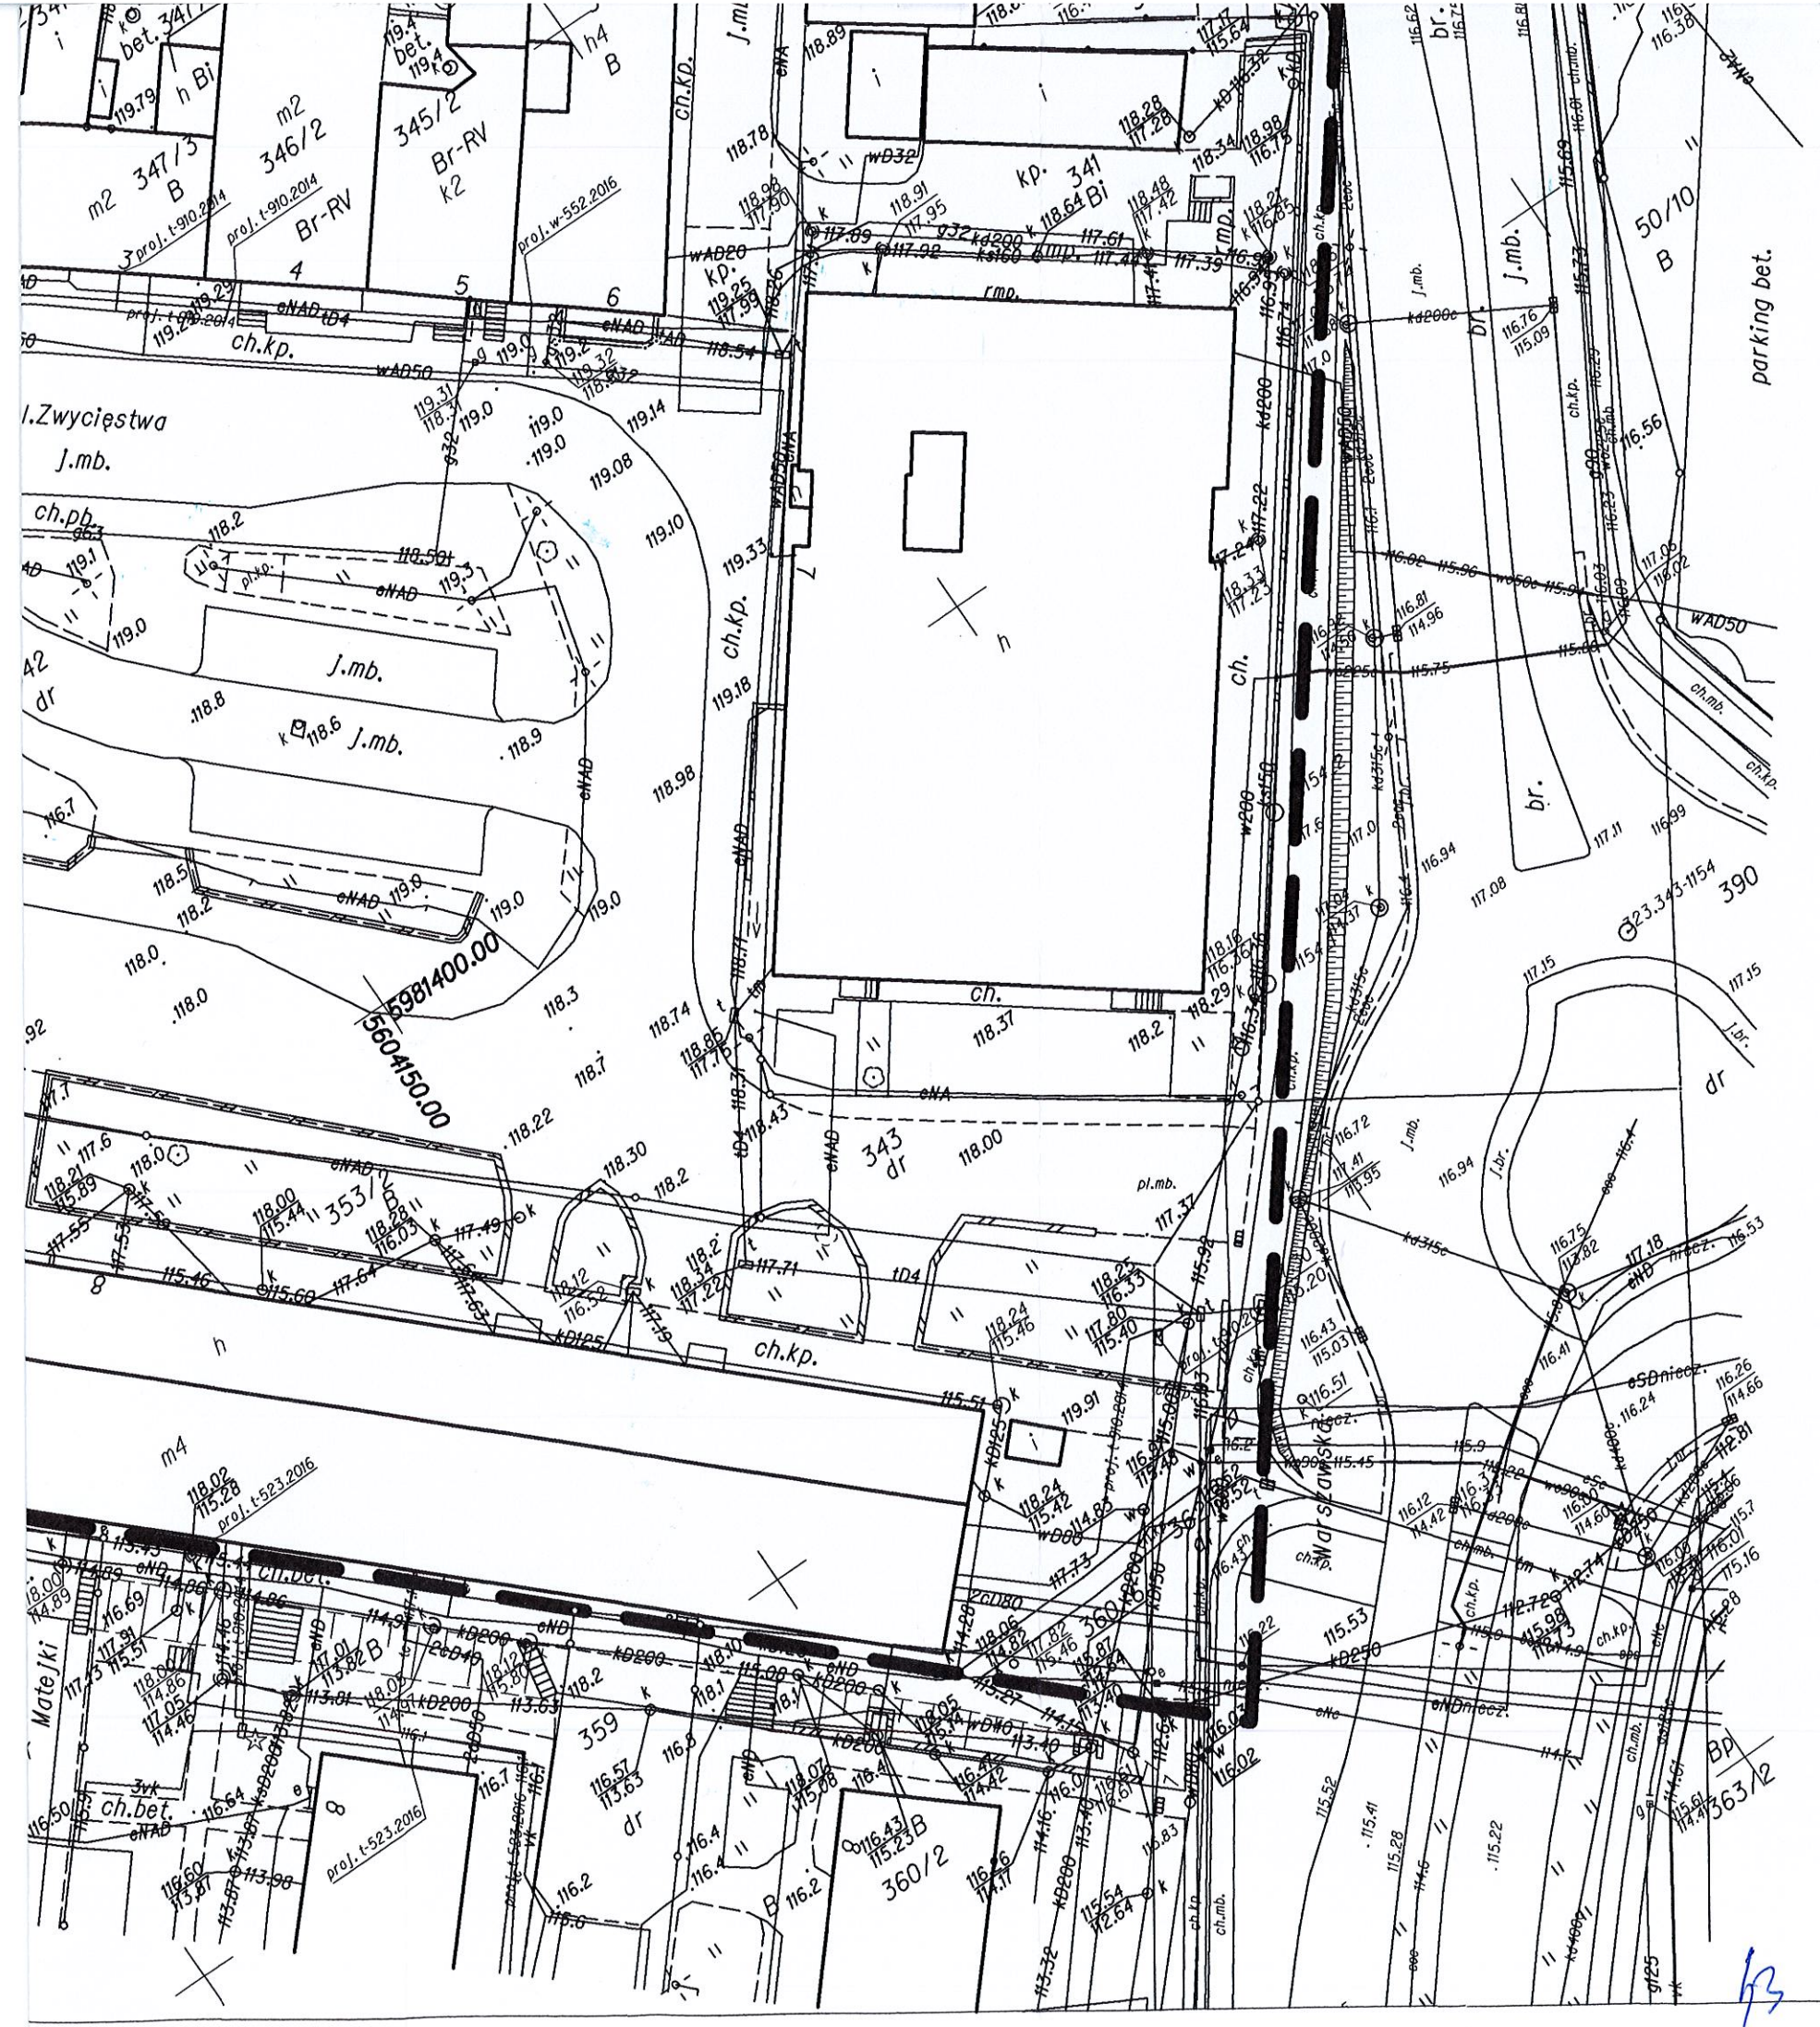

KARTA REJESTRACYJNA MAPY DO CEŁÓW PROJEKTOWYCH

OBIEKT: m. Bobolice 0003 dz.342 wg załącznika
powiat koszaliński
gmina:Bobolice
województwo zachodniopomorskie
Identyfikator Jedn.ewid.: 320903_4.0003

SKALA: 1: 500
Układ współrzędnych: "PL-2000"
Poziom odniesienia wysokości: Kronsztad '86

Kierownik roboty: Piotr Majteczak (20766-1,2)
(imię, nazwisko, nr i zakres upr.zaw.)

Mapę do celów projektowych sporządzono przy wykorzystaniu:

1. zbiorów danych PZGIK, o których mowa w art. 4 ust. 1a pkt 1, 2, 3, 8, 10 i 11 oraz ust. 1b ustawy prawo geodezyjne i kartograficzne;
2. wyników pomiarów obiektów nieobjętych bazami danych, o których mowa w pkt 1, wskazanych przez projektanta lub inwestora;
3. opracowań planistycznych oraz projektów budowlanych i innych dokumentów objętych pozwoleniem na budowę, przeznaczanych przez organy administracji architektoniczno-budowlanej, dotyczących terenu projektowanej inwestycji lub terenów sąsiednich.

nazwa jednostki wykonawstwa geodezyjnego

Usługi geodezyjno-kartograficzne
„GEO MAJ” Piotr Majteczak
Nosówko 16/2 78-200 Białogard
NIP 672-150-53-54 REG. 320446350
Tel. kom. 0 792 082 351

Oznaczenie kancelaryjne zgłoszenia pracy geodezyjnej:
Nr: GK.6640.3328.2016

W zakresie opracowania znajdują się punkty osnowy geodezyjnej nr:
323.343-1154_1,1154_2,1158,1158_1,1158_2,1158_3
323.343-30

podlegające ochronie na podst. art. 15, art. 48 ust. 1 pkt 3
ustawy Prawo geodezyjne i kartograficzne

Metoda sporządzenia mapy: cyfrowa

Identyfikator: P.320903_4.0003

Granice i nr działek ewidencyjnych według danych
Starostwa Powiatowego w Koszalinie z dnia: 02.11.2016 r.

Informacje dotyczące typu nośnika oraz zawartości nośnika z danymi cyfrowymi:

1. Typ nośnika: CD, DVD, inny :

Nazwa pliku	Wielkość	Data utworzenia
6640.3328.2016.dxf	2950 kB	28.11.2016 r.

Informacje dodatkowe:

1. Zakres pomiaru
2. Redakcja znaków zgodna z rozporządzeniem w sprawie bazy danych geodezyjnej ewidencji sieci uzbrojenia terenu, bazy danych obiektów topograficznych oraz mapy zasadniczej (Dz.U. z 2013 poz 383)
3. Wszystkie trwałe obiekty budowlane podlegają wytyczeniu przez jednostkę wykonawstwą geodezyjnego
4. Nie wyklucza się istnienia w terenie również uzbrojenia, o którym brak było informacji branżowych i nie zostało odnalezione w czasie inwentaryzacji geodezyjnej
5. Mapa została wykonana z ustaleniem/ bez ustalenia służebności gruntowych ujawntonych w Księgach Włeczytych

Uzbrojenie opracowano na podstawie:

1. danych branzowych - z literką B
2. pośredniego ustalenia przebiegu aparatury elektromagnetyczną
- z literką A
3. bezpośrednich pomiarów powykonawczych - bez litery

W związku z tym w częściach 1 i 2 nie gwarantuje się kompletności, a dokładność położenia uzbrojenia na mapie może być niższa od dokładności kartometrycznej mapy.

Aktualność mapy do celów projektowych na dzień:

02.11.2016 r.

Rejestracja:

Poświadcza się, że niniejszy dokument został opracowany w wyniku prac geodezyjnych i kartograficznych, których rezultaty zawiera operat techniczny wpisany do ewidencji materiałów państwowego zasobu geodezyjnego i kartograficznego.

Organ prowadzący parafialny zespół
proteżynj i karnograficzny

Identyfikator swiadczonego materialu
zasobu-operacji technologicznej

Data wpisania operatu technicznego do ewidencji materiałów zasobu: 30.11.2016

Imię, nazwisko i podpis osoby
reprezentującej organ

Zup. STAROSTY
STARSZY GEODETA
Agata Głyżowska

GEODETA UPRAWNIONY

Piotr Majtcazak
16.11.2016 r.

Data sporządzenia i podpis kierownika Jednostki
wykonawstwa geodezyjnego:

