



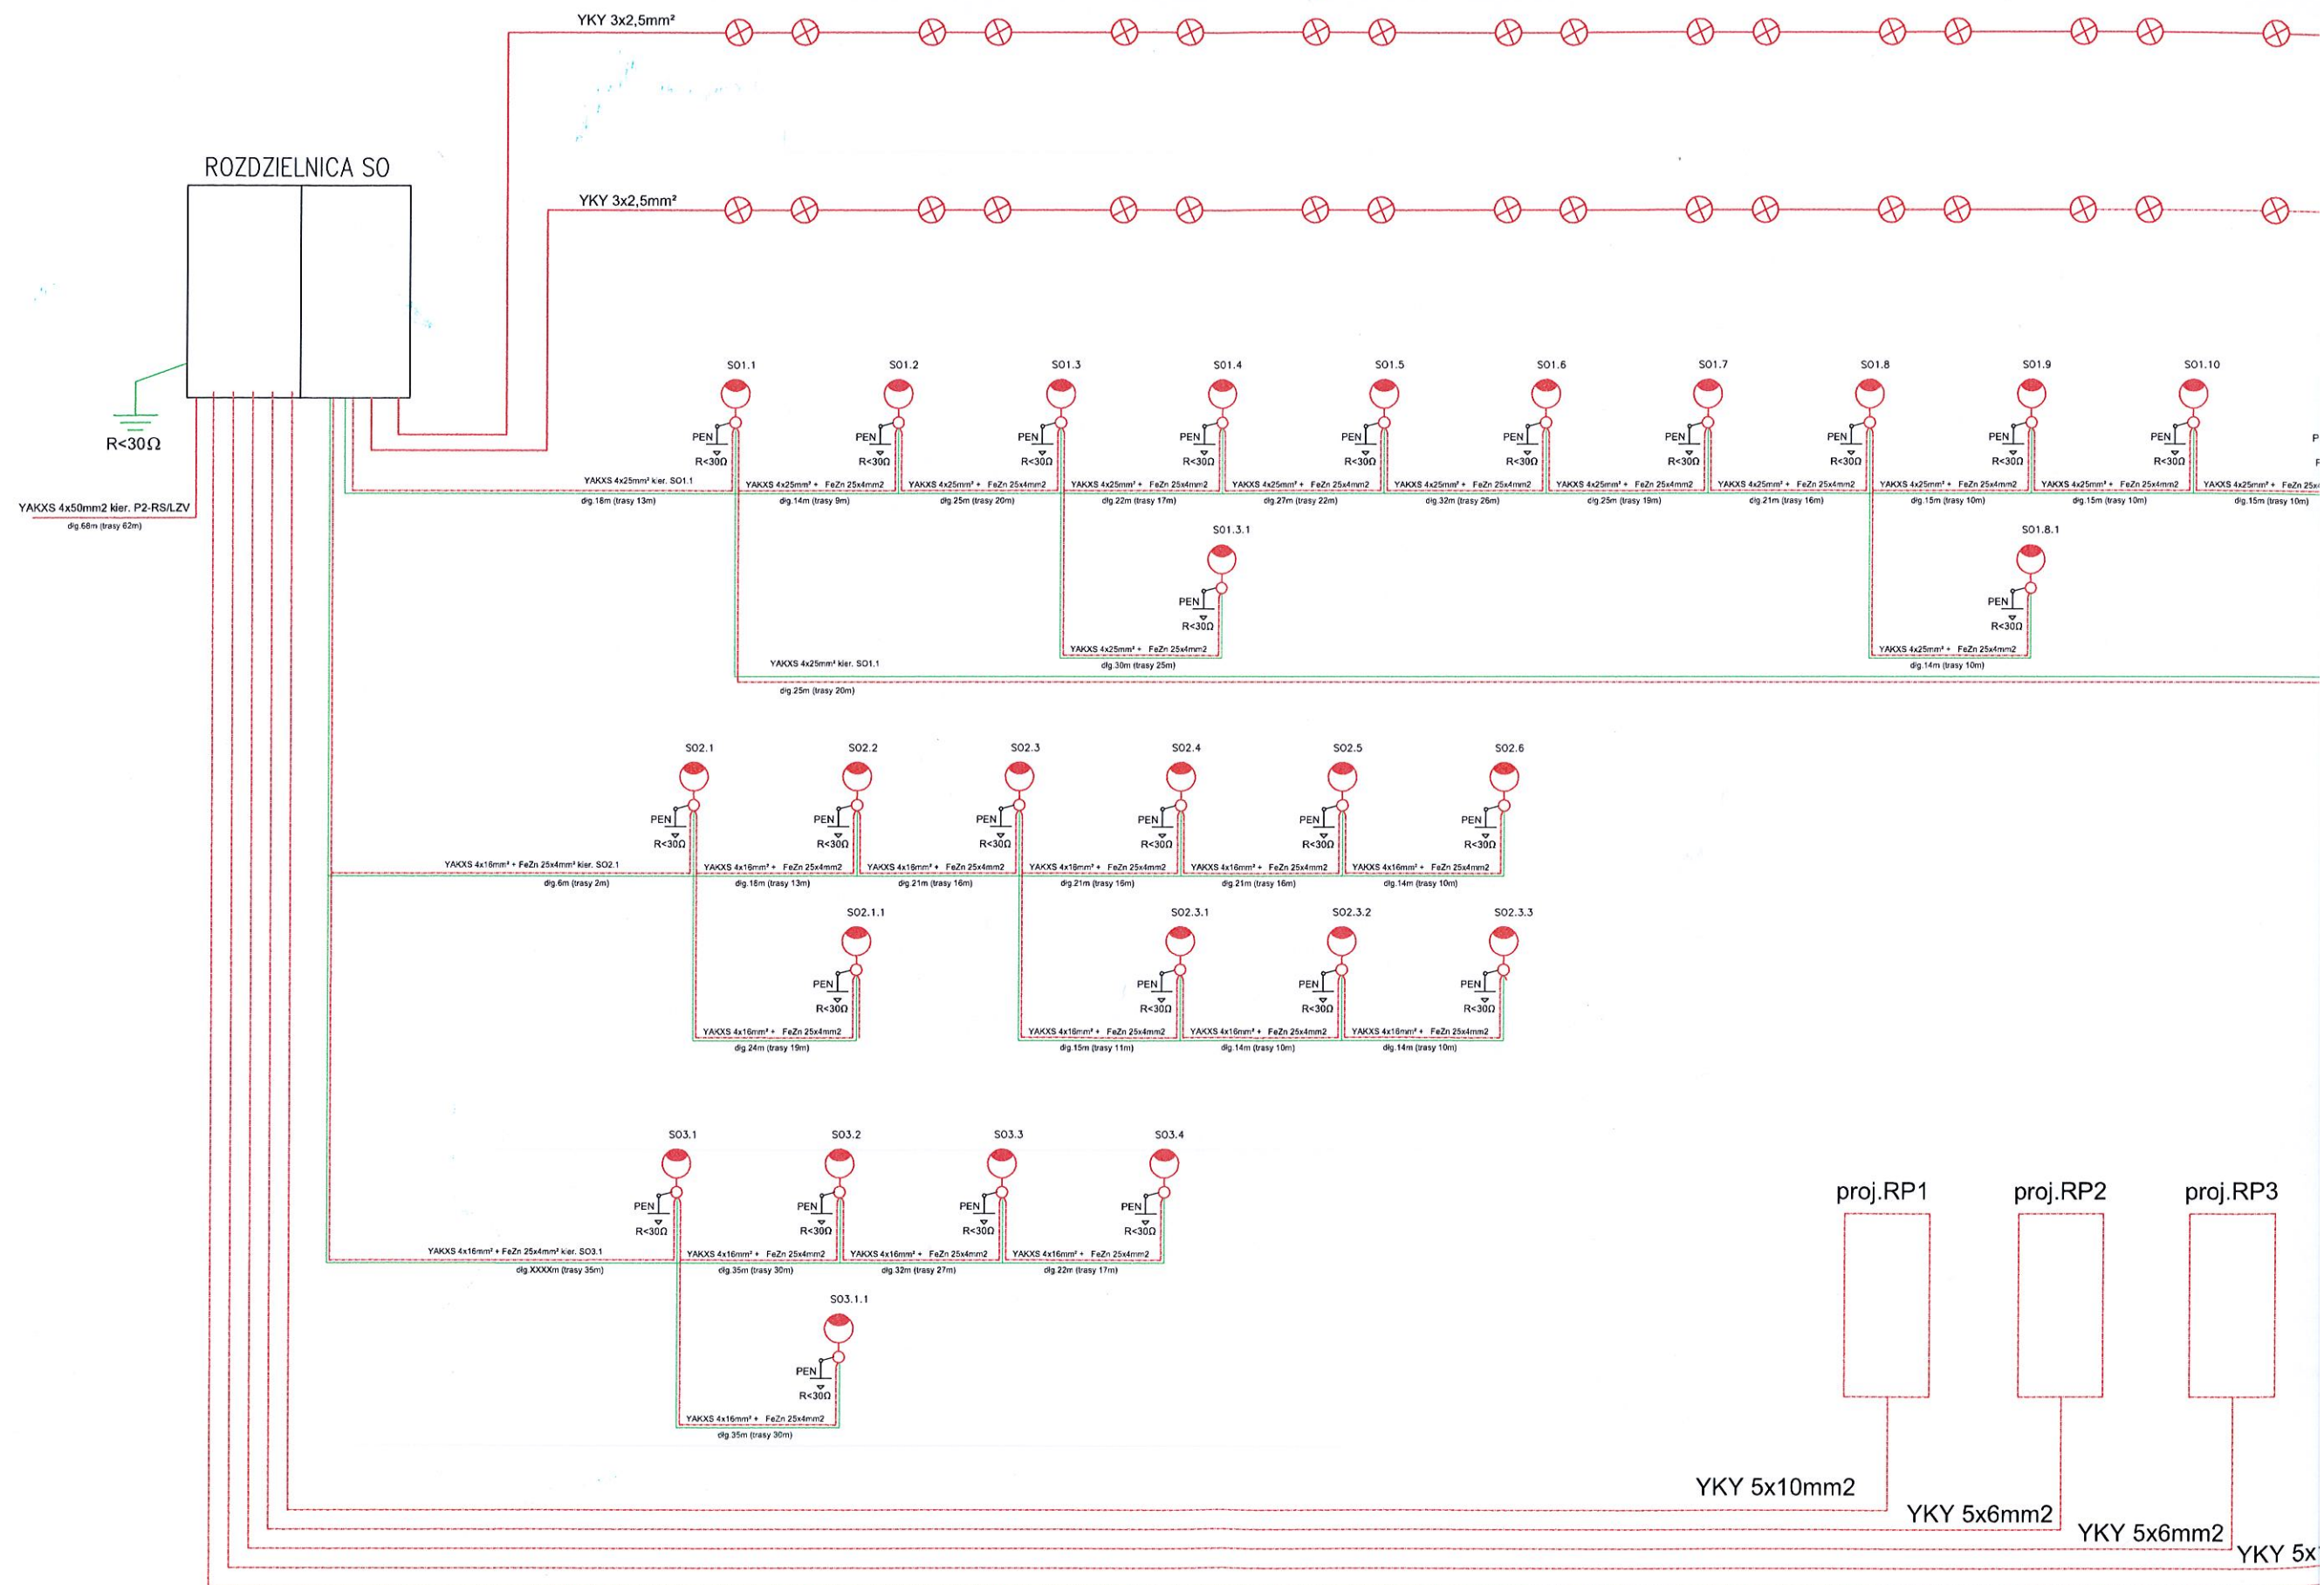

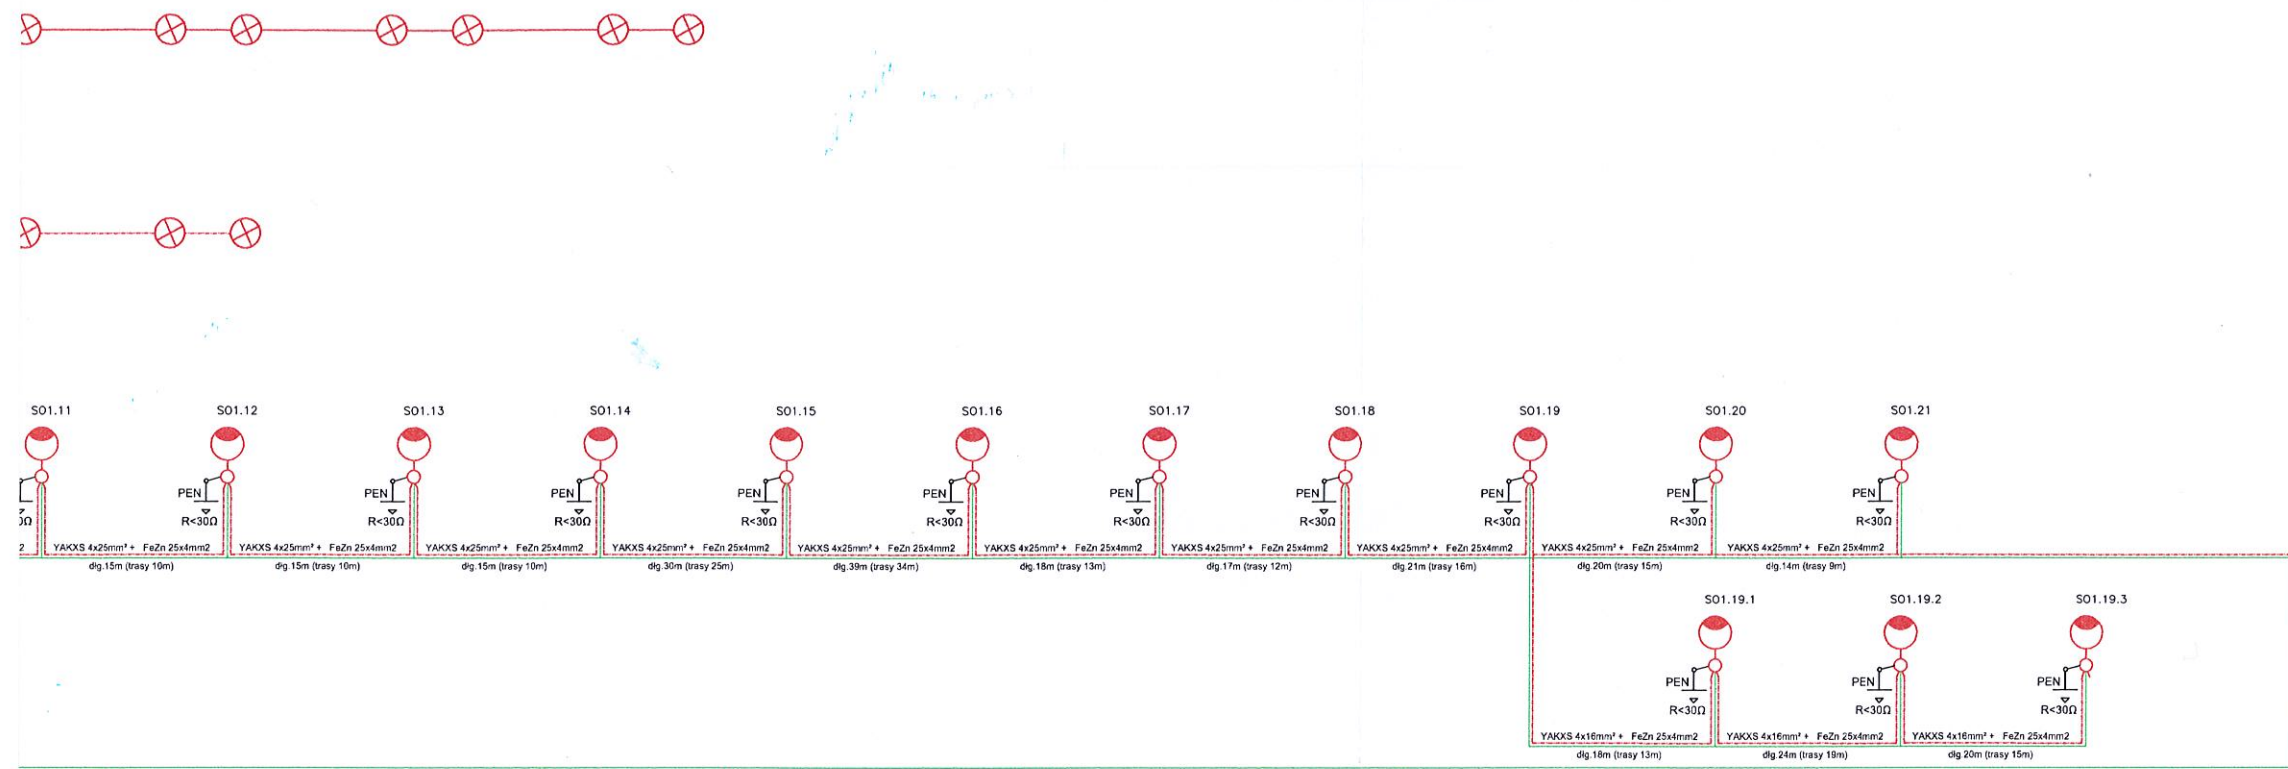

Projektowana latarnia: (SO - szt. 41)

- słup aluminiowy SAL-5 na fundamencie F-100

- oprawa Classic Street LED 32-114W

- złącze izolacyjne bezpiecznikowe IZK z wkładką bezpiecznikową DO1 - 6A



Projektowane oprawy gruntowe LED - szt. 44

STAROSTWO POWIATOWE
w Koszalinie
75-620 KOSZALIN
ul. Racławicka 13

proj.SZF



gniazdo
choinka



0mm²

YKY 5x2,5mm²

 BIURO PROJEKTOWE ARCHITRAW TOMASZ WOLANIN 78-400 SZCZECINEK, UL. WIERZBOWA 4		TEMAT RYSUNKU SCHEMAT IDEOWY ZASILANIA I OŚWIETLENIA TERENU	
INWESTYCJA PRZEBUDOWA PLACU ZWYCIĘSTWA ORAZ CZĘŚCI UL. WOJSKA POLSKIEGO W BOBOLICACH WRAZ Z PRZEBUDOWĄ I WYKONANIEM URZĄDZEŃ BUDOWLANYCH		BRANŻA PROJEKT BUDOWLANY	
ADRES M. BOBOLICE, OBR. 03, DZ. NR 342, 353/1, 353/2, 343, 341, 210/5		DATA 02.2017	

 PRACOWNIA ARCHITEKTONICZNA APSYDA JAKUB KIEWSKI Ul. Koszalińska 37/3, 78-400 Szczecinek, NIP: 673-187-85-94 kontakt: tel. 512 187 238, e-mail: jakub_kijewski@wp.pl www.apsyda.com.pl	PROJEKTANCI	PROJEKTOWAŁ: mgr inż. Remigiusz Końca	Uprawnienia budowlane do projektowania bez ograniczeń w specjalności instalacyjnej w zakresie sieci, instalacji i urządzeń elektrycznych i elektroenergetycznych nr ewid. WKPi0408/POOE/11 
		OPRACOWAŁ: mgr inż. Klaudiusz Borkowski	
		SPRAWDZIŁ: mgr inż. Adam Linda	Uprawnienia budowlane do projektowania i kierowania bez ograniczeń w spec. instalacyjnej w zakresie sieci, instalacji i urządzeń elektrycznych i elektroenergetycznych nr ewid. 70/Gd/2002 
		INWESTOR Gmina Bobolice, ul. Ratuszowa 1, 76-020 Bobolice	SKALA ----




STAROSTWO POWIATOWE
w Koszalinie
75-620 KOSZALIN
ul. Raclawicka 13

108

YAKXS 4x50mm2 kier. P2-RS

Układ sieci	TNC/TNS
Napięcie znamionowe	400V
Moc zainstalowana	32,73 kW

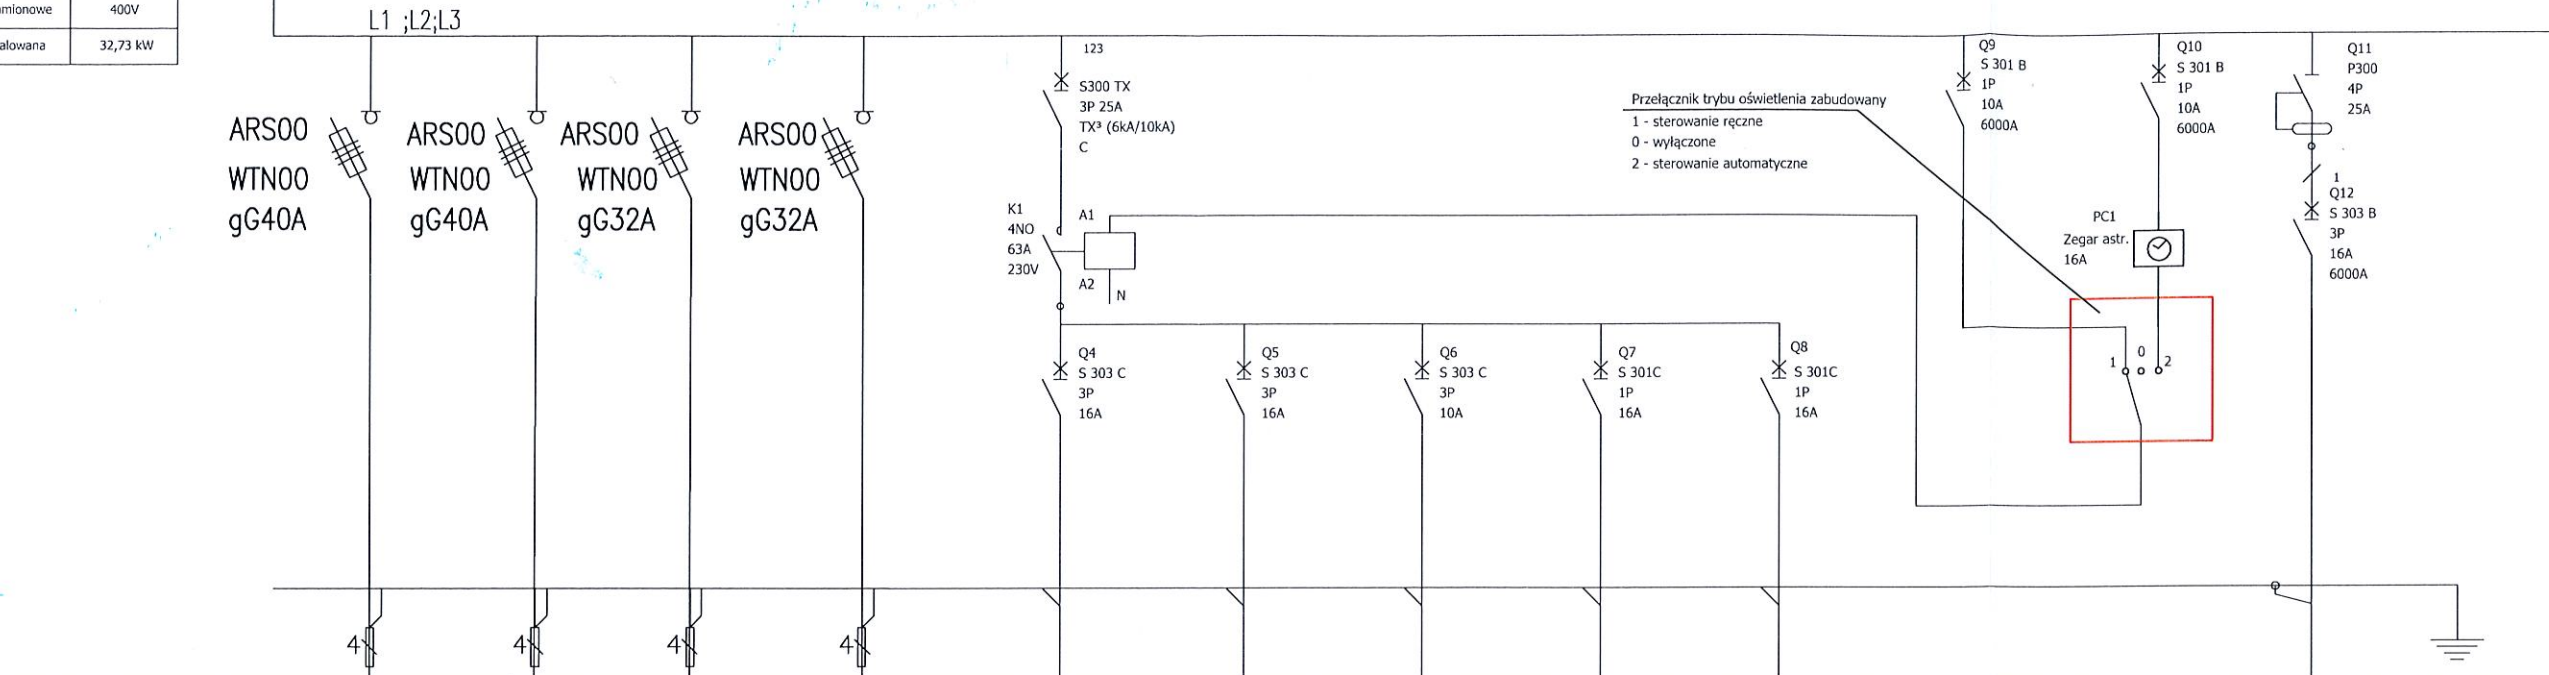


Identyfikacja urządzenia	F1	F2	F3	F4	Q4	Q5	Q6	Q7	Q8	Q9	Q10	Q9
Identyfikacja złącza	S1	S2	S3	S4	SO1	SO2	SO3	SO4	SO5	S5	S6	S7
Opis	Szafa SZF	Rozdzielnica RP1	Rozdzielnica RP2	Rozdzielnica RP3	Obw. 1 Oświetlenie	Obw. 2 Oświetlenie	Obw. 3 Oświetlenie	Obw. 4 Oprawy gruntowe	Obw. 5 Oprawy gruntowe	sterowanie ręczne	zegar astronomiczny	Zestaw gniazdo 230/400V
Przewód/Kabel	YKY	YKY	YKY	YKY	YAKXS	YAKXS	YAKXS	YKY	YKY	LgY	LgY	YKY
Przekrój	5x10mm2	5x10mm2	5x6mm2	5x6mm2	4x25mm2	4x16mm2	4x16mm2	3x2,5mm2	3x2,5mm2	2,5mm2	2,5mm2	5x2,5mm2
Moc	8,0	8,0	8,0	8,0	1,69	0,45	0,23	0,2	0,16			1,0

1. Układ zasilania szafy SZO TN-S.
2. Układ zasilania odbiorów złącza SZO TN-S.
3. Wykonac uziemienie złącza.
4. Obowiązkowo opisać obwody szafy na wewnętrznej stronie drzwiczek tablicy.
5. Dopuszcza się zastosowanie innej aparatury niż wykazana na schemacie ideowym lecz o parametrach równoważnych.
6. Aparaty elektroinstalacyjne montować według zaleceń producenta (zwłaszcza przestrzegać momentów dokręceń, kolejności podłączeń etc).
7. Do okablowania wewnątrz szafy stosować przewody jednożyłowe giętkie o odpowiednim przekroju. Okablowanie we wnętrzu rozdzielnic prowadzić estetycznie. Przewody i kable elektryczne obowiązkowo oznaczyć.
8. Po prace montażowych wykonać pomiary elektryczne odbiorcze i sporządzić protokół z pomiarów.
9. Wszystkie odstępstwa od projektu nanieść na dokumentację powykonawczą.

STAROSTWO POWIATOWE
w Koszalinie
75-620 K O S Z A L I N
ul. Racławicka 13

BIURO PROJEKTOWE ARCHITRAW TOMASZ WOLANIN 78-400 SZCZECINEK, UL. WIERZBOWA 4		SCHEMAT IDEOWY SZAFY SZO	
PRACOWNIA ARCHITEKTONICZNA APSYDA JAKUB KIJEWSKI Ul. Koszalińska 37/3, 78-400 Szczecinek, NIP: 673-187-85-94 kontakt: tel. 512 187 238, e-mail: jakub_kijewski@wp.pl www.apsyda.com.pl		INWESTYCJA PRZEBUDOWA PLACU ZWYCISTWA ORAZ CZĘŚCI UL. WOJSKA POLSKIEGO W BOBOLICACH WRAZ Z PRZEBUDOWĄ I WYKONANIEM URZĄDZEŃ BUDOWLANYCH	
ADRES M. BOBOLICE, OBR. 03, DZ. NR 342, 353/1, 353/2, 343, 341, 210/5		BRANŻA PROJEKT BUDOWLANY	
PROJEKTOWAŁ: mgr inż. Remigiusz Końca		Uprawnienia budowlane do projektowania bez ograniczeń w specjalności instalacyjnej w zakresie sieci, instalacji i urządzeń elektrycznych i elektroenergetycznych nr ewid. WKP/0408/POOE/11	
OPRACOWAŁ: mgr inż. Klaudiusz Borkowski		Uprawnienia budowlane do projektowania i kierowania bez ograniczeń w spec. instalacyjnej w zakresie sieci, instalacji i urządzeń elektrycznych i elektroenergetycznych nr ewid. 70/Gd/2002	
SPRAWDZIŁ: mgr inż. Adam Linda		INWESTOR Gmina Bobolice, ul. Ratuszowa 1, 76-020 Bobolice	
SKALA ----		RYS. NR E4	

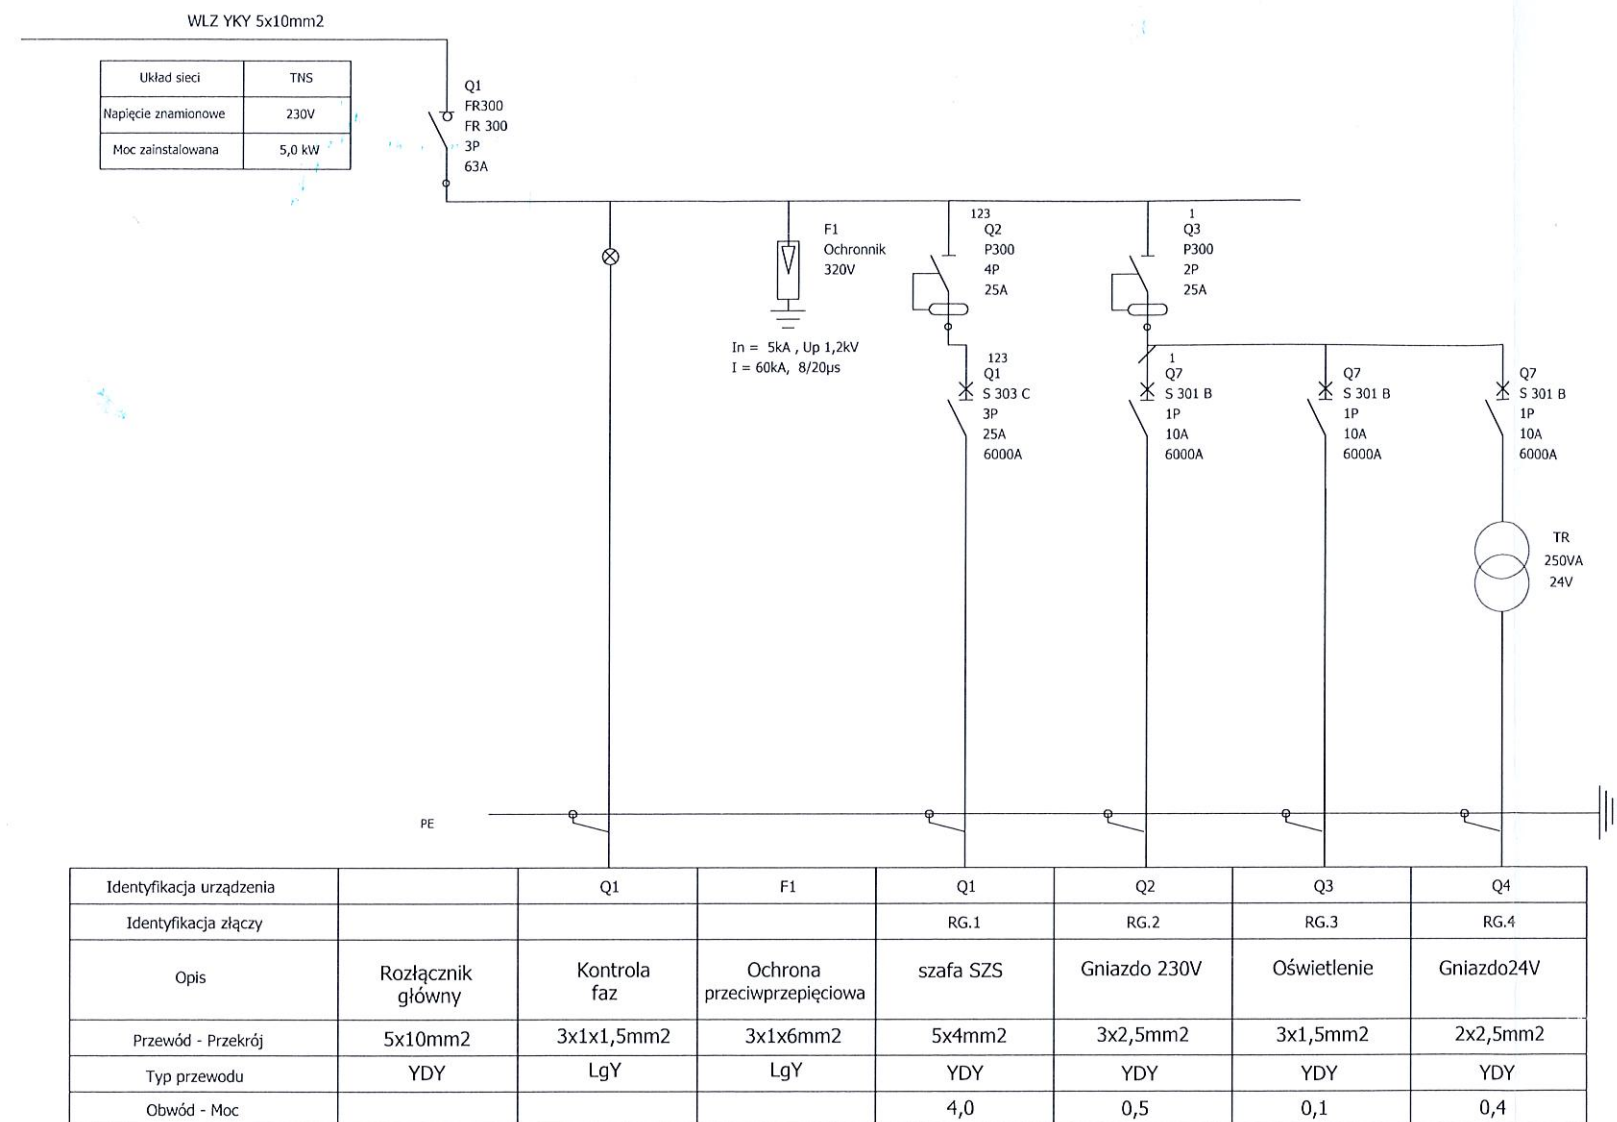


1. Układ zasilania szafy SZF TN-S.
2. Układ zasilania odbiorów szafy SZF TN-S
3. Obudowę rozdzielnicę połączyć z żyłą PE.
4. Obowiązkowo opisać obwody rozdzielni na wewnętrznej stronie drzwiczek tablicy.
5. W rozdzielni zastosowano aparaturę prod. Legrand. Dopuszcza się zastosowanie innej aparatury oraz obudowy rozdzielni niż wykazana na schemacie ideowym lecz o parametrach równoważnych.
6. Obudowę rozdzielni oraz aparaty elektroinstalacyjne montować według zaleceń producenta (zwłaszcza przestrzegać momentów dokręceń, kolejności podłączeń etc).
7. Do okablowania wewnętrznego rozdzielni stosować przewody jednożyłowe giętkie o odpowiednim przekroju. Okablowanie we wnętrzu rozdzielni prowadzić estetycznie. Przewody i kable elektryczne obowiązkowo oznaczyć.
8. Po pracach montażowych wykonać pomiary elektryczne odbiorcze i sporządzić protokół z pomiarów.
9. Wszystkie odstępstwa od projektu nanieść na dokumentację powykonawczą.

STAROSTWO POWIATOWE
w Koszalinie
75-620 KOSZALIN
ul. Racławicka 13

 BIURO PROJEKTOWE ARCHITRAW TOMASZ WOLANIN 78-400 SZCZECINEK, UL. WIERZBOWA 4		TEMAT RYSUNKU SCHEMAT IDEOWY SZAFY SZF	
INWESTYCJA PRZEBUDOWA PLACU ZWYCIĘSTWA ORAZ CZĘŚCI UL. WOJSKA POLSKIEGO W BOBOLICACH WRAZ Z PRZEBUDOWĄ I WYKONANIEM URZĄDZEŃ BUDOWLANYCH		BRANŻA PROJEKT BUDOWLANY	
ADRES M. BOBOLICE, OBR. 03, DZ. NR 342, 353/1, 353/2, 343, 341, 210/5		DATA 02.2017	
PROJEKTANT	PROJEKTOWAŁ: mgr inż. Remigiusz Korcia	Uprawnienia budowlane do projektowania bez ograniczeń w specjalności instalacyjnej w zakresie sieci, instalacji i urządzeń elektrycznych i elektroenergetycznych nr ewid. WKP/0408/POGE/11	
	OPRACOWAŁ: mgr inż. Klaudiusz Borkowski		
	SPRAWDZIŁ: mgr inż. Adam Linda	Uprawnienia budowlane do projektowania i kierowania bez ograniczeń w spec. instalacyjnej w zakresie sieci, instalacji i urządzeń elektrycznych i elektroenergetycznych nr ewid. 70/Gd/2002	
INWESTOR Gmina Bobolice, ul. Ratuszowa 1, 76-020 Bobolice		SKALA ----	RYS. NR E5

YKY 5x6mm ² kier. RP2, RP3	
YKY 5x10mm ² kier. RP1	
Układ sieci	TNC/TNS
Napięcie znamionowe	230/400V
Moc zainstalowana	8,0 kW

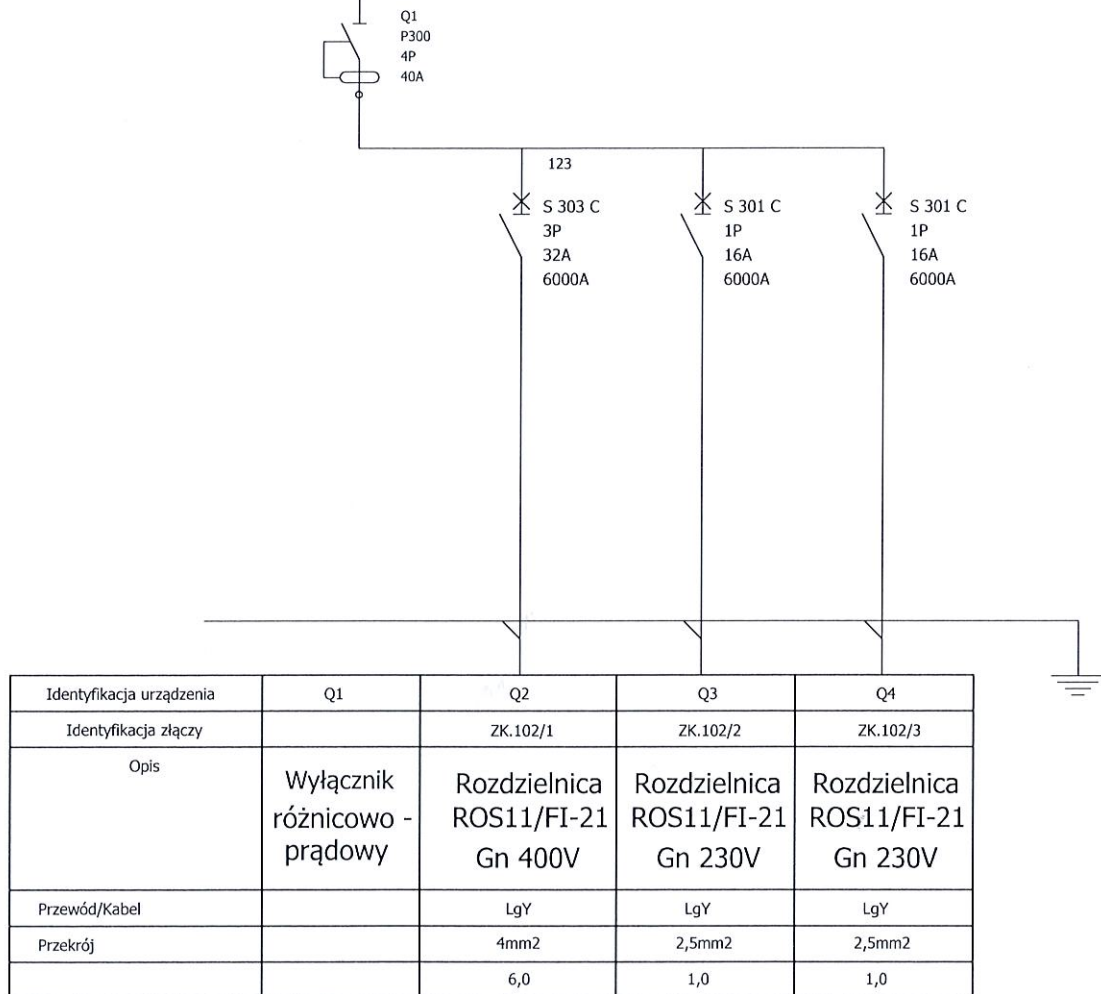

STAROSTWO POWIATOWE
w Koszalinie
75-620 KOSZALIN
ul. Racławicka 13

ATW
BIURO PROJEKTOWE ARCHITRAW
TOMASZ WOLANIN
78-400 SZCZECINEK, UL. WIERZBOWA 4

APSYDA JAKUB KIJEWSKI
PRACOWNIA ARCHITEKTONICZNA
Ul. Koszalińska 37/3, 78-400 Szczecinek, NIP: 673-187-85-94
kontakt: tel. 512 187 238, e-mail: jakub_kijewski@wp.pl
www.apsyda.com.pl

TEMAT RYSUNKU SCHEMAT IDEOWY ROZDZIELNIC RP		BRANŻA PROJEKT BUDOWLANY
INWESTYCJA PRZEBUDOWA PLACU ZWYCIEŚTWA ORAZ CZĘŚCI UL. WOJSKA POLSKIEGO W BOBOLICACH WRAZ Z PRZEBUDOWĄ I WYKONANIEM URZĄDZEŃ BUDOWLANYCH		DATA 02.2017
ADRES M. BOBOLICE, OBR. 03, DZ. NR 342, 353/1, 353/2, 343, 341, 210/5		
PROJEKTOWAŁ: mgr inż. Remigiusz Końca	Uprawnienia budowlane do projektowania bez ograniczeń w specjalności instalacyjnej w zakresie sieci, instalacji i urządzeń elektrycznych i elektroenergetycznych nr ewid. WKP/0408/POOE/11	
OPRACOWAŁ: mgr inż. Klaudiusz Borkowski		
SPRAWDZIŁ: mgr inż. Adam Linda	Uprawnienia budowlane do projektowania i kierowania bez ograniczeń w spec. instalacyjnej w zakresie sieci, instalacji i urządzeń elektrycznych i elektroenergetycznych nr ewid. 70/Gd/2002	
INWESTOR Gmina Bobolice, ul. Ratuszowa 1, 76-020 Bobolice		SKALA E6