
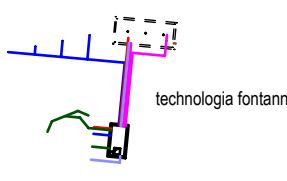


W przypadku wątpliwości dotyczących rozwiązań projektowych należy zwrócić się do projektanta w ramach nadzoru autorskiego.

BIURO PROJEKTOWE ARCHITRAW
TOMASZ WOLANIN
78-400 SZCZECINEK, UL. WIERZBOWA 4

PRACOWNIA ARCHITEKTONICZNA
APSYDA JAKUB KIJEWSKI
Ul. Koszalińska 37/3, 78-400 Szczecinek,
kontakt: tel. 512 187 238, e-mail: jakub_kijewski@wp.pl
NIP: 673-187-85-94, www.apsyda.com.pl

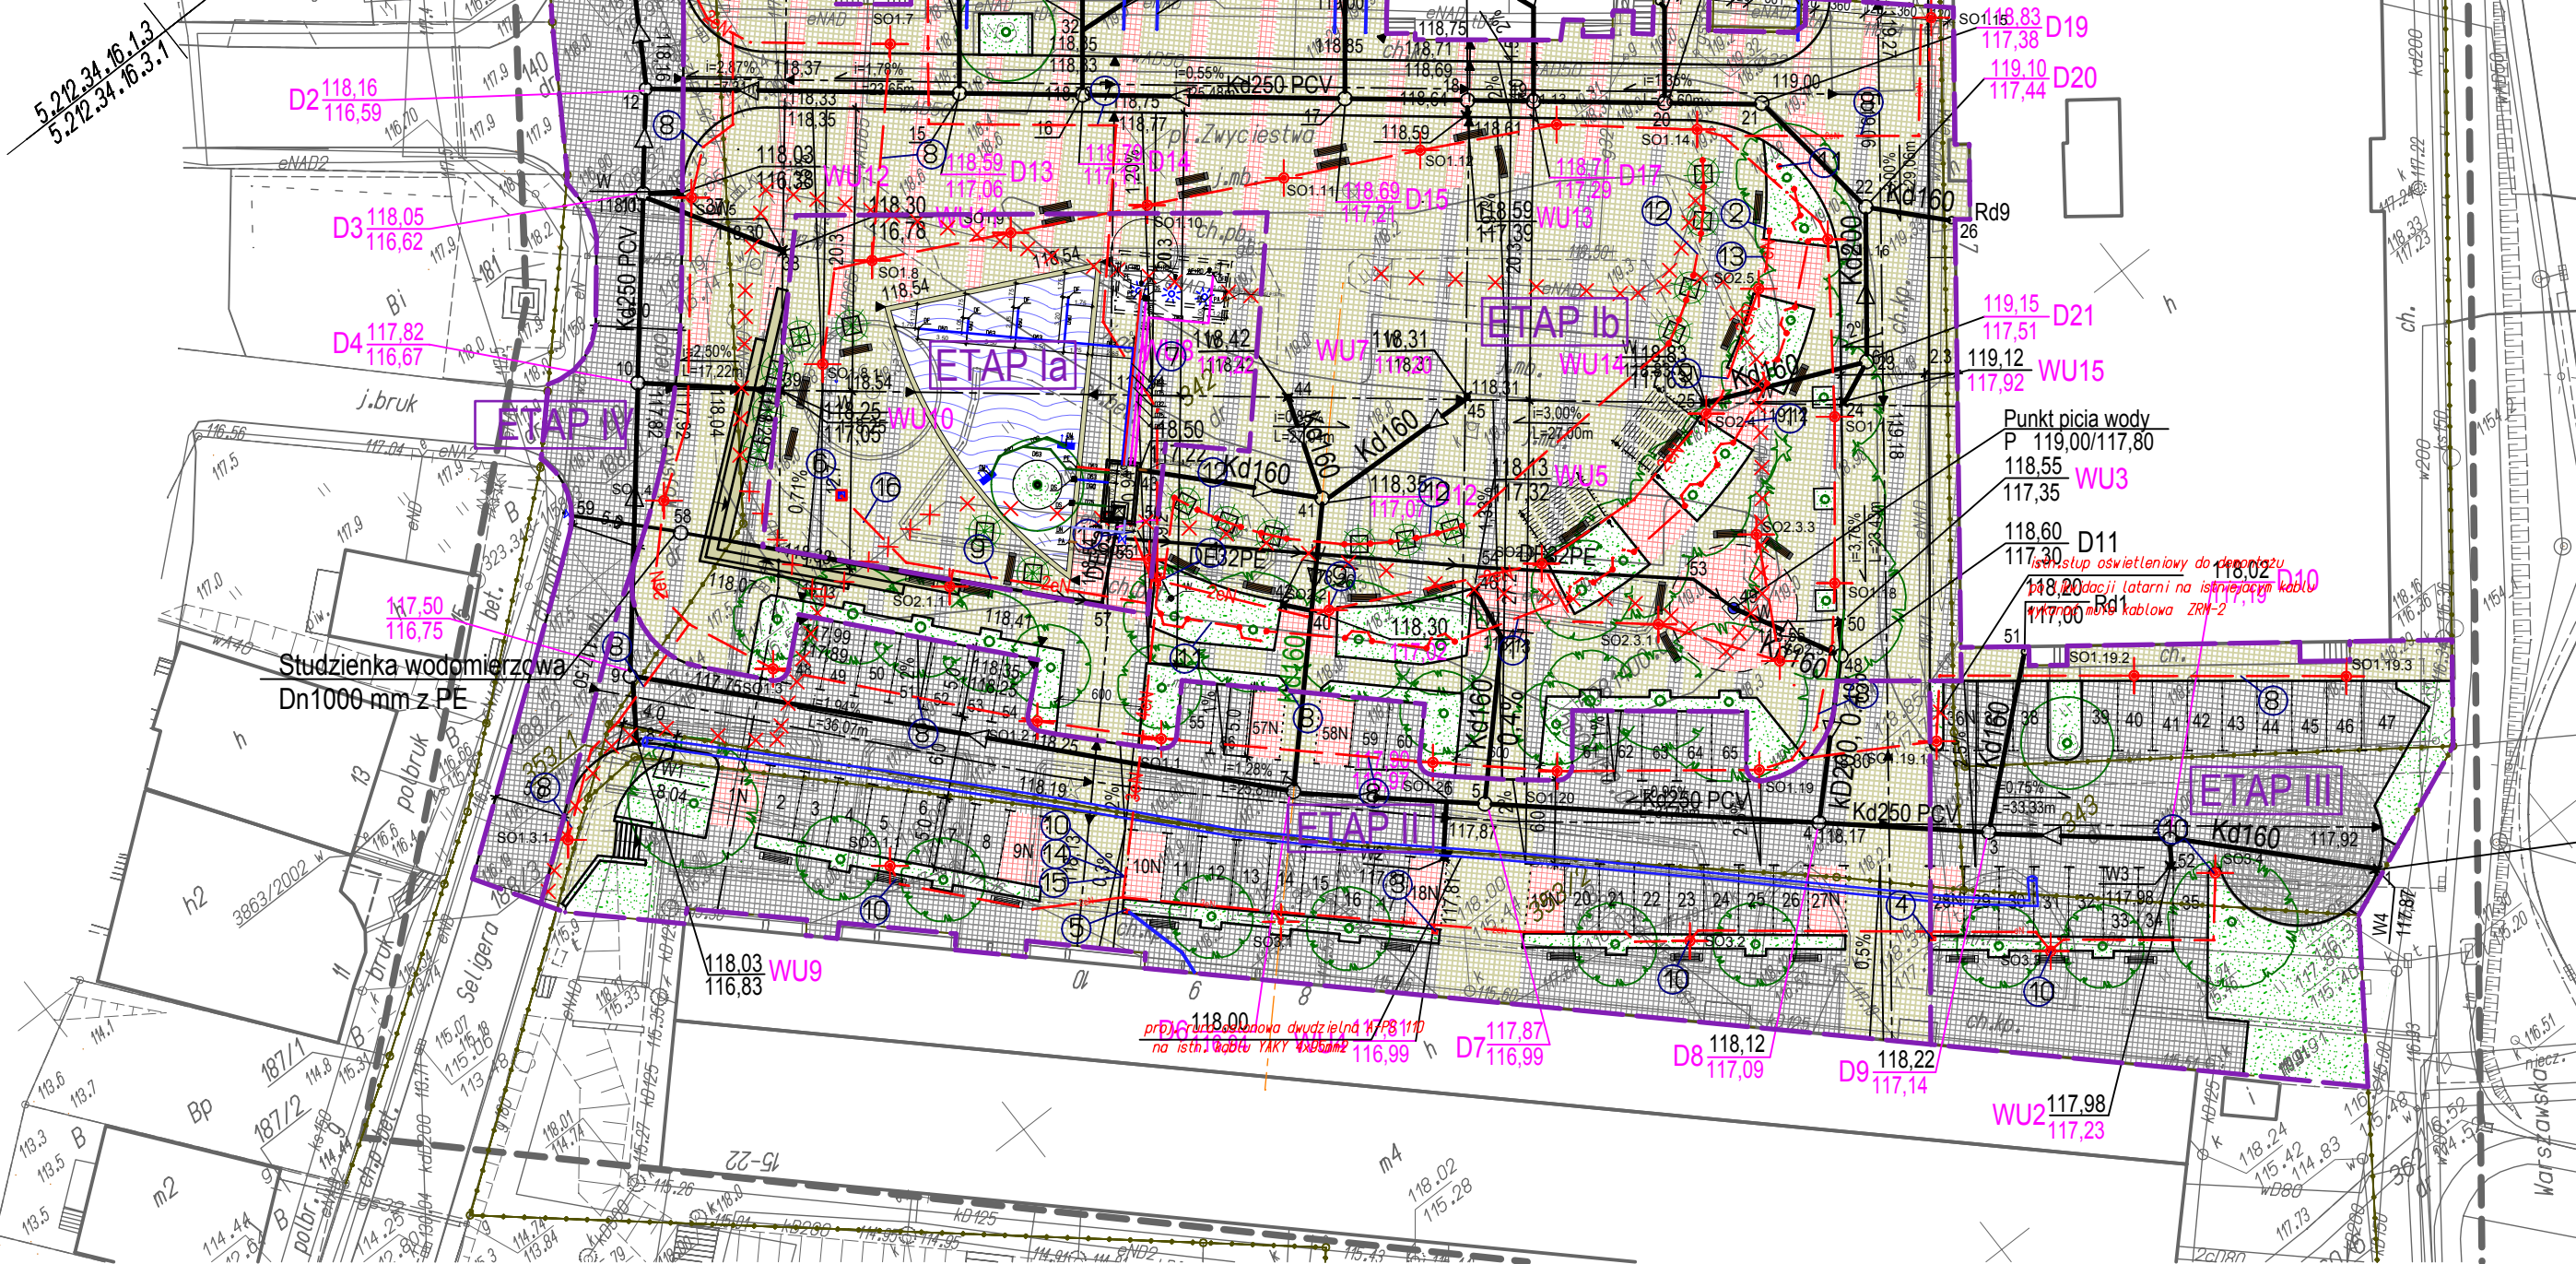

LEGENDA

ETAP Ia podział inwestycji na etapy: Ia, Ib, II, III, IV

LEGENDA - BR. SANITARNA

- projektowana sieć i przyłącza wodociągowe
- projektowana sieć i przyłącza kanalizacji deszczowej

LEGENDA - BR. ELEKTRYCZNA

- Proj. szafa SZO
- Proj. szafa RP1
- Proj. szafa RP2
- Proj. szafa RP3
- Proj. szafa RNFZ - zasilanie kablem YKY 5x4mm² z przychodni
- Proj. zestaw gniazd 230V/400V w puszcze typu floorbox IP67 - zasilanie choinki
- Proj. kabel YAKXS 4x50mm² - relacji ZKP - SZO dl. 62m (57m)
- Proj. kabel YAKXS 4x25mm² (obw. SO-1) - dl. 564m (428m) - całość w DVK/SRS 50
- Proj. kabel YAKXS 4x16mm² (obw. SO-2) - dl. 142m (123m) - całość w DVK50
- Proj. kabel YAKXS 4x16mm² (obw. SO-3) - dl. 164m (139m) - całość w DVK/SRS 50
- Proj. kabel YKY 3x2,5mm² (obw. SO-4) - dl. 93m (61m) - całość w DVK 40
- Proj. kabel YKY 3x2,5mm² (obw. SO-5) - dl. 117m (79m) - całość w DVK 40
- Proj. kabel YKY 5x10mm² relacji SZO - RP1 dl. 65m (59m) - całość w DVK 50
- Proj. kabel YKY 5x6mm² relacji SZO - RP2 dl. 52m (46m) - całość w DVK/SRS 40
- Proj. kabel YKY 5x6mm² relacji SZO - RP3 dl. 89m (62m) - całość w DVK/SRS 40
- Proj. kabel YKY 5x2,5mm² relacji SZO - gniazdo choinka dl. 31m (trasy 26m) - całość w DVK 40
- Proj. kabel YKY 5x10mm² relacji SZO - SZF (pom. tech. fontanny) dl. 9m (trasy 5m) - całość w DVK 50

LEGENDA:

- granicz i numery działek inwestycyjnych
- proj. uwarunkowania z kostki betonowej szarej
- proj. uwarunkowania z kostki betonowej grafitowej
- proj. uwarunkowania z kostki betonowej czerwonej
- proj. leny biologiczne czyste
- proj. drzewa
- proj. krzewy
- proj. krzewy w donicach
- proj. pergole
- proj. schody betonowe
- proj. bieżni
- proj. miejsca postojowe
- proj. miejsca postojowe dla osób niepełnosprawnych
- proj. fontanna
- proj. podłama łamca techniczna fontanny wraz z elementami i posadowieniem wentylacyjnym
- proj. punkt czyszczenia wody
- oprawa parkowa LED ClassicStreet na słupie aluminiowym h=8m
- oprawa grubej osłony asymetrycznej np. BBPQ21 LED
- współpraca z innymi projektami
- studzienki (zgodnie z proj. br. sanit.)

TEMAT RYSUNKU

PROJEKT ZAGOSPODAROWANIA - plansza zbiorcza

INWESTYCJA

PRZEBUDOWA PLACU ZWYCIEŚTWA ORAZ CZĘŚCI UL. WOJSKA POLSKIEGO W BOBOLICACH WRAZ Z PRZEBUDOWĄ I WYKONANIEM URZĄDZEŃ BUDOWLANYCH

BRANŻA

PROJEKT BUDOWLANY

ADRES

M. BOBOLICE, OBR. 03, DZ. NR 342, 353/1, 353/2, 343, 341, 210/5

DATA

01.2018

PROJEKTANT

ARCHITEKTURA mgr inż. arch. Tomasz Wolanin, 64/07/DOIA

OPRACOWAŁ mgr inż. arch. Jakub Kijewski

KONSTRUKCJA mgr inż. Dariusz Kijewski, UAN/N/7210/1027/88

BR. DROGOWA mgr inż. Janusz Raczynski, ZAP/0049/PWOD/05

BR. SANITARNA mgr inż. Elżbieta Klimek, Gt-7-83/147/77

OPRACOWAŁA inż. Renata Pluto-Prądzińska, UAN/N/7210/80/85, AP/IS/2702/01

SPRAWDZAJĄCY mgr inż. Andrzej Łukasiewicz, A/PNB8300/27/79, ZAP/IS/0376/03

BR. ELEKTRYCZNA mgr inż. Remigiusz Końca, WKP/0408/POOE/11

SPRAWDZAJĄCY mgr inż. Adam Linda, 70/Gd/2002

INWESTOR

Gmina Bobolice, ul. Ratuszowa 1, 76-020 Bobolice

SKALA

1:500

RYŚ. NR

ZW2