


Zał. nr 1

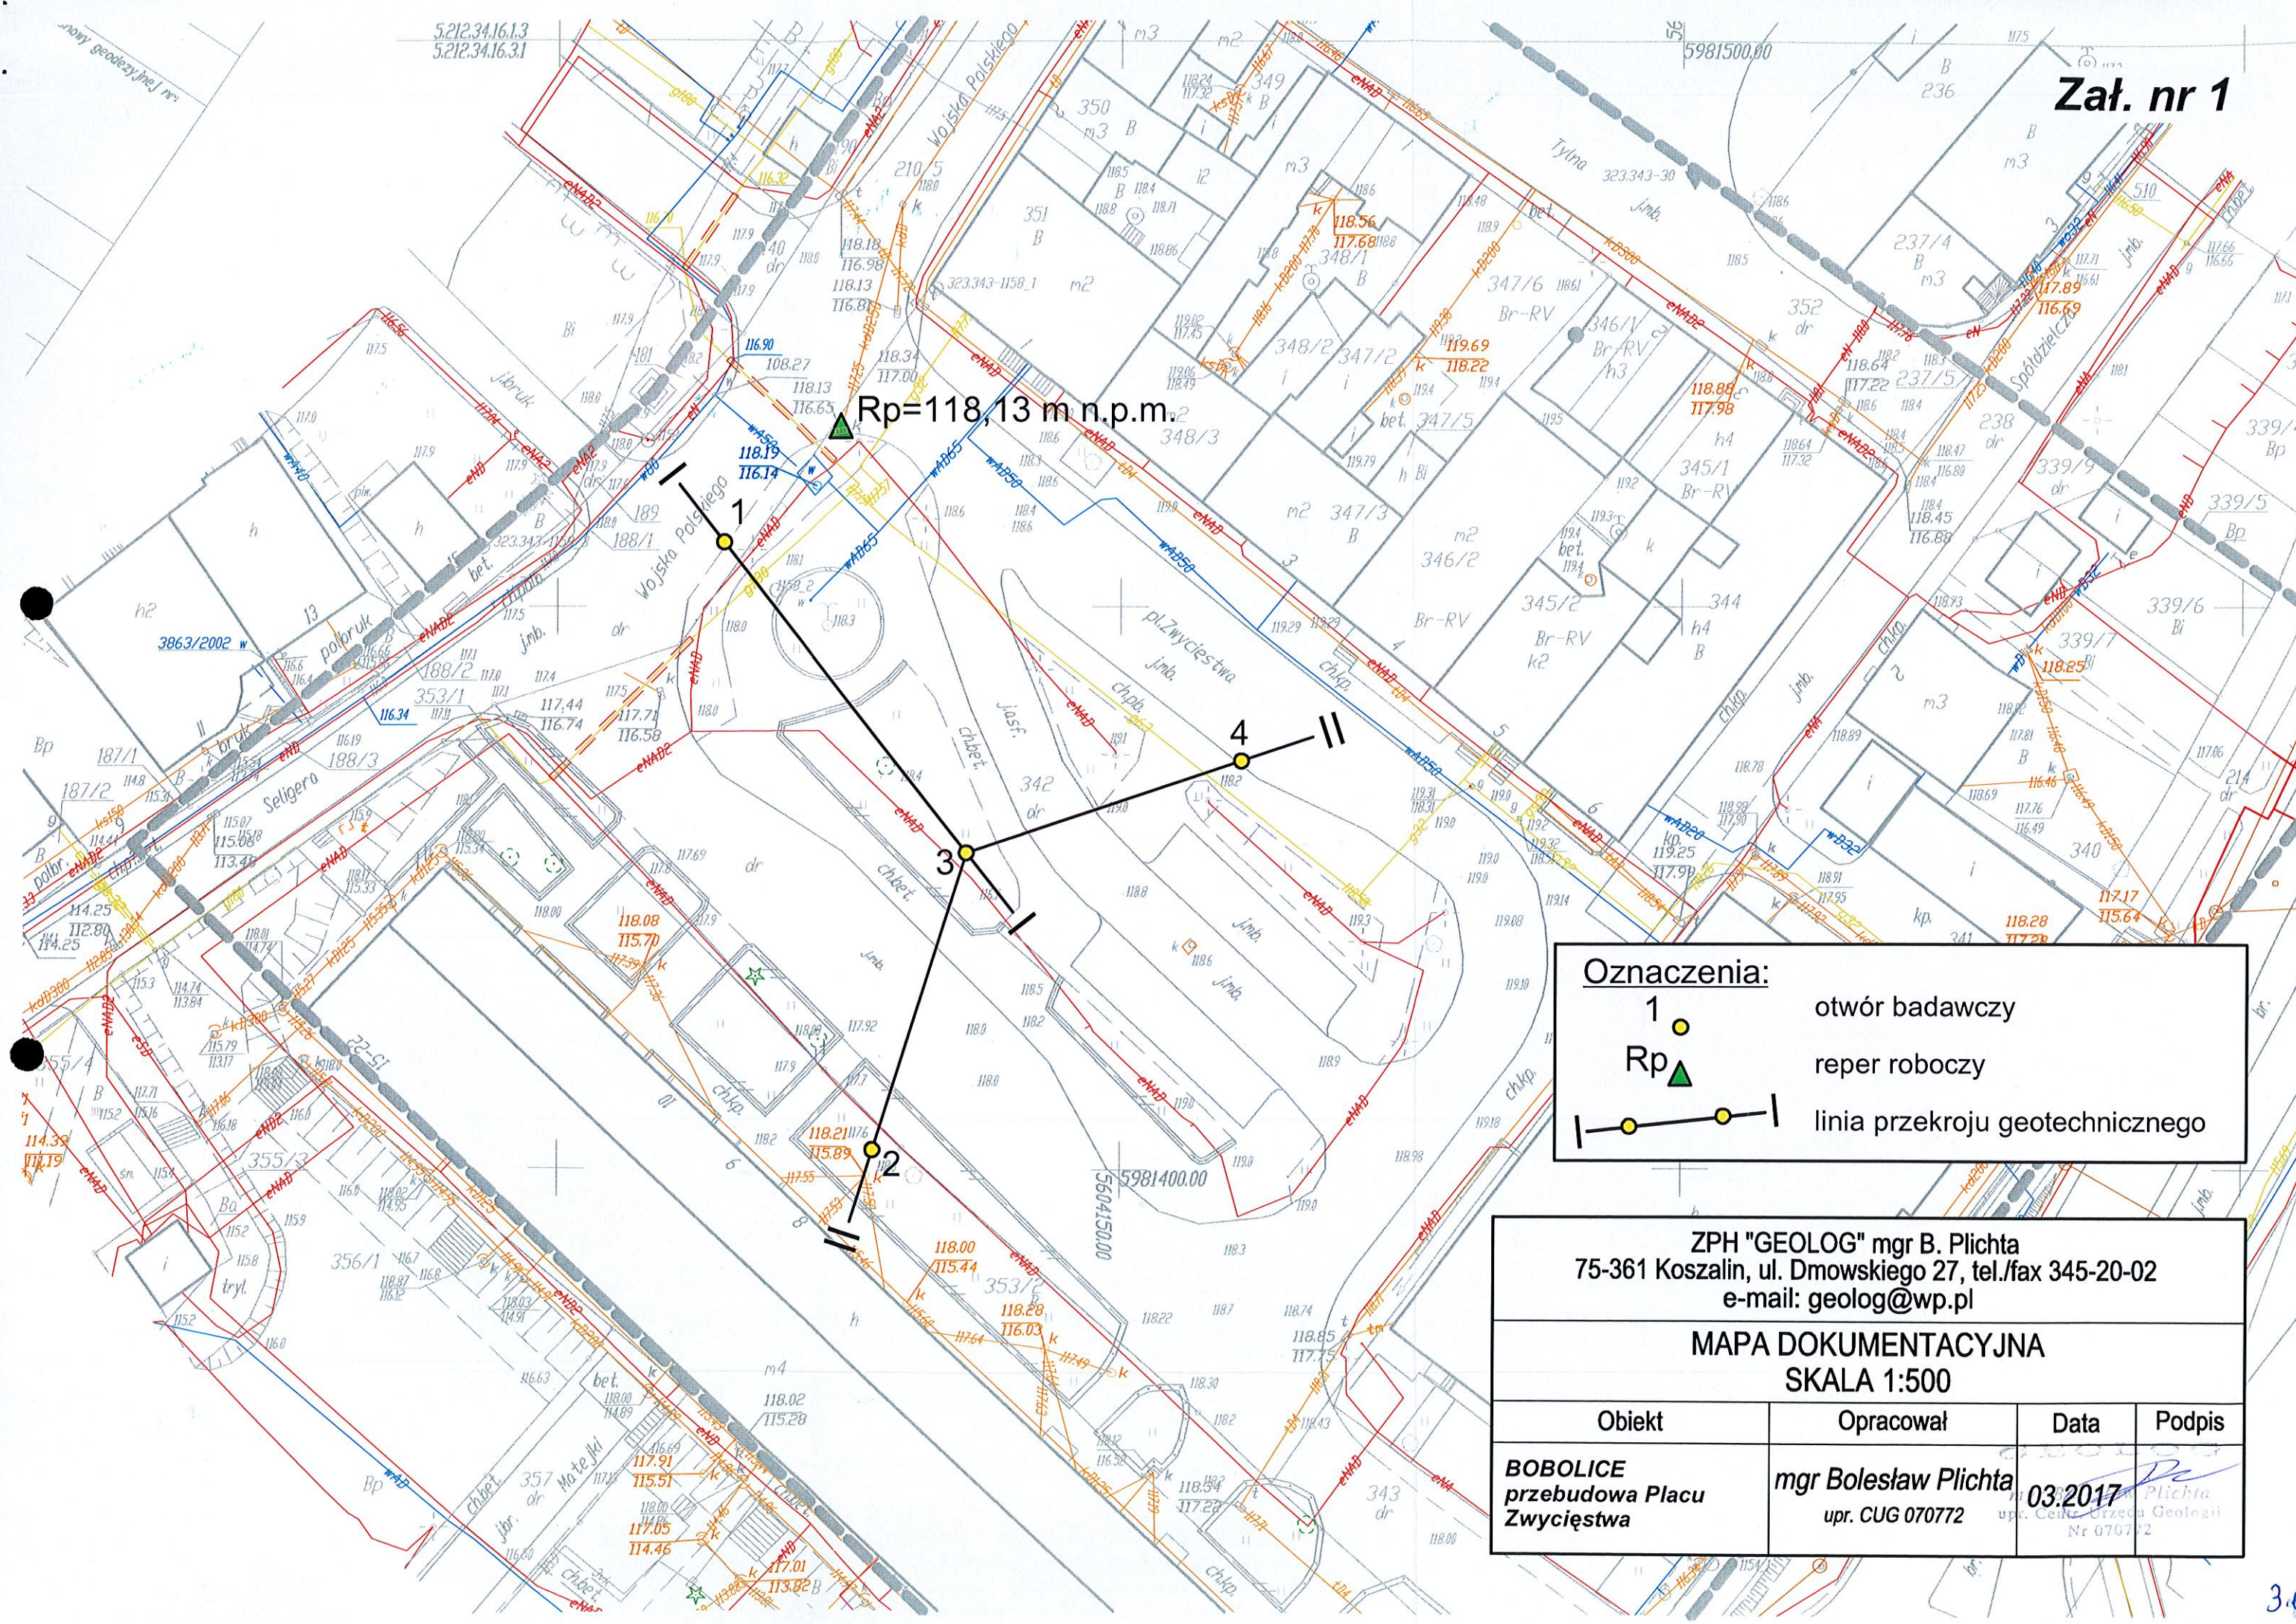

Rp=118,13 m n.p.m.


Oznaczenia:

- 1 ● otwór badawczy
- Rp ▲ reper roboczy
- linia przekroju geotechnicznego

ZPH "GEOLOG" mgr B. Plichta
75-361 Koszalin, ul. Dmowskiego 27, tel./fax 345-20-02
e-mail: geolog@wp.pl

**MAPA DOKUMENTACYJNA
SKALA 1:500**

Obiekt	Opracował	Data	Podpis
BOBOLICE przebudowa Placu Zwycięstwa	mgr Bolesław Plichta upr. CUG 070772	03.2017	<i>[Signature]</i> mgr B. Plichta upr. CUG 070772

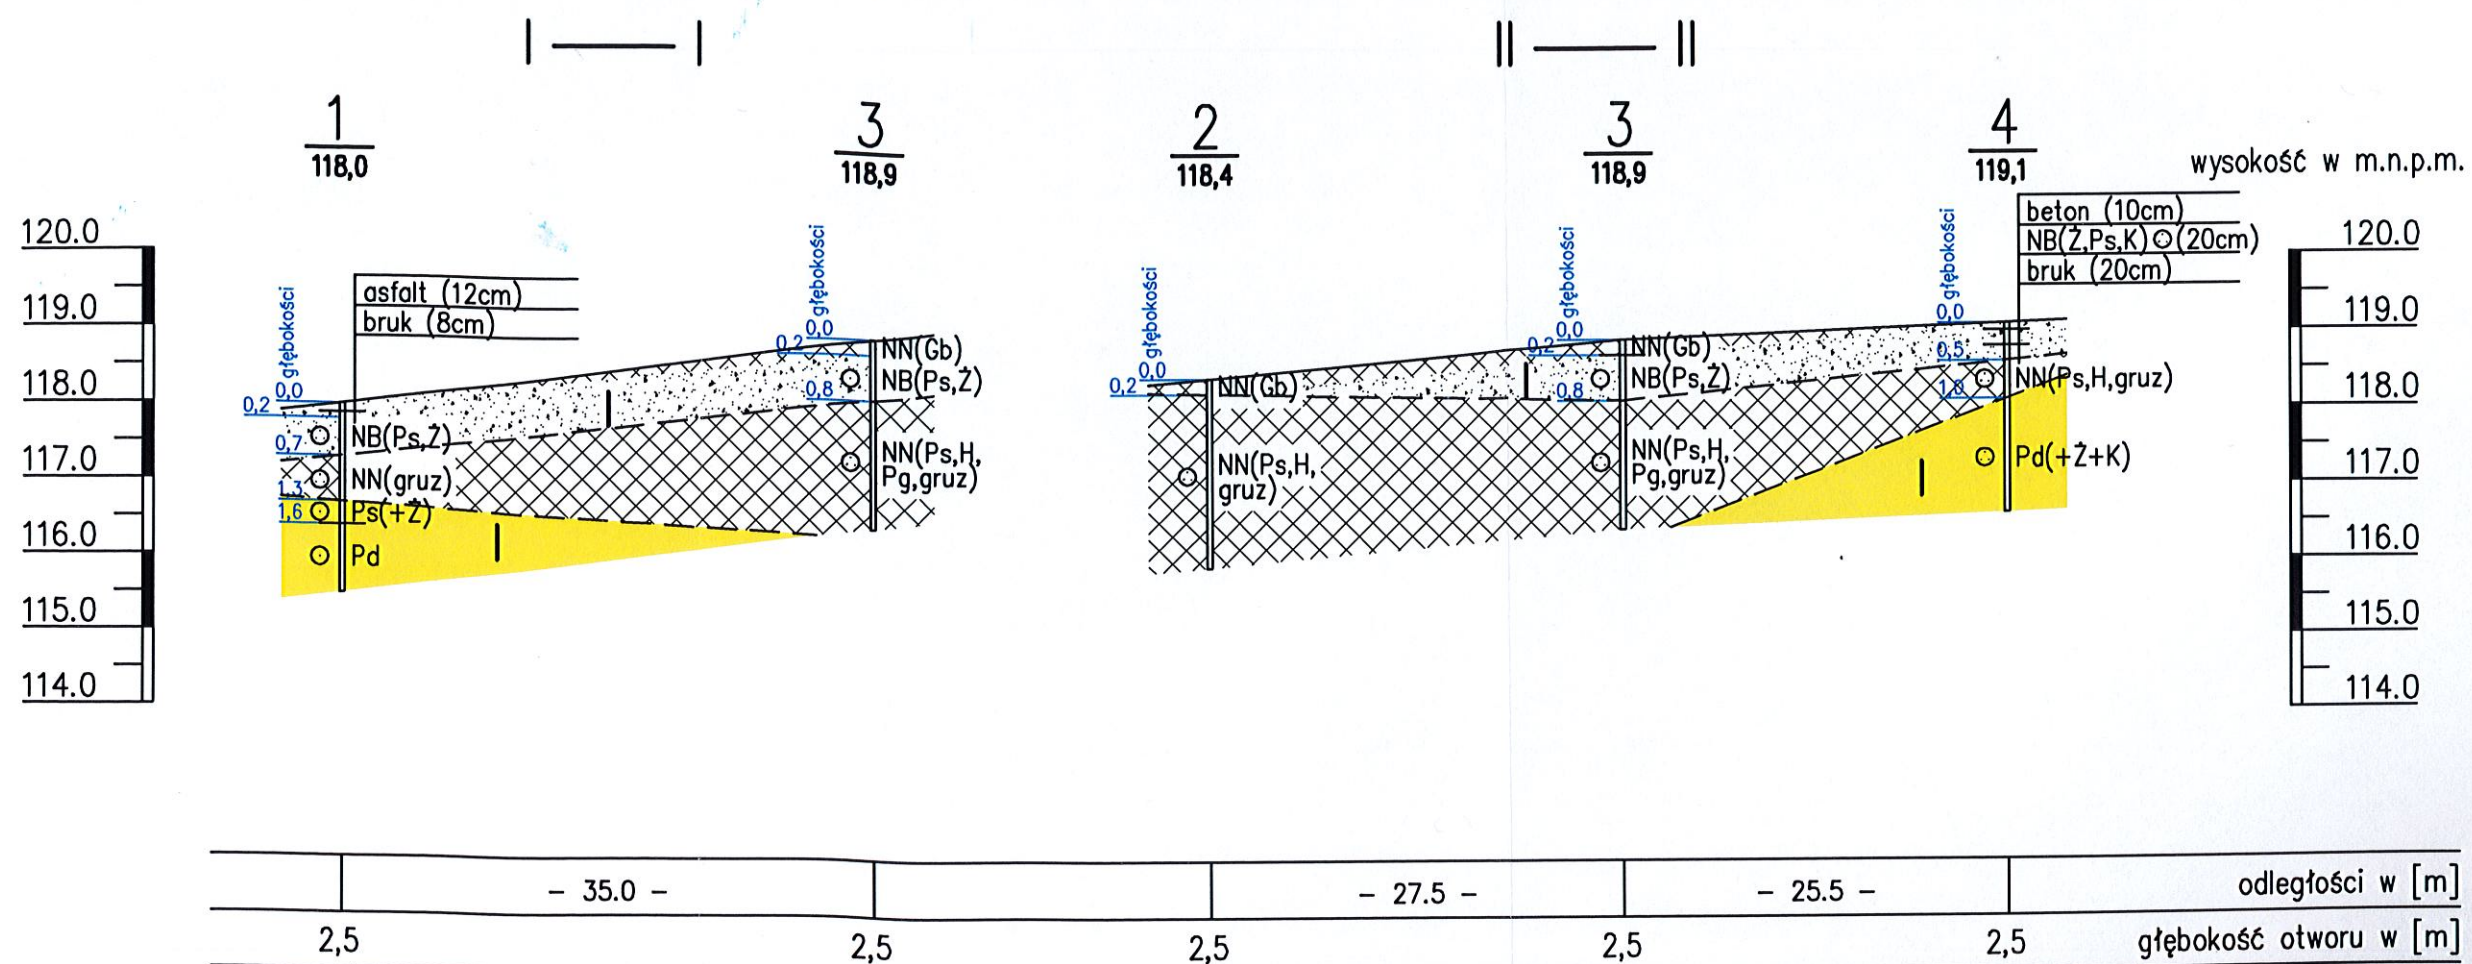

ZPH "GEOLOG" mgr B. Plichta
75-361 Koszalin, ul. Dmowskiego 27, tel./fax 345-20-02
e-mail: geolog@wp.pl

PRZEKROJE GEOTECHNICZNE
SKALA 1:100/500

Obiekt	Opracował	Data	Podpis
BOBOLICE przebudowa Placu Zwycięstwa	mgr Bolesław Plichta upr. CUG 070772	03.2017	

1 numer otworu
118,0 rzędna wlotu otworu [m n.p.m.]

RODZAJ GRUNTU:


NB	nasyp budowlany	Żg	żwir gliniasty
NN	nasyp niekontrolowany	Pog	pospółka gliniasta
Gb,H	gleba, próchnica	Pg	piasek gliniasty
D	drewno	Πp	pył piaszczysty
T	torf	Π	pył
Nm	namuł	Gp	głina piaszczysta
Nmi	namuł ilasty	G	głina
NmΠ	namuł pylasty	GΠ	głina pylasta
Nmp	namuł piaszczysty	Gpz	głina piaszczysta zwięzła
Kr	kreda	Gz	głina zwięzła
K	kamień	GΠZ	głina pylasta zwięzła
Ż	żwir	Ip	ił piaszczysty
Po	pospółka	I	ił
Pr	piasek gruby	ΠΠ	ił pylasty
Ps	piasek średni	(+)	domieszki
Pd	piasek drobny	---	przypuszczalna granica zalegania poszczególnych warstw
PΠ	piasek pylasty	//	przewarstwienia
PH	piasek próchniczny		

STAN GRUNTU:

ln	luźny
szg	średniozagęszczony
zg	zagęszczony
zw	zwarty
pzw	półzwarty
tpl	twardoplastyczny
pl	plastyczny
mpl	miękkoplastyczny

WILGOTNOŚĆ:

S	suchy
MW	mało wilgotny
W	wilgotny
M	mokry
N	nawodniony

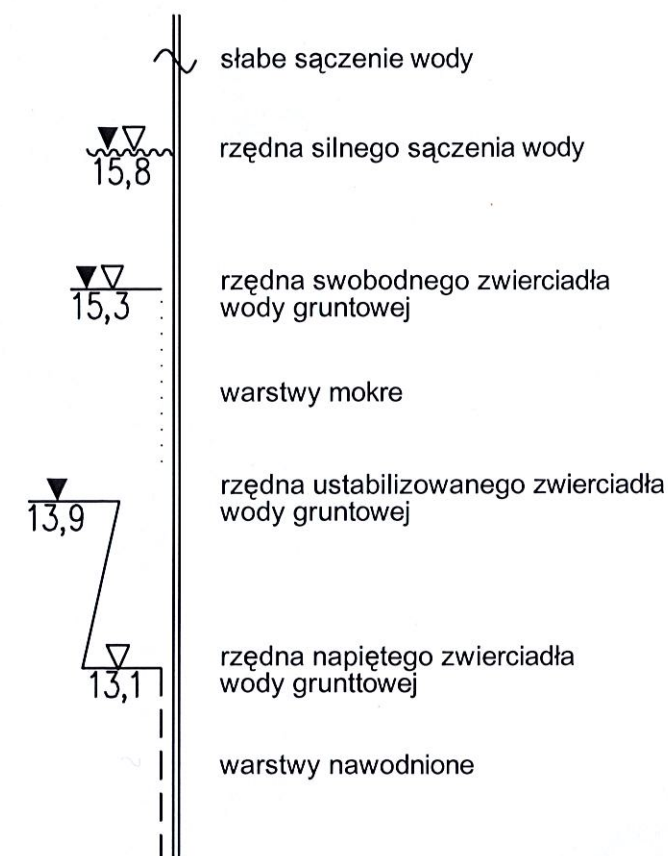WARUNKI WODNE:

ZPH "GEOLOG" mgr B. Plichta
75-361 Koszalin, ul. Dmowskiego 27, tel./fax 345-20-02
e-mail: geolog@wp.pl

**OBJAŚNIENIA SYMBOLI UŻYTYCH
W OPRACOWANIU**

Obiekt	Opracował	Data	Podpis
BOBOLICE przebudowa Placu Zwycięstwa	mgr Bolesław Plichta upr. CUG 070772	03.2017	