



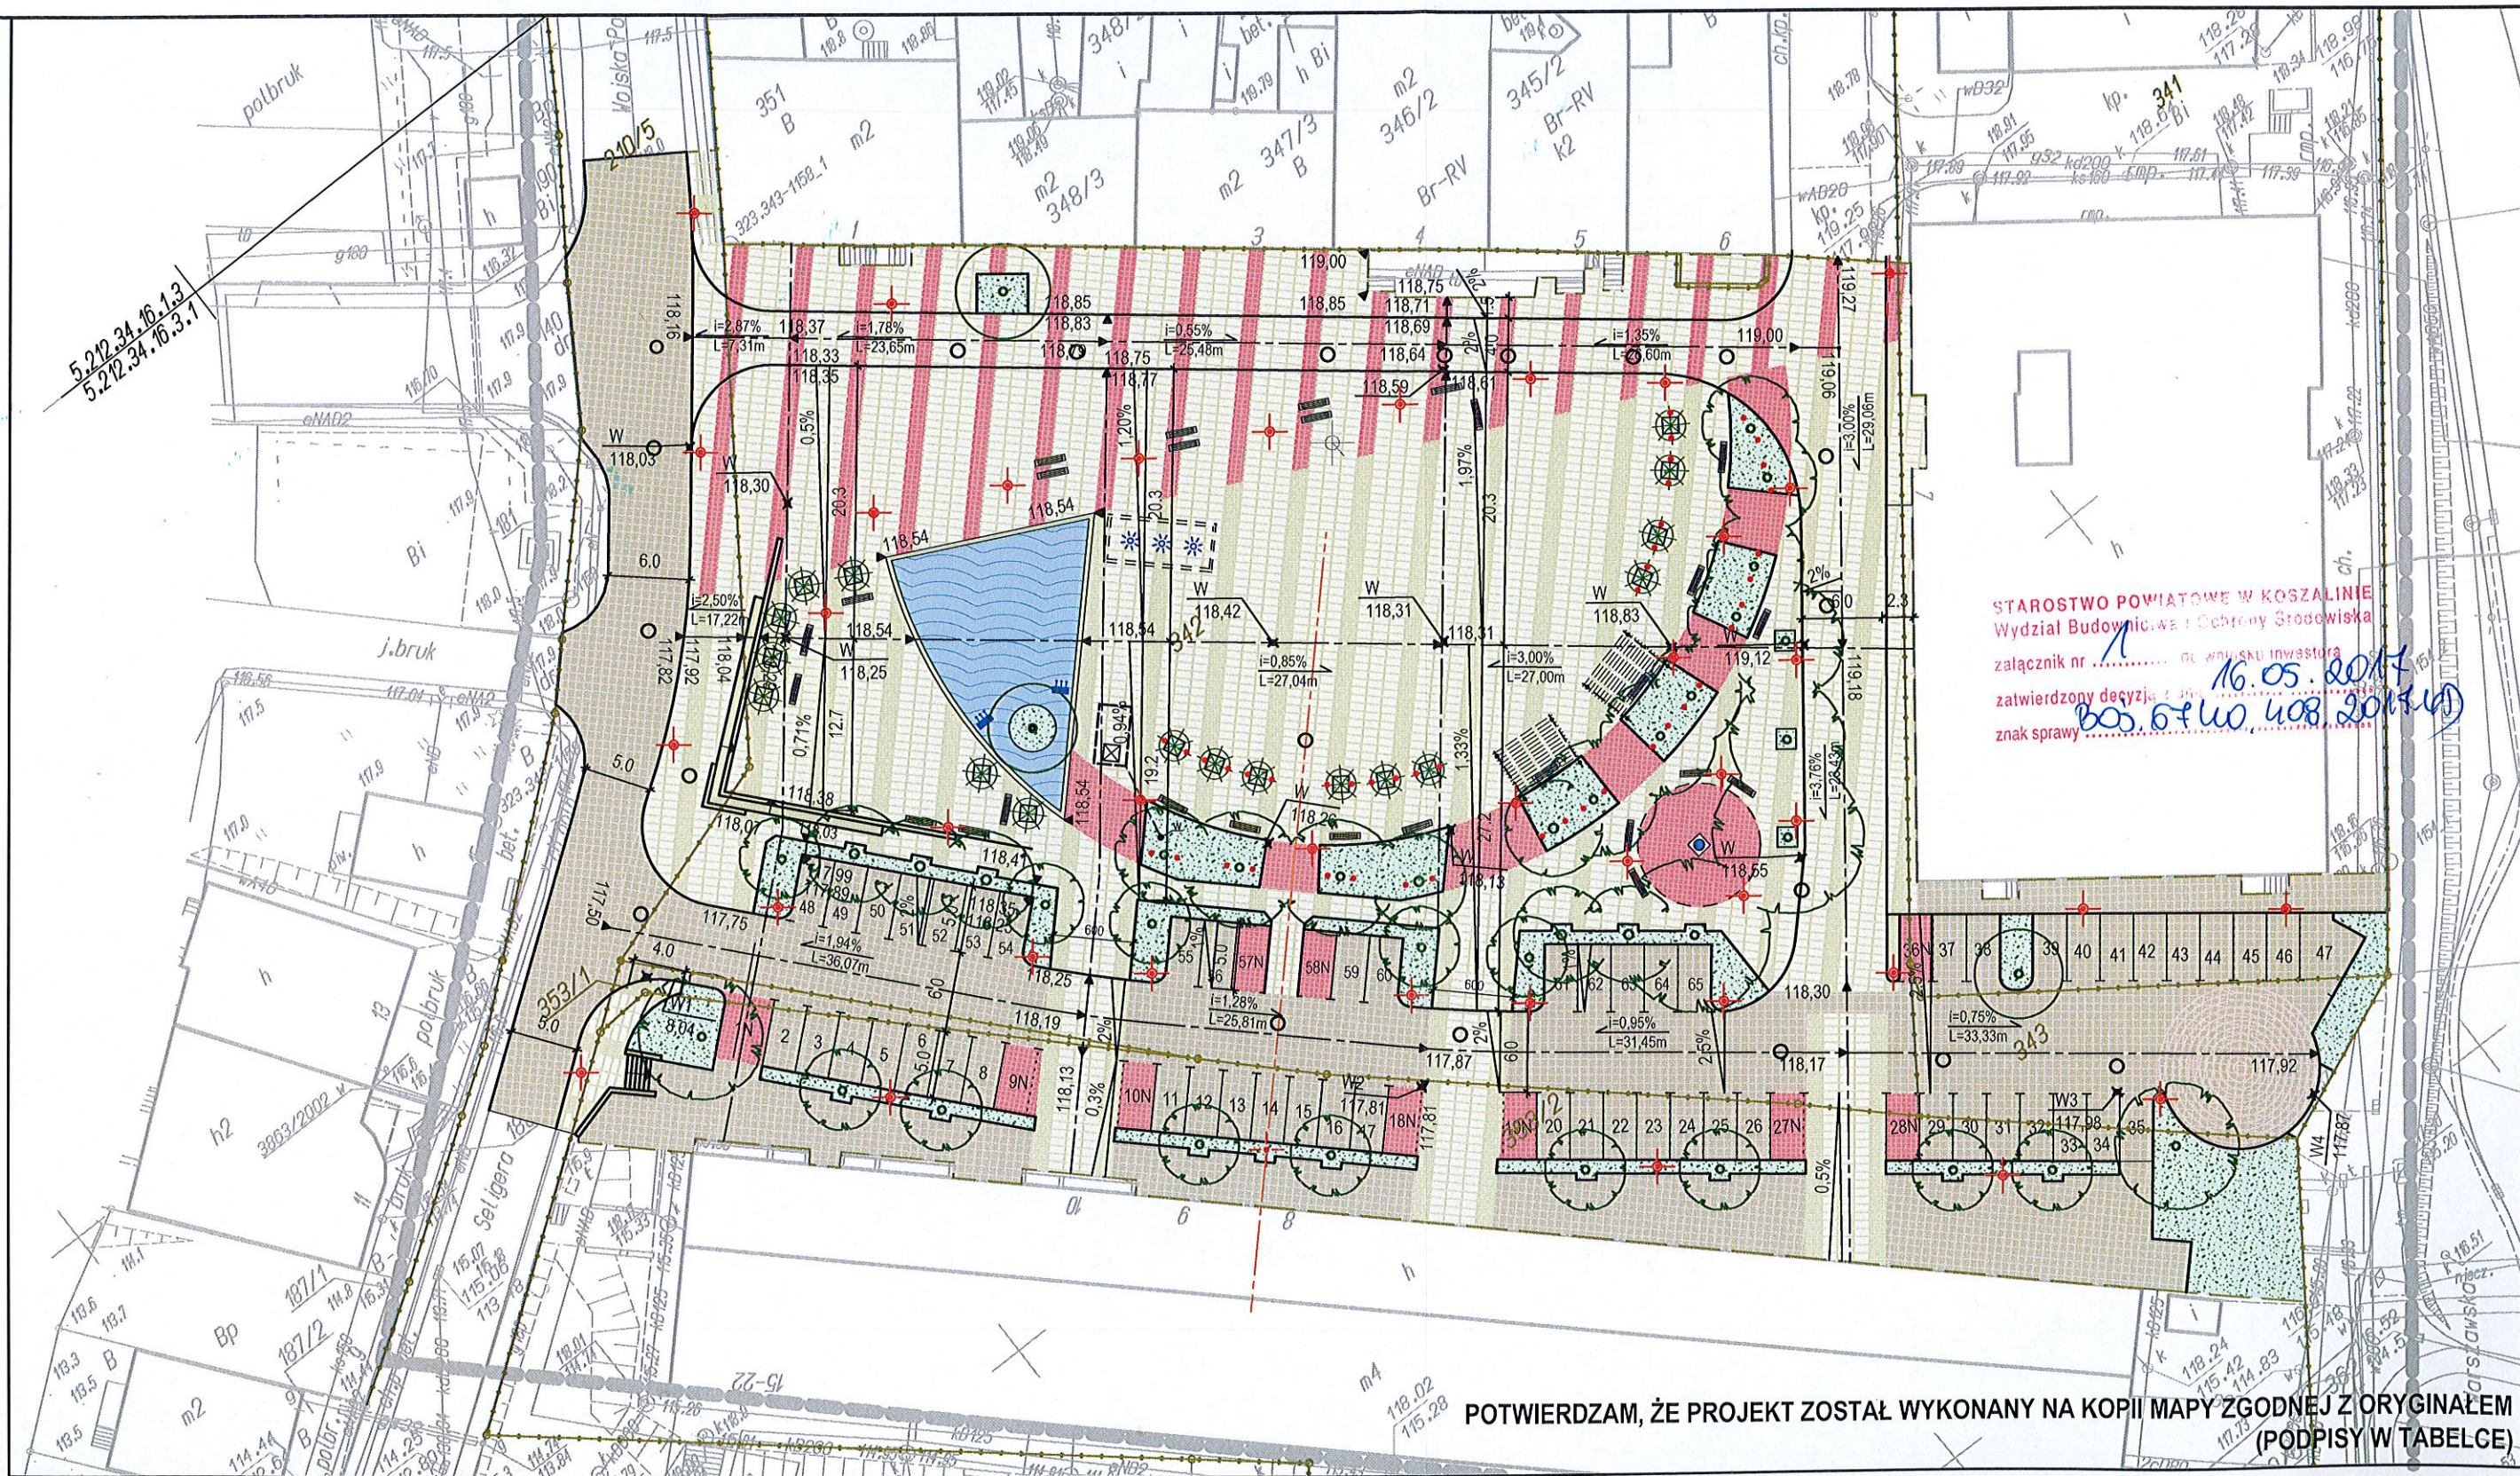

LEGENDA:	
	granicie i numery działek inwestycyjnych
	proj. utwardzenia z płyty i kostki betonowej
	proj. utwardzenia z kostki betonowej czerwonawej
	proj. utwardzenia z kostki betonowej czerwonawej
	proj. tereny biologicznie czynne
	proj. drzewa
	proj. krzewy
	proj. krzewy w donicach
	proj. pergole
	proj. schody terenowe
	proj. ławki
	proj. miejsca postojowe
	proj. miejsca postojowe dla osób niepełnosprawnych
	proj. fontanna
	proj. podziemna komora techniczna fontanny wraz z włazem i przewodem wentylacyjnym
	proj. punkt czerpania wody
	oprawa parkowa LED ClassicStreet na słupie aluminiowym h=4m
	oprawa gruntowa asymetryczna np. BBP521 LED
	wpusły drogowe wraz z rzędniemi
	studzienki (zgodnie z proj. br. sanit.)

PROJEKT ZAGOSPODAROWANIA	
BIURO PROJEKTOWE ARCHITRAW TOMASZ WOLANIN 78-400 SZCZECINEK, UL. WIERZBOWA 4	PRACOWNIA ARCHITEKTONICZNA APSYDA JAKUB KIJEWSKI Ul. Koszalińska 37/3, 78-400 Szczecinek, NIP: 673-187-85-94 kontakt: tel. 512 187 238, e-mail: jakub_kijewski@wp.pl www.apsyda.com.pl
TEMAT RYSUNKU INWESTYCJA PRZEBUDOWA PLACU ZWYCIESTWA ORAZ CZĘŚCI UL. WOJSKA POLSKIEGO W BOBOLICACH WRAZ Z PRZEBUDOWĄ I WYKONANIEM URZĄDZEŃ BUDOWLANYCH ADRES M. BOBOLICE, OBR. 03, DZ. NR 342, 353/1, 353/2, 343, 341, 210/5	BRANŻA PROJEKT BUDOWLANY DATA 02.2017
ARCHITEKTURA mgr inż. arch. Tomasz Wolanin, 64/07/DOIA OPRACOWAŁ mgr inż. arch. Jakub Kijewski KONSTRUKCJA mgr inż. Dariusz Kijewski, UAN/7210/1027/88 BR. DROGOWA mgr inż. Janusz Raczynski, ZAP/0049/PWOD/05	INWESTOR Gmina Bobolice, ul. Ratuszowa 1, 76-020 Bobolice
SKALA 1:500	RYŚ. NR Z1

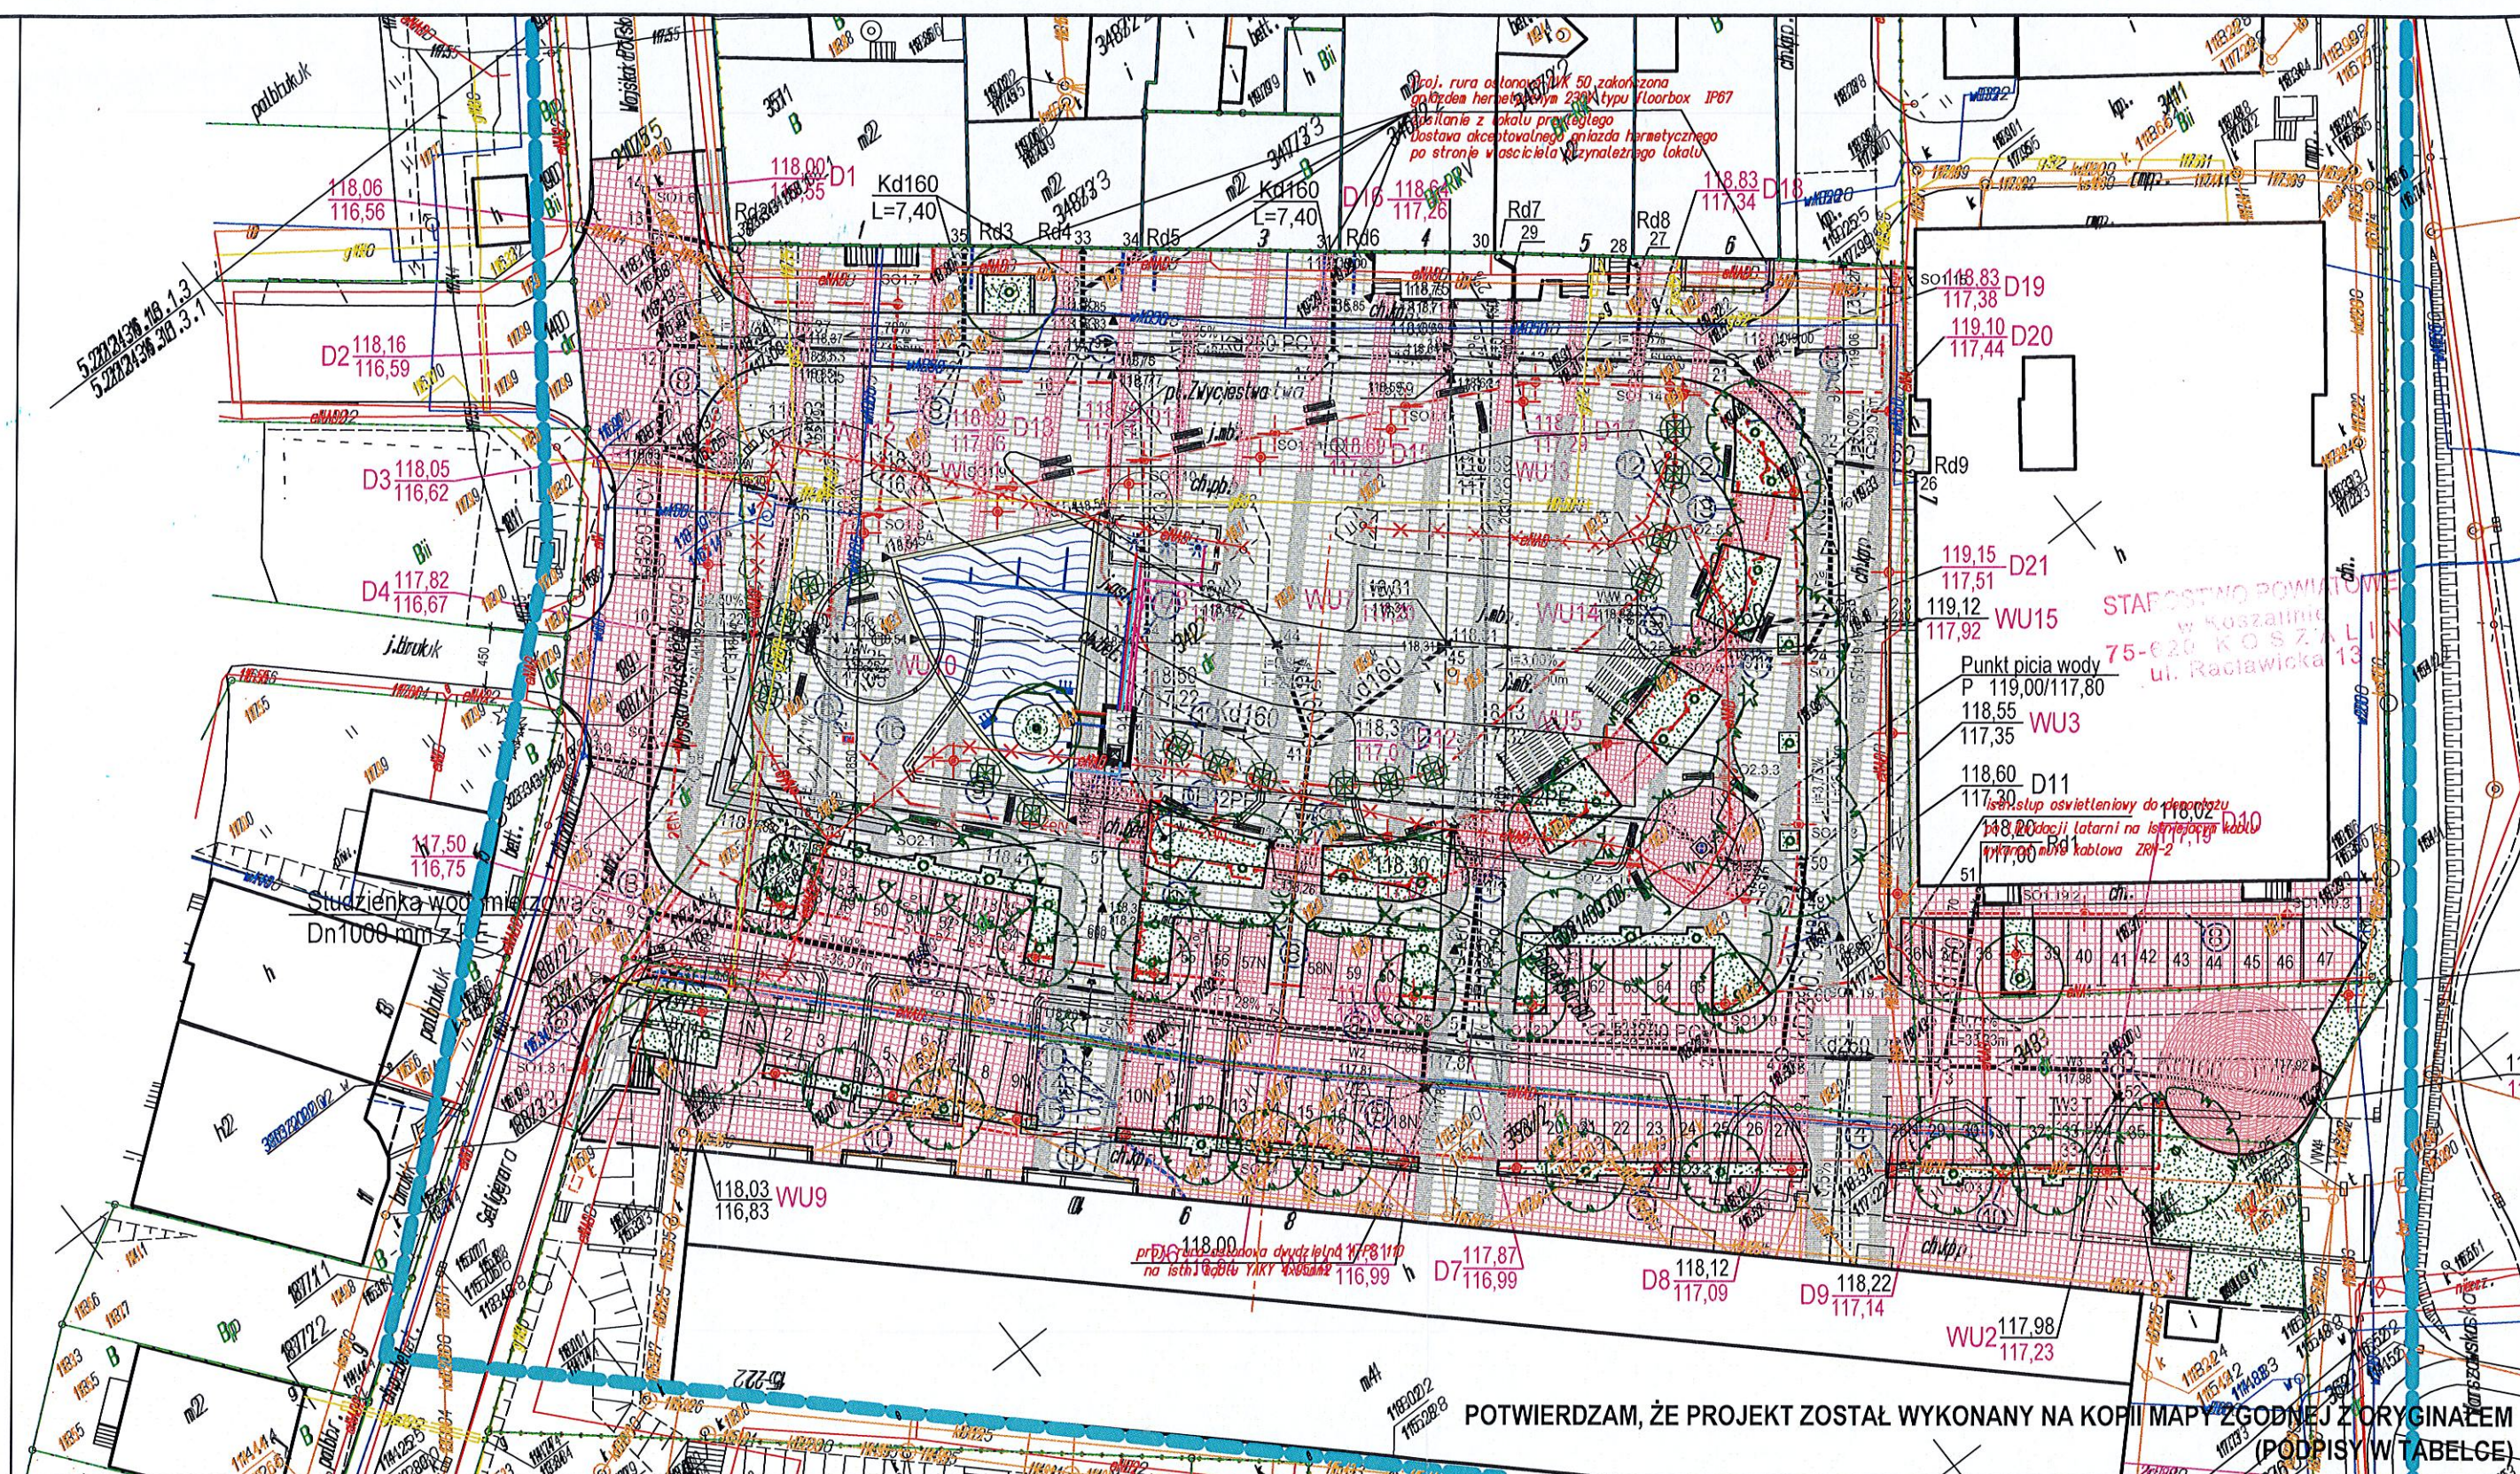


POTWIERDZAM, ŻE PROJEKT ZOSTAŁ WYKONANY NA KOPII MAPY ZGODNEJ Z ORYGINAŁEM (PODPISY W TABELCE)


BIURO PROJEKTOWE ARCHITRAW
TOMASZ WOLANIN
78-400 SZCZECINEK, UL. WIERZBOWA 4

PRACOWNIA ARCHITEKTONICZNA
APSYDA JAKUB KIJEWSKI
Ul. Koszalińska 37/3, 78-400 Szczecinek,
kontakt: tel. 512 187 238, e-mail: jakub_kijewski@wp.pl
NIP: 673-187-85-94, www.apsyda.com.pl

- LEGENDA - BR. SANITARNA**
- projektowana sieć i przyłącza wodociągowe
 - projektowana sieć i przyłącza kanalizacji deszczowej
- LEGENDA - BR. ELEKTRYCZNA**
- Proj. szafka SZO
 - Proj. szafka RP1
 - Proj. szafka RP2
 - Proj. szafka RP3
 - Proj. szafka RNFZ - zasilanie kablem YKY 5x4mm² z przychodni
 - Proj. zestaw gniazd 230V/400V w puszcze typu floorbox IP67 - zasilanie choinki
 - Proj. kabel YAKXS 4x50mm² - relacji ZKP - SZO - 62m (57m)
 - Proj. kabel YAKXS 4x25mm² (obw. SO-1) - 62m (428m) - 62m w DVK/SRS 50
 - Proj. kabel YAKXS 4x16mm² (obw. SO-2) - 62m (123m) - 62m w DVK/SRS 50
 - Proj. kabel YAKXS 4x16mm² (obw. SO-3) - 62m (139m) - 62m w DVK/SRS 50
 - Proj. kabel YKY 3x2,5mm² (obw. SO-4) - 62m (61m) - 62m w DVK 40
 - Proj. kabel YKY 3x2,5mm² (obw. SO-5) - 62m (79m) - 62m w DVK 40
 - Proj. kabel YKY 5x10mm² relacji SZO - RP1 62m (59m) - 62m w DVK 40
 - Proj. kabel YKY 5x6mm² relacji SZO - RP2 62m (48m) - 62m w DVK/SRS 50
 - Proj. kabel YKY 5x6mm² relacji SZO - RP3 62m (62m) - 62m w DVK/SRS 40
 - Proj. kabel YKY 5x2,5mm² relacji SZO - gniazdo choinki 62m (26m) - 62m w DVK 40
 - Proj. kabel YKY 5x10mm² relacji SZO - SZF (pom. tech. fontanny) 62m (trasy 5m) - 62m w DVK 50

- LEGENDA:**
- 342 granice i numery działek inwestycyjnych
 - proj. utwardzenia z płyty i kostki betonowej
 - proj. utwardzenia z kostki betonowej czerwonej
 - proj. utwardzenia z kostki betonowej czerwonej
 - proj. tereny biologicznie czynne
 - proj. drzewa
 - proj. krzewy
 - proj. krzewy w donicach
 - proj. pergole
 - proj. schody terenowe
 - proj. ławki
 - proj. miejsca postojowe
 - proj. miejsca postojowe dla osób niepełnosprawnych
 - proj. fontanna
 - proj. podziemna komora techniczna fontanny wraz z włazem i przewodem wentylacyjnym
 - proj. punkt czerpania wody
 - oprawa parkowa LED ClassicStreet na słupie aluminiowym h=4m
 - oprawa gruntowa asymetryczna np. BBP521 LED
 - wpusły drogowe wraz z rzeźniami
 - studzienki (zgodnie z proj. br. sanit.)

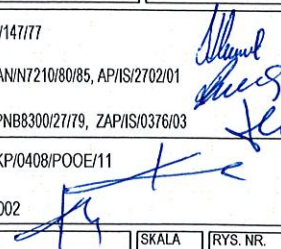TEMAT RYSUNKU			
PROJEKT ZAGOSPODAROWANIA - plansza zbiorcza			
INWESTYCJA PRZEBUDOWA PLACU ZWYCIĘSTWA ORAZ CZĘŚCI UL. WOJSKA POLSKIEGO W BOBOLICACH WRAZ Z PRZEBUDOWĄ I WYKONANIEM URZĄDZEŃ BUDOWLANYCH			BRANŻA PROJEKT BUDOWLANY
ADRES M. BOBOLICE, OBR. 08, DZ. NR 342, 353/1, 353/2, 343, 341, 210/5			DATA 02.2017
PROJEKTANCI	ARCHITEKTURA mgr inż. arch. Tomasz Wolanin, 64/07/DOIA	BR. SANITARNA mgr inż. Elżbieta Klimek, Gt-7-83/147/77	
	OPRACOWAŁ mgr inż. arch. Jakub Kijewski	OPRACOWAŁA inż. Renata Pluto-Prądzynska, UAN/N7210/80/85, AP/IS/2702/01	
	KONSTRUKCJA mgr inż. Dariusz Kijewski, UAN/N7210/1027/88	SPRAWDZAJĄCY mgr inż. Andrzej Łukasiewicz, AP/BN8300/27/79, ZAP/IS/0376/03	
	BR. DROGOWA mgr inż. Janusz Raczynski, ZAP/0049/PWOD/05	BR. ELEKTRYCZNA mgr inż. Remigiusz Końca, WKP/0408/POOE/11	
		SPRAWDZAJĄCY mgr inż. Adam Linda, 70/Gd/2002	
INWESTOR Gmina Bobolice, ul. Ratuszowa 1, 76-020 Bobolice			
SKALA 1:500			RYS. NR. Z2

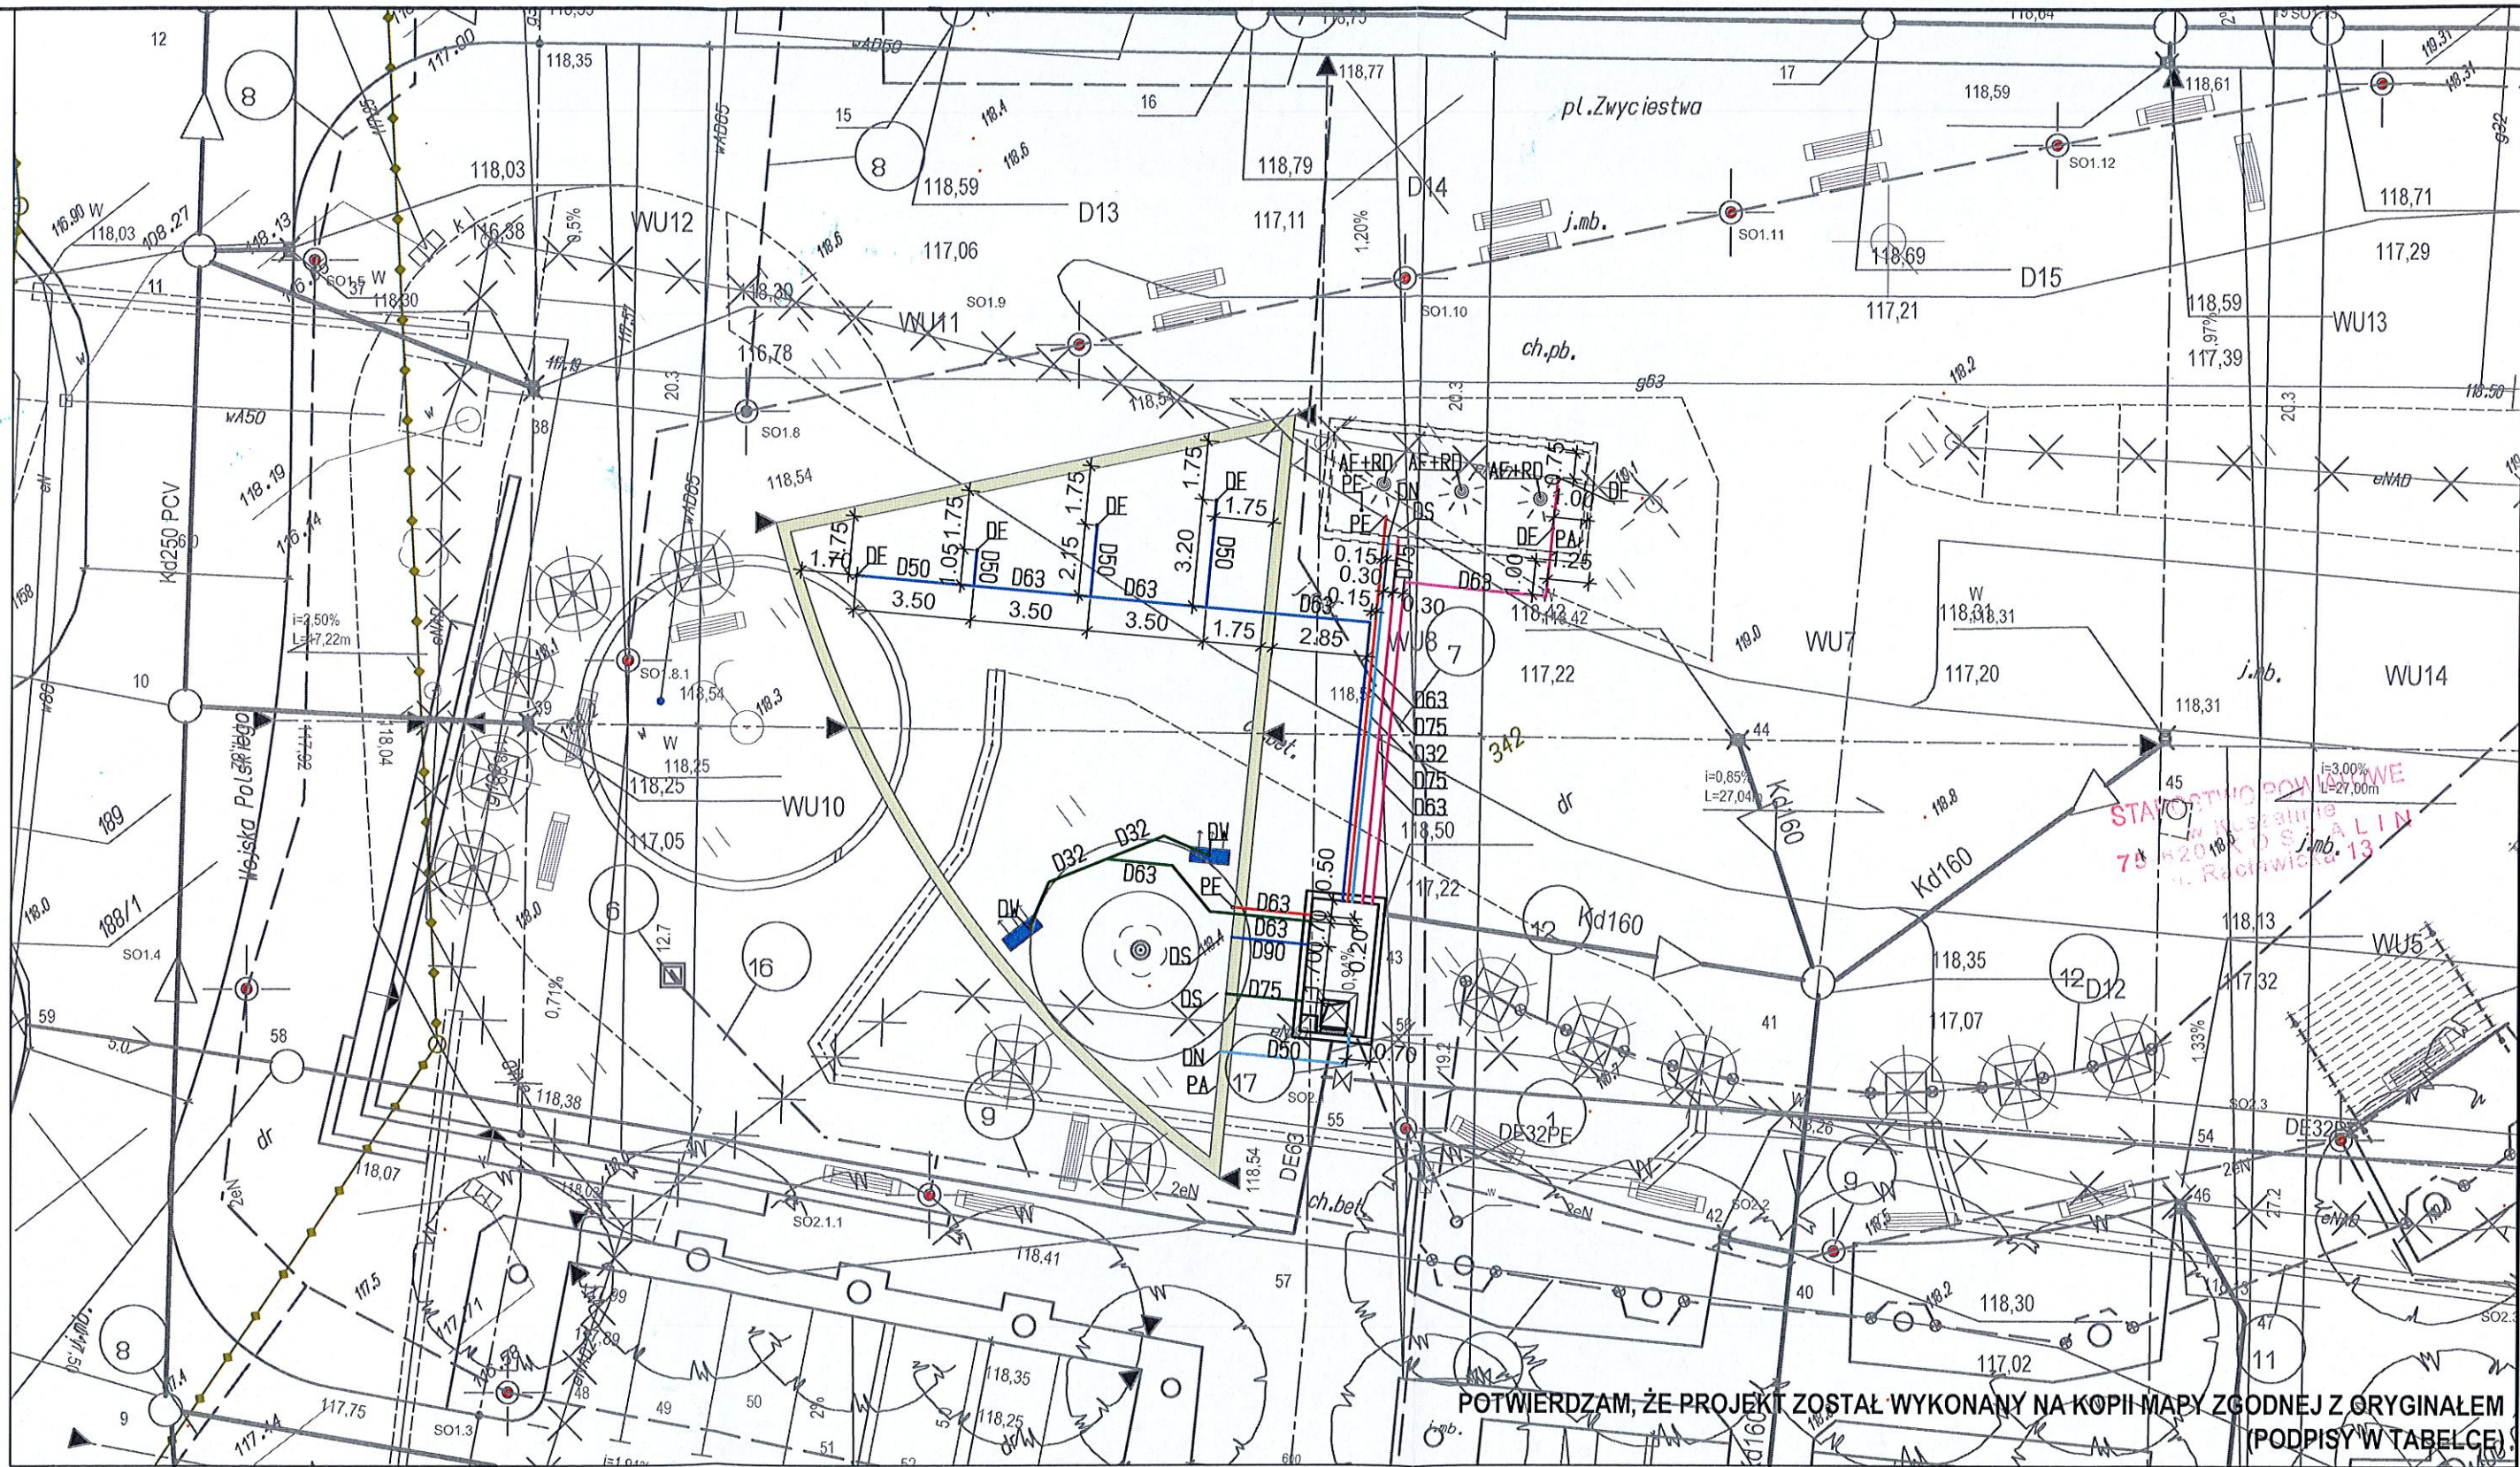

LEGENDA

FM - Filtr mechaniczny 90um	DS - Przelew awaryjny
ZA - Zawór antyskażeniowy BA	RP - Regulator poziomu wody
ZO - Zawór elektromagnetyczny N/Z 1.1/2"	DN - Dysza ścienna napływu wody świeżej
ZE - Zawór elektromagnetyczny dopuszczania	DW - Dysza atrakcji wachlarzowa
ZM - Zmniejszacz	ZE - Stacja pogody-czujnik wiatru
PZ - Pompa zatapialna	PF - Pompa dyszy fontannowych
FI1 - Filtr piaskowy	AF - Agregat fontannowy
FI2 - Filtr piaskowy	RD - Reflektor + dysza
PO1 - Pompa obiegowa	SZS - Szafa zasilająca sterującą
PO2 - Pompa obiegowa	
SD1 - Śluza dozująca	
SD2 - Śluza dozująca	




BIURO PROJEKTOWE ARCHITRAW
TOMASZ WOLANIN
78-400 SZCZECINEK, UL. WIERZBOWA 4




PRACOWNIA ARCHITEKTONICZNA
APSYDA JAKUB KIJEWSKI
Ul. Koszalińska 37/3, 78-400 Szczecinek, NIP: 673-187-85-94
kontakt: tel. 512 187 238, e-mail: jakub_kijewski@wp.pl
www.apsyda.com.pl

TEMAT RYSUNKU		FONTANNA - ZAGOSPODAROWANIE	
INWESTYCJA	PRZEBUDOWA PLACU ZWYCIEŚTWA ORAZ CZĘŚCI UL. WOJSKA POLSKIEGO W BOBOLICACH WRAZ Z PRZEBUDOWĄ I WYKONANIEM URZĄDZEŃ BUDOWLANYCH	BRANŻA	PROJEKT BUDOWLANY
ADRES	M. BOBOLICE, OBR. 03, DZ. NR 342, 353/1, 353/2, 343, 341, 210/5	DATA	02.2017
PROJEKTANT	ARCHITEKTURA mgr inż. arch. Tomasz Wolanin, 64/07/DOA OPRACOWAŁ mgr inż. arch. Jakub Kijewski KONSTRUKCJA mgr inż. Dariusz Kijewski, UAN/N/7210/1027/88 BR. DROGOWA mgr inż. Janusz Raczkiński, ZAP/0049/PWOD/05	BR. SANITARNA mgr inż. Elżbieta Klimke, GŁ-7-83/147/77 OPRACOWAŁA inż. Renata Pluto-Prądzińska, UAN/N/7210/80/85, AP/IS/2702/01 SPRAWDZAJĄCY mgr inż. Andrzej Łukasiewicz, A/PN/8300/27/79, ZAP/IS/0376/03 BR. ELEKTRYCZNA mgr inż. Remigiusz Końca, WKP/0408/POOE/11 SPRAWDZAJĄCY mgr inż. Adam Linda, 70/Gd/2002	
INWESTOR	Gmina Bobolice, ul. Ratuszowa 1, 76-020 Bobolice	SKALA	1:200
		RYS. NR	F1

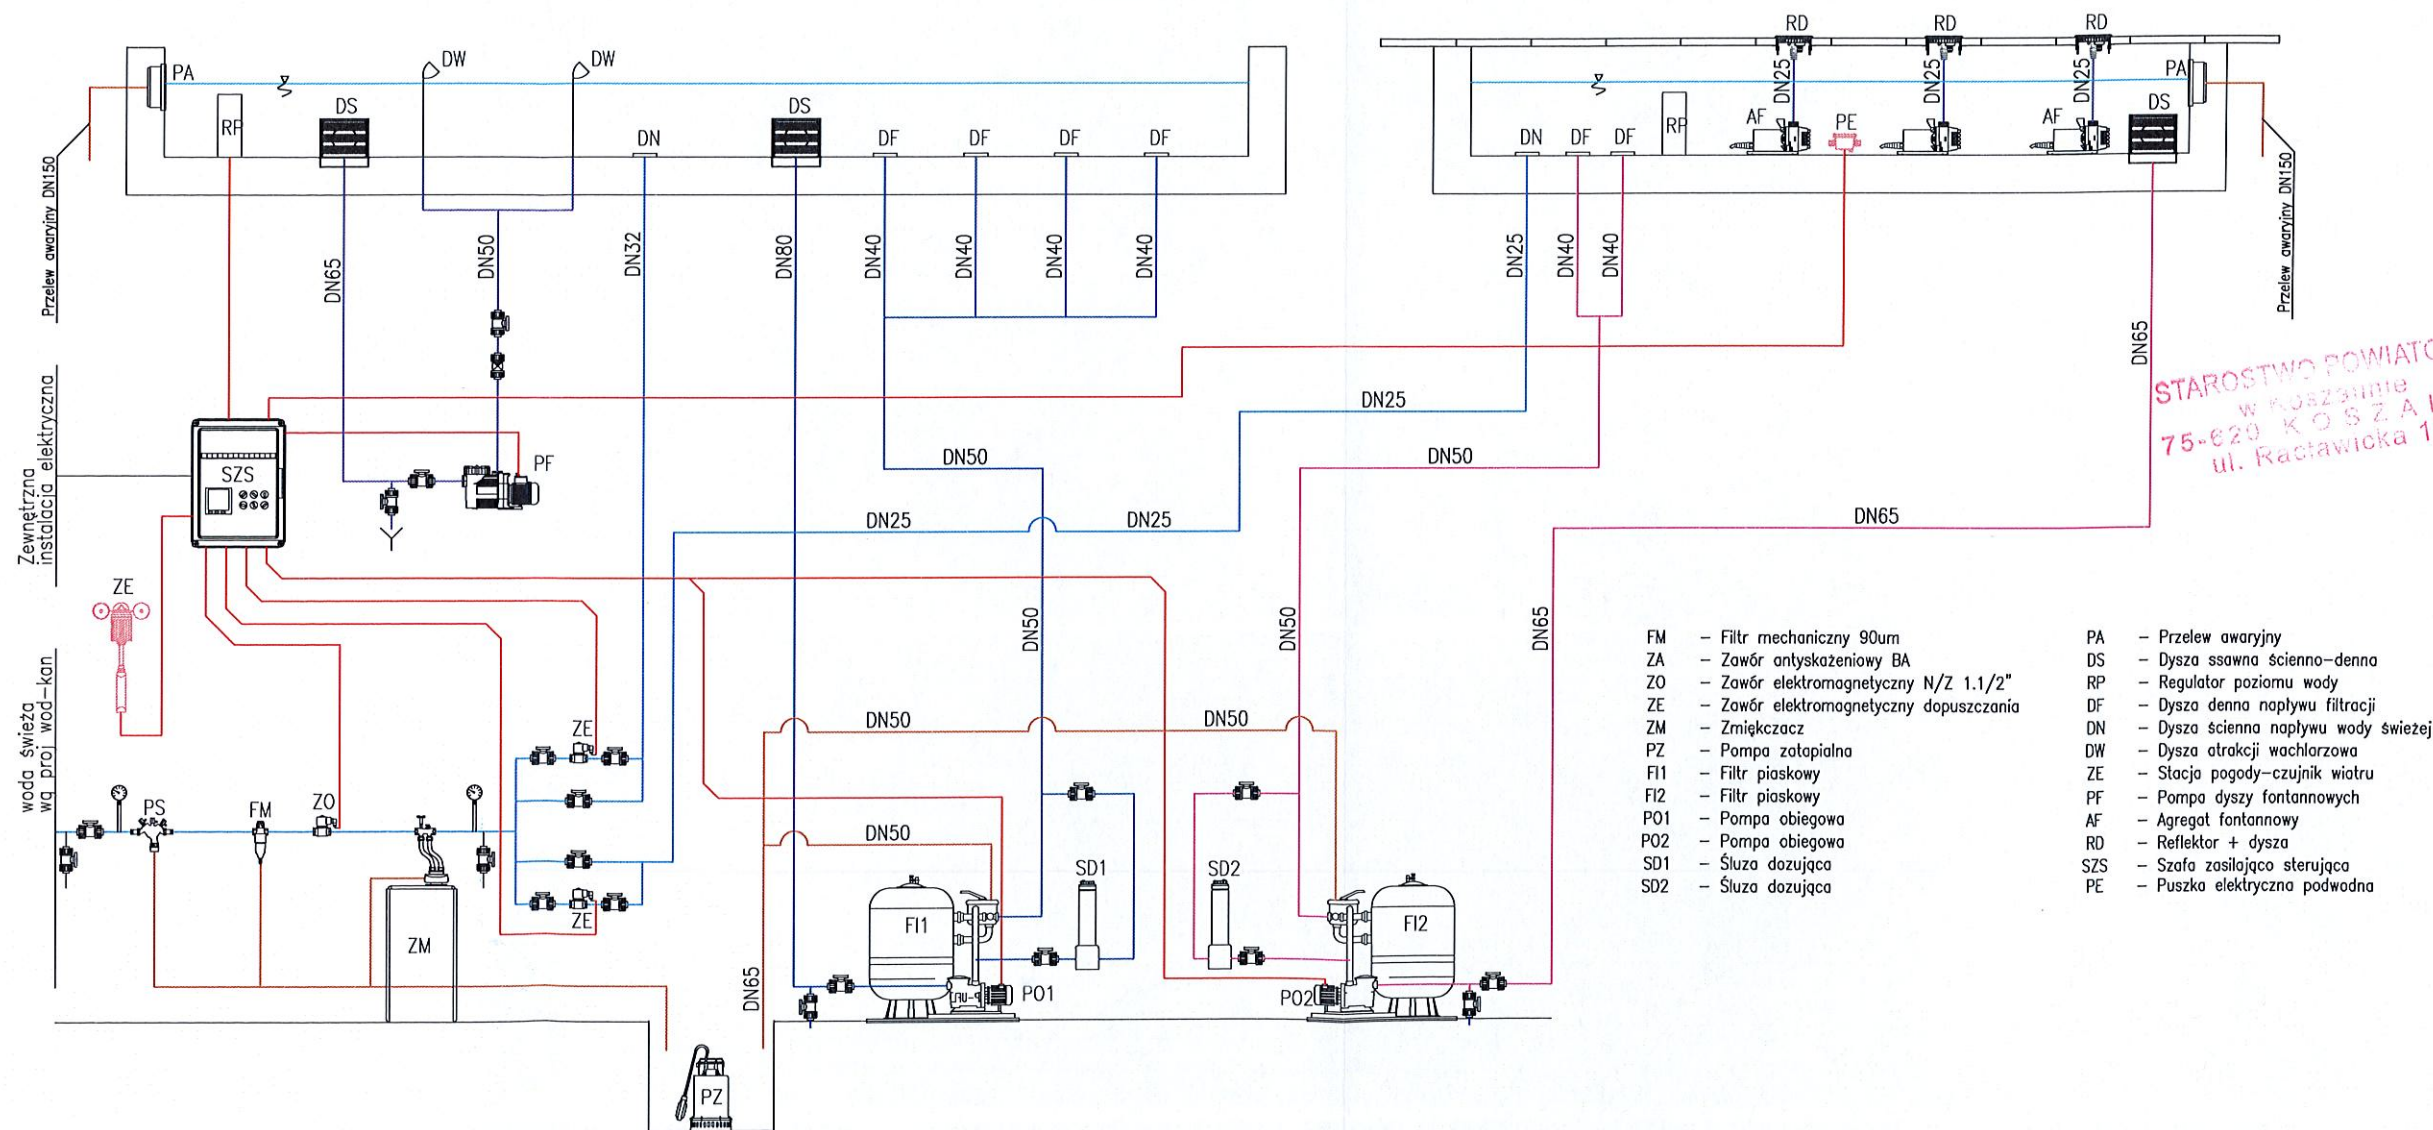

STAROSTWO POWIATOWE
w Koszalinie
75-620 KOSZALIN
ul. Racławicka 13

ATW BIURO PROJEKTOWE ARCHITRAW TOMASZ WOLANIN 78-400 SZCZECINEK, UL. WIERZBOWA 4		TEMAT RYSUNKU FONTANNA - SCHEMAT TECHNOLOGICZNY	
PRACOWNIA ARCHITEKTONICZNA APSYDA JAKUB KIJEWSKI Ul. Koszalińska 37/3, 78-400 Szczecinek, NIP: 673-187-85-94 kontakt: tel. 512 187 238, e-mail: jakub_kijewski@wp.pl www.apsyda.com.pl		INWESTYCJA PRZEBUDOWA PLACU ZWYCIĘSTWA ORAZ CZĘŚCI UL. WOJSKA POLSKIEGO W BOBOLICACH WRAZ Z PRZEBUDOWĄ I WYKONANIEM URZĄDZEŃ BUDOWLANYCH	BRANŻA PROJEKT BUDOWLANY
ADRES M. BOBOLICE, OBR. 03, 02 NR 342, 353/1, 353/2, 343, 341, 210/5		DATA 02.2017	
PROJEKTANT mgr inż. arch. Tomasz Wolanin, 64/07/DOIA	KONSULTANT mgr inż. arch. Jakub Kijewski	OPRACOWAŁ mgr inż. arch. Tomasz Wolanin, 64/07/DOIA	OPRACOWAŁ mgr inż. arch. Jakub Kijewski
KONSULTANT mgr inż. arch. Jakub Kijewski	OPRACOWAŁ mgr inż. arch. Tomasz Wolanin, 64/07/DOIA	OPRACOWAŁ mgr inż. arch. Jakub Kijewski	OPRACOWAŁ mgr inż. arch. Tomasz Wolanin, 64/07/DOIA
OPRACOWAŁ mgr inż. arch. Tomasz Wolanin, 64/07/DOIA	OPRACOWAŁ mgr inż. arch. Jakub Kijewski	OPRACOWAŁ mgr inż. arch. Tomasz Wolanin, 64/07/DOIA	OPRACOWAŁ mgr inż. arch. Jakub Kijewski
WYKONANIE Gmina Bobolice, ul. Ratuszowa 1, 76-020 Bobolice		SKALA 1:1	RYS. NR. F2

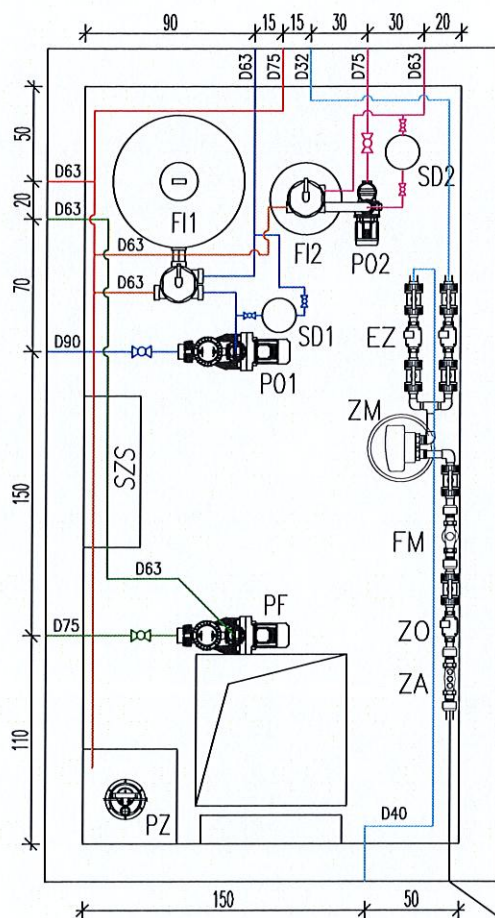

- FM – Filtr mechaniczny 90um
- ZA – Zawór antyskażeniowy BA
- ZO – Zawór elektromagnetyczny N/Z 1.1/2"
- ZE – Zawór elektromagnetyczny dopuszczania
- ZM – Zmiękcacz
- PZ – Pompa zasilająca
- FI1 – Filtr piaskowy
- FI2 – Filtr piaskowy
- P01 – Pompa obiegowa
- P02 – Pompa obiegowa
- SD1 – Śluza dozująca
- SD2 – Śluza dozująca
- PF – Pompa dyszy fontannowych
- SZS – Szafa zasilająca sterującą

Przyłącze wodociągowe DN40

 BIURO PROJEKTOWE ARCHITRAW TOMASZ WOLANIN 78-400 SZCZECINEK, UL. WIERZBOWA 4		TEMAT RYSUNKU		FONTANNA - SCHEMAT TECHNOLOGICZNY	
		INWESTYCJA		PRZEBUDOWA PLACU ZWYCISTWA ORAZ CZĘŚCI UL. WOJSKA POLSKIEGO W BOBOLICACH WRAZ Z PRZEBUDOWĄ I WYKONANIEM URZĄDZEŃ BUDOWLANYCH	
ADRES		M. BOBOLICE, OBR. 03, DZ. NR 342, 353/1, 353/2, 343, 341, 210/5		BRANŻA	
DATA		02.2017		PROJEKT BUDOWLANY	
 PRACOWNIA ARCHITEKTONICZNA APSYDA JAKUB KIEWSKI Ul. Koszalińska 37/3, 78-400 Szczecinek, NIP: 673-187-85-94 kontakt: tel. 512 187 238, e-mail: jakub_kijewski@wp.pl www.apsyda.com.pl	ARCHITEKTURA		mgr inż. arch. Tomasz Wolanin, 64/07/DOIA		
	OPRACOWAŁ		mgr inż. arch. Jakub Kijewski		
	KONSTRUKCJA		mgr inż. Dariusz Kijewski, UANIN/7210/1027/88		
	BR. DROGOWA		mgr inż. Janusz Raczynski, ZAP/0049/PWOD/05		
BR. SANITARNIA		mgr inż. Elżbieta Kimek, G-7-83/147/77		OPRACOWAŁA	
mgr inż. Renata Płuto-Prądzyska, UANIN/7210/80/85, AP/IS/2702/01		SPRAWDZAJĄCY		mgr inż. Andrzej Łukasiewicz, APNB8300/27/79, ZAPIS/0376/03	
BR. ELEKTRYCZNA		mgr inż. Remigiusz Końca, WKP/0408/POOE/11		SPRAWDZAJĄCY	
mgr inż. Adam Linda, 70/Gd/2002		INWESTOR		Gmina Bobolice, ul. Ratuszowa 1, 76-020 Bobolice	
SKALA		1:40		RYS. NR	
F3		76			