KARTA REJESTRACYJNA MAPY DO CELÓW PROJEKTOWYCH

OBIEKT: m. Bobolice 0003 dz.342 wg załącznika
powiat koszaliński
gmina:Bobolice
województwo zachodniopomorskie
Identyfikator jedn.ewid.: 320903_4.0003

SKALA: 1: 500
Układ współrzędnych: "PL-2000"
Poziom odniesienia wysokości: Kronsztad '86

nazwa jednostki wykonawstwa geodezyjnego

Usługi geodezyjno-kartograficzne
?GEO MAJ? Piotr Majtczak
Nosówko 16/2 78-200 Białogard
NIP 672-150-53-54 REG. 320446350
Tel. kom. 0 792 082 351

Kierownik roboty: Piotr Majtczak (20765-1,2)
(nie, nazwisko, nr i zakres uprzaw)

Oznaczenie kancelaryjne zgłoszenia pracy geodezyjnej:
Nr: GK.6640.3328.2016

Mapę do celów projektowych sporządzono przy wykorzystaniu:

1. zbiorów danych PZGiK, o których mowa w art. 4 ust. 1a pkt 1, 2, 3, 8, 10 i 11 oraz ust. 1b ustawy prawo geodezyjne i kartograficzne;
2. wyników pomiarów obiektów nieobjętych bazami danych, o których mowa w pkt 1, wskazanych przez projektanta lub inwestora;
3. ~~opracowań planistycznych oraz projektów budowlanych i innych dokumentów objętych pozwoleniem na budowę, przechowywanych przez organy administracji architektoniczno-budowlanej, dotyczących terenu projektowanej inwestycji lub terenów sąsiednich.~~

W zakresie opracowania znajdują się punkty osnowy geodezyjnej nr:
323.343-1154_1,1154_2,1159,1159_1,1159_2,1158_3
323.343-30

podlegające ochronie na podst. art. 15, art. 49 ust. 1 pkt 3 ustawy Prawo geodezyjne i kartograficzne

Metoda sporządzenia mapy: cyfrowa

Identyfikator: P.320903_4.0003

Granice i nr działek ewidencyjnych według danych Starostwa Powiatowego w Koszalinie z dnia: 02.11.2016 r.

Informacje dotyczące typu nośnika oraz zawartości nośnika z danymi cyfrowymi:
1. Typ nośnika: CD, DVD, inny : ____

Nazwa pliku	Wielkość	Data utworzenia
6640.3328.2016.dxf	2950 kB	28.11.2016 r.

Informacje dodatkowe:

1. Zakres pomiaru [redacted]
2. Redakcja znaków zgodna z rozporządzeniem w sprawie bazy danych geodezyjnej ewidencji sieci uzbrojenia terenu, bazy danych obiektów topograficznych oraz mapy zasadniczej (Dz.U z 2013 poz 383)
3. Wszystkie trwałe obiekty budowlane podlegają wytyczeniu przez jednostkę wykonawstwa geodezyjnego
4. Nie wyklucza się istnienia w terenie również uzbrojenia, o którym brak było informacji branżowych i nie zostało odnalezione w czasie inwentaryzacji geodezyjnej
5. Mapa została wykonana ~~z ustaleniem~~ bez ustalenia służebności gruntowych ujawnianych w Księgach Wieczystych

Uzbrojenie opracowano na podstawie:

1. danych branżowych - z literką B
2. pośredniego ustalenia przebiegu aparatura elektromagnetyczna - z literą A
3. bezpośrednich pomiarów powykonawczych - bez litery

W związku z tym w częściach 1 i 2 nie gwarantuje się kompletności, a dokładność położenia uzbrojenia na mapie może być niższa od dokładności kartometrycznej mapy.

Rejestracja:

Projekt zagospodarowania terenu w części rysunkowej został sporządzony na kopii mapy do celów projektowych zgodnej z oryginałem

podpis

Aktualność mapy do celów projektowych na dzień:
02.11.2016 r.

Piotr Majtczak
16.11.2016 r.

Data sporządzenia i podpis kierownika jednostki wykonawstwa geodezyjnego

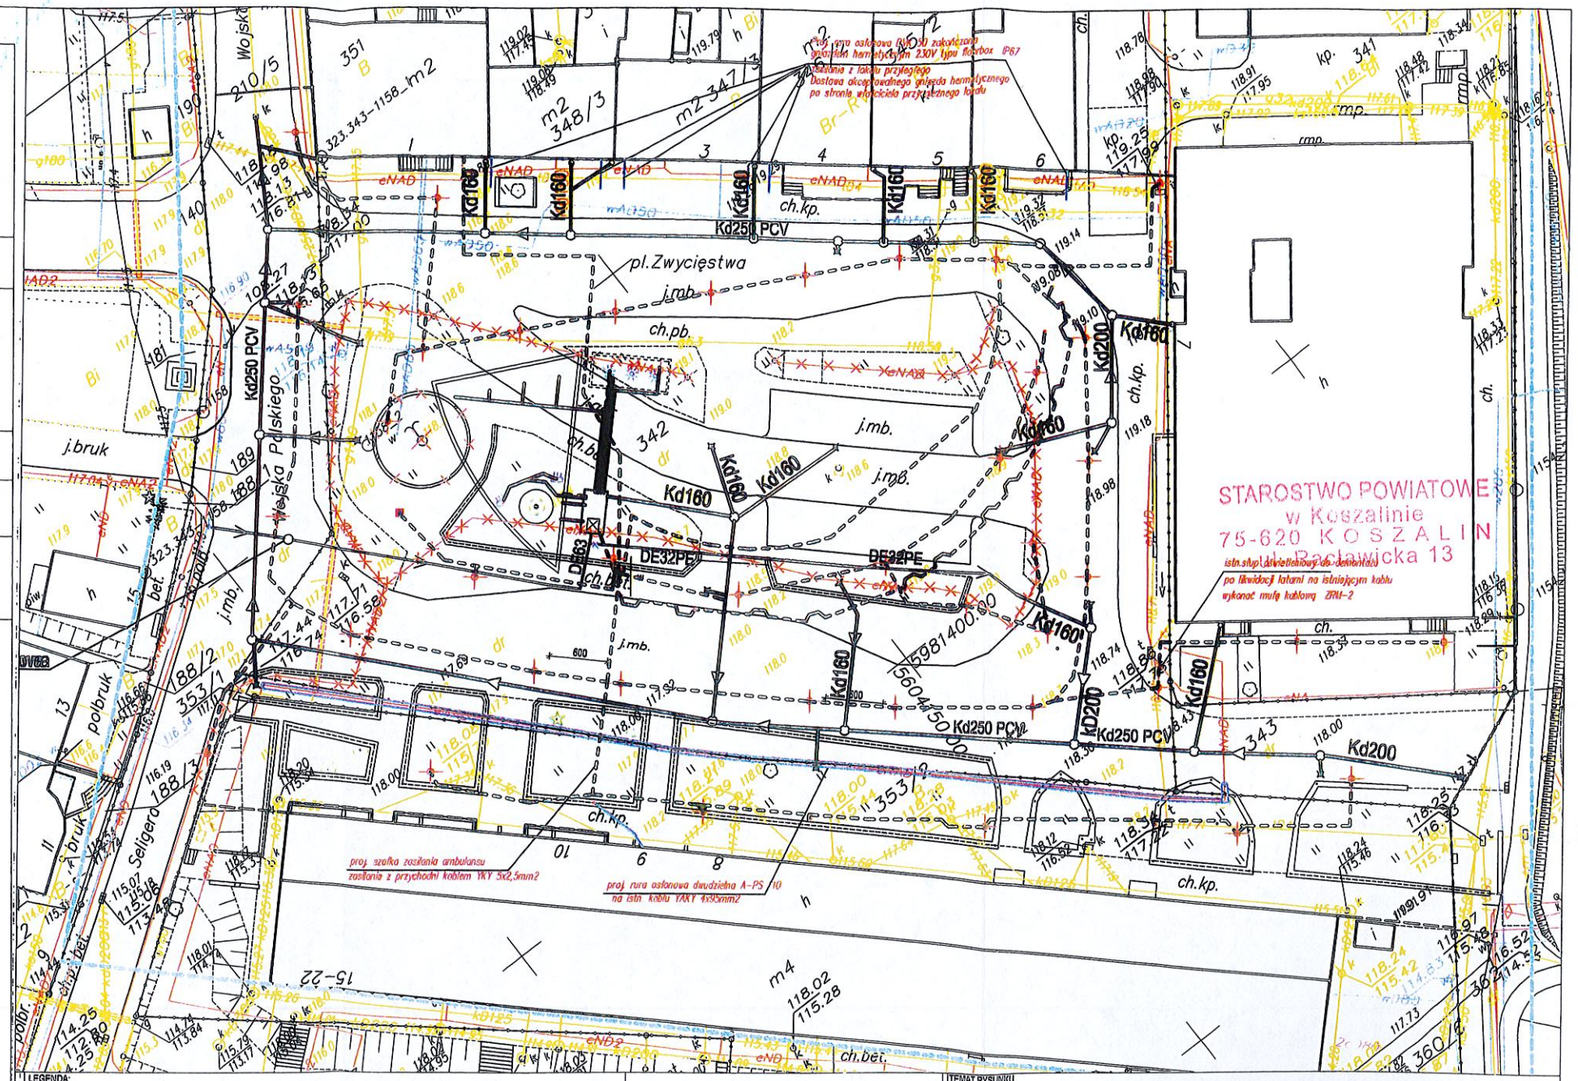

Legenda:

- Istn. latarnia parkowa do demontażu
- Istn. linia kablowa oświetleniowa do unieczynnienia
- Zestaw gniazd 230V/400V w puszce typu floorbox IP67
- proj. linia kablowa
- proj. rura osłonowa DVK/SRS/A-PS

LEGENDA:

- 342 granice i numery działek inwestycyjnych
- proj. utwardzenia z płyt i kostki kamiennej - granit
- proj. utwardzenia z kostki ceramicznej klinkierowej czerwonej
- proj. utwardzenia z kostki betonowej
- proj. tereny biologicznie czynne
- proj. drzewa
- proj. krzewy
- proj. krzewy w donicach
- proj. pergole
- proj. schody terenowe
- proj. ławki
- 8 proj. miejsca postojowe
- 9N proj. miejsca postojowe dla osób niepełnosprawnych
- proj. fontanna
- W proj. podziemna komora techniczna fontanny wraz z włazem i przewodem wentylacyjnym
- proj. punkt czerpania wody
- oprawa parkowa LED ClassioStreet na słupie aluminiowym h=4m
- oprawa gruntowa asymetryczna np BBP621 LED
- W 118,42 wpusty drogowe wraz z rzędnymi

BIURO PROJEKTOWE ARCHITRAW
TOMASZ WOLANIN
78-400 SZCZECINEK, UL. WIERZBOWA 4

PRACOWNIA ARCHITEKTONICZNA
APSYDA JAKUB KIJEWSKI
Ul. Koszalińska 37/3, 78-400 Szczecinek, NIP: 673-187-85-94
kontakt: tel. 512 187 238, e-mail: jakub_kijewski@wp.pl
www.apsyda.com.pl

TEMAT RYSUNKU: **PROJEKT ZAGOSPODAROWANIA**

INWESTYCJA: PRZEBUDOWA PLACU ZWYCIĘSTWA ORAZ CZĘŚCI UL. WOJSKA POLSKIEGO W BOBOLICACH WRAZ Z PRZEBUDOWĄ I WYKONANIEM URZĄDZEŃ BUDOWLANYCH

BRANŻA: PROJEKT BUDOWLANY

ADRES: M. BOBOLICE, OBR. 03, DZ. NR 342, 353/1, 353/2, 343, 341, 210/5

DATA: 02.2017

PROJEKTANCI:
ARCHITEKTURA mgr inż. arch. Tomasz Wolanin, 64/07/DOIA
OPRACOWAŁ mgr inż. arch. Jakub Kijewski
KONSTRUKCJA mgr inż. Dariusz Kijewski, UAN/N7210/1027/88
BR. DROGOWA mgr inż. Janusz Raczyński, ZAP/0049/PWOD/05
BR. SANITARNA mgr inż. Elżbieta Klimek, GI-7-83/147/77
OPRACOWAŁA inż. Renata Pluto-Prądzyńska, UAN/N7210/80/85
BR. ELEKTRYCZNA mgr inż. Remigiusz Końca, WKP/0408/POOE/11

INWESTOR: Gmina Bobolice, ul. Ratuszowa 1, 76-020 Bobolice

SKALA 1:500 | RYS. NR. Z1

Z up. BURMISTRZA
mgr inż. Grażyna Wiater
Zastępca Burmistrza

S.13a