UWAGA:
Nie wyklucza się istnienia niezinwentaryzowanego uzbrojenia podziemnego. W przypadku odstępstw od przyjętych w projekcie danych, na etapie wykonawstwa, wprowadzić korekty na budowie w uzgodnieniu z projektantem i RWiK Białogard

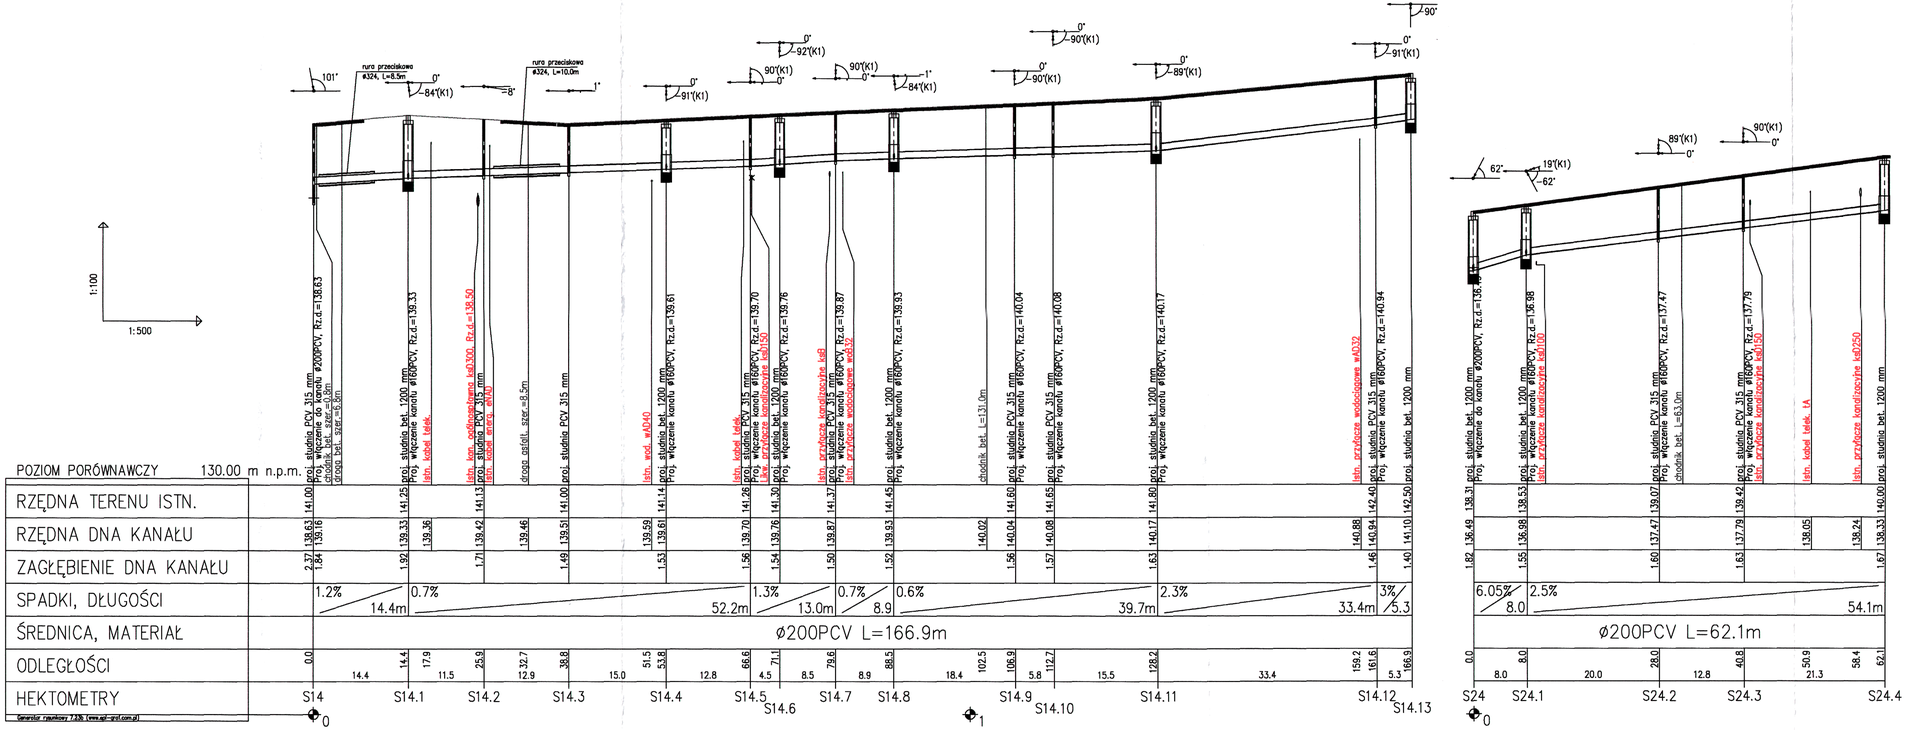

INWESTOR	REGIONALNE WODOCIĄGI I KANALIZACJA SP. Z O.O. UL. USTORNIE MIEJSKIE 1 78-200 BIAŁOGARD
TREŚĆ RYSUNKU	PROFIL KANALIZACJI SANITARNEJ-ODGAŁĘZIENIA SIECI ODC. S24 - S24.4, S14 - S14.13
STADIUM	PB
PROJEKTOWAŁ	mgr inz. Beata Śniezko — NR UPRAWNIEŃ IAP/0004/POOS/08
SPRAWDZIŁ	mgr inz. Renata Kacperek-Sotomska — NR UPRAWNIEŃ 170/Bs/2002
DATA	09.2012
PROJEKT	PB SIECI KANALIZACJI SANITARNEJ WRAZ Z PRZYŁĄCZAMI DO BUDYNKÓW W UL. ŚWIERCZEWSKIEGO I TRAUGUTTA W M. BOBOLICE
SKALA	1:100/500
NR RYSUNKU	7/10