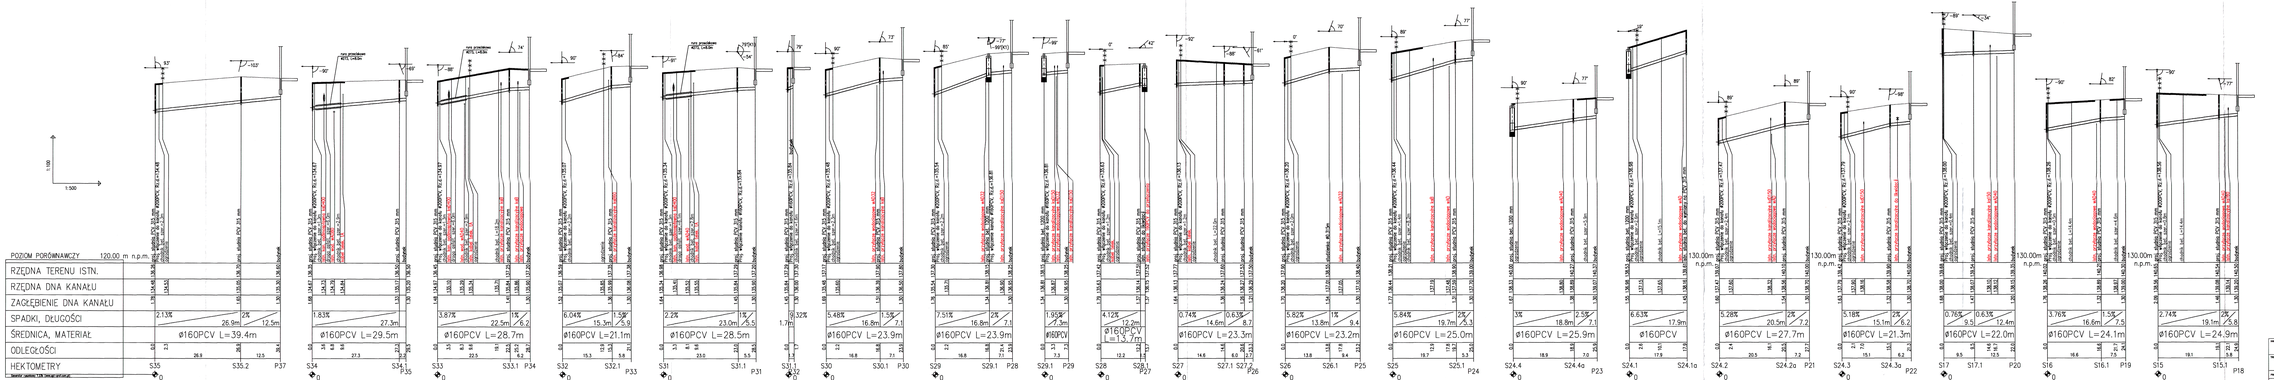

UWAGA:
Nie wyklucza się istnienia niezinwentaryzowanego uzbrojenia podziemnego. W przypadku odstępstw od przyjętych w projekcie danych, na etapie wykonawstwa, wprowadzić korekty na budowie w uzgodnieniu z projektantem i RWIK Białogard

INWESTOR:	REGIONALNE WODOCIĄGI I KANALIZACJA SP Z O.O. ul. SZYMONKA MIECZNIKA 1 78-200 BIAŁOGARD		
TYTUŁ STUDIUM:	PROFIL KANALIZACJI SANITARNEJ-PRZYŁĄCZA	STADIUM:	PB
PROJEKTANT:	mgr inż. Beata Szczuka	PROJEKT. BRANŻOWY: mgr inż. Beata Szczuka	DATA: 09.2012
SPRAWDZ.:	mgr inż. Renata Kacprowicz-Sobczuk	PROJEKT. BRANŻ.: mgr inż. Renata Kacprowicz-Sobczuk	
PROJEKT:			
TYTUŁ RYSUNKU:	W SKŁ: KANALIZACJI SANITARNEJ RZĘD I PRZYŁĄCZA IN DOSTRZYM W 11. PRZECIWPOŻAROWEJ I TRASOWYM W W. MORSKIEJ	SKALA: 1:100/500	AR RYSUNKU: 9/10