UWAGA:
Nie wyklucza się istnienia niezinwentaryzowanego uzbrojenia podziemnego. W przypadku odstępstw od przyjętych w projekcie danych, na etapie wykonawstwa, wprowadzić korekty na budowie w uzgodnieniu z projektantem i RWIK Białogard

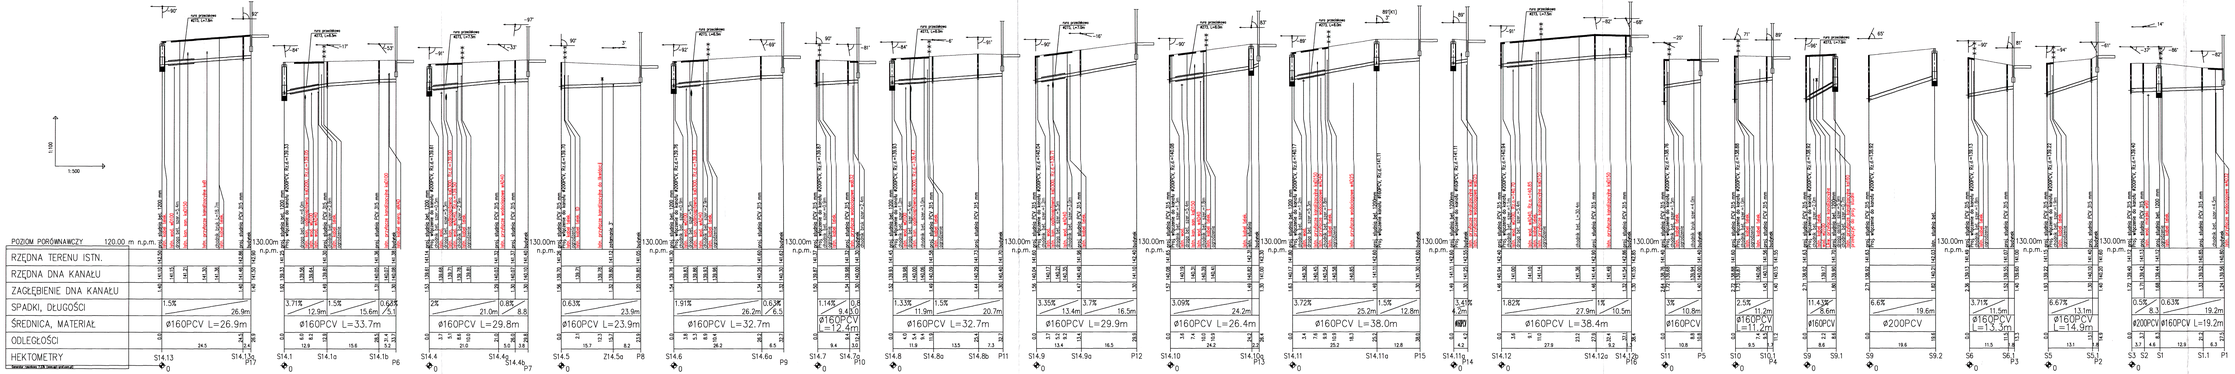

INWESTOR	REGIONALNE WODOCIĄGI I KANALIZACJA SP. Z O.O. UL. COTTUNIM MOLIGRADE 1 78-200 BIAŁOGARD
NAZWA OBIEKTU	PROFIL KANALIZACJI SANITARNEJ-PRZYTŁACZA
PROJEKTOWAŁ	mgr inż. Beata Rzeszko
SPRAWDZIŁ	mgr inż. Renata Kacprzak-Gutowska
TYTUŁ	PB SIEĆ KANALIZACJI SANITARNEJ WRAZ Z PRZYŁĄCZAMI DO BUDYNKÓW W UL. TRZEBIATOWSKIEJ I TRAUGUTTA W m. BIAŁOGARD
PROJEKTANT	mgr inż. Beata Rzeszko
SPRAWDZAJĄCY	mgr inż. Renata Kacprzak-Gutowska
SKALA	1:100/500
DATA	09.2012
AR RYSUNKU	10/10