
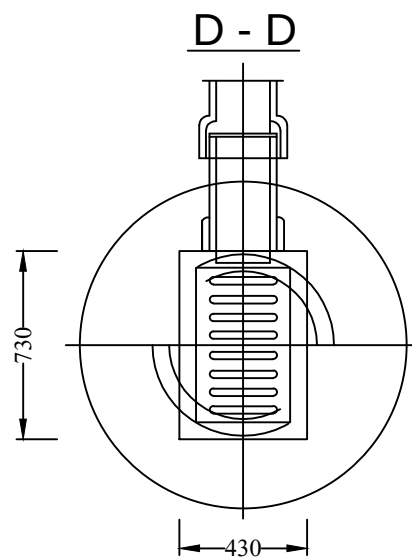
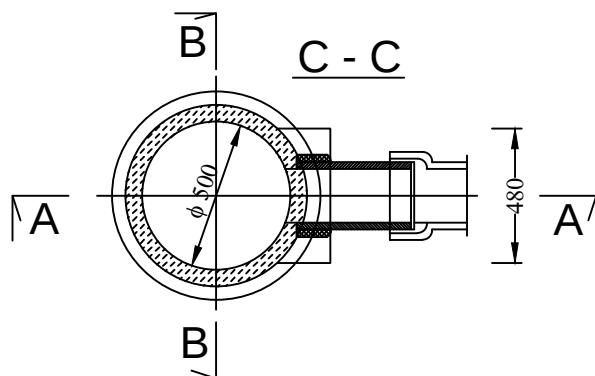
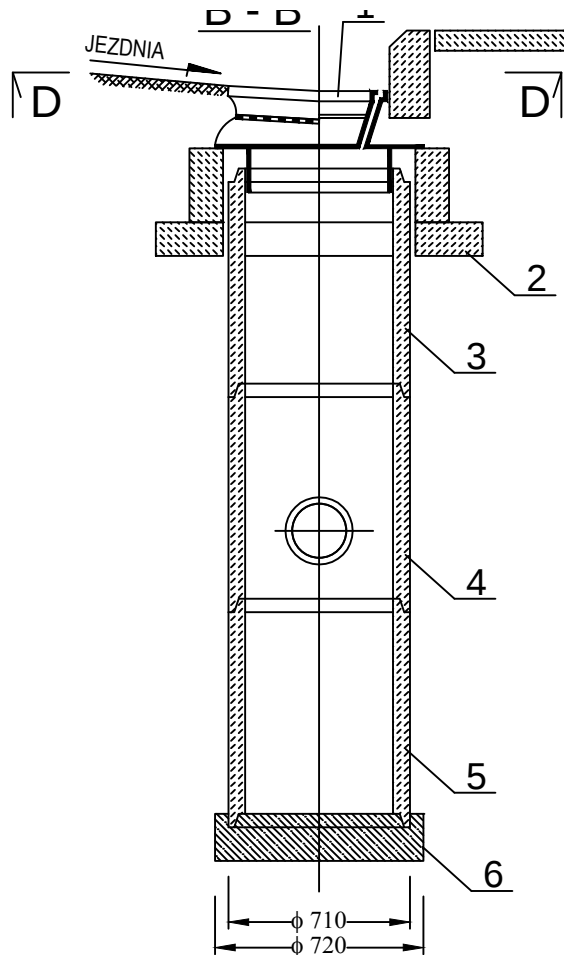


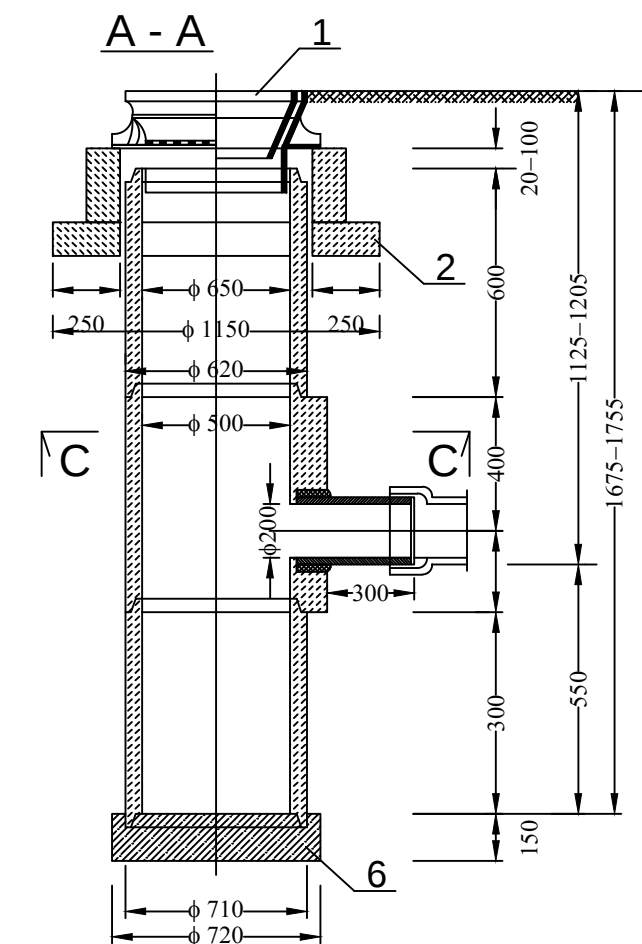

UWAGA:

Wymiary na rysunku podano w mm

OZNACZENIA:

- 1 - wpust ściekowy uliczny
- 2 - pierścień odciążający
- 3 - krąg studzienny
- 4 - krąg studzienny z wylotem
- 5 - krąg studzienny - osadnik
- 6 - fundament betonowy

		PRACOWNIA PROJEKTOWA "ELBI" 1-GO MAJA 12/20 75-800 KOSZALIN		
temat opracowania:		Budowa tarasu wiatokowego z elementami małej architektury oraz towarzyszącą infrastrukturą turystyczno-komunikacyjną w m. Bobolice		
Inwestor:		Gmina Bobolice, ul. Ratuszowa 1 76-020 Bobolice		
Branża:		Drogowa		
Tytuł rysunku:		WPUST ULICZNY Z OSADNIKIEM		
Stanowisko:	Imię i nazwisko:	Nr uprawnień:	Podpis:	Skala: 1:25
Projektował b.sanitarna:	mgr inż. Robert Sierputowski	ZAP/0113/PWOS/11		Data: 01.2012
				Nr rys. 2