
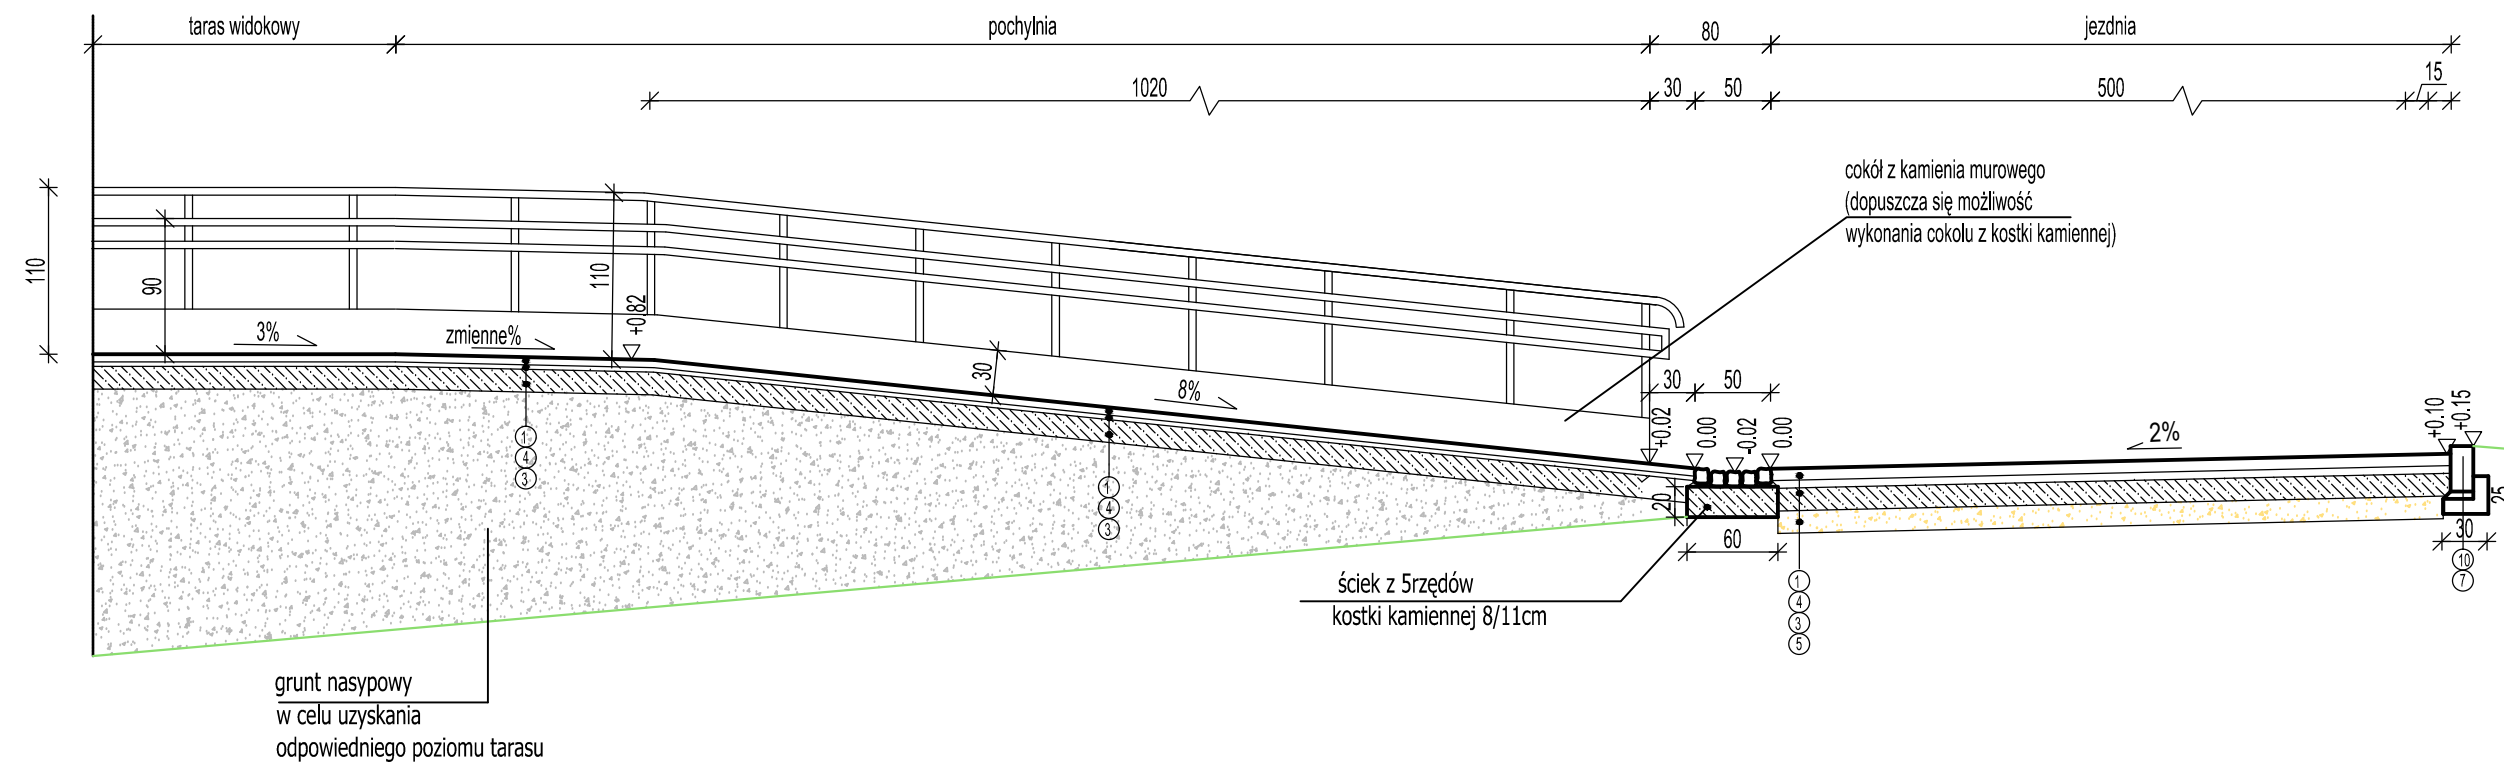


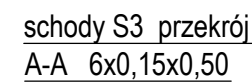

LEGENDA:

- ① Kostka kamienna 8/11
- ② Opornik /Kostka kamienna 15/17
- ③ Podbudowa z chudego betonu C12/15 gr. 15cm
- ④ Podsypka cem.piaszkowa 1:4 gr. 5cm
- ⑤ Podsypka z piasku gr. min. 15cm
- ⑥ Kamień murowy 10x10x30cm
- ⑦ Ława z oporem z betonu C 12/15
- ⑧ Fundament z betonu C 20/25 bez zbrojenia o głębokości 80cm
- ⑨ Podpaska ze żwiru gr. 15cm
- ⑩ Opornik kamienny

		PRACOWNIA PROJEKTOWA "ELBI" 1-GO MAJA 12/20 75-800 KOSZALIN	
Temat opracowania:		<i>Budowa tarasu widokowego z elementami małej architektury z infrastrukturą turystyczno-komunikacyjną oraz pełną infrastrukturą techniczną</i>	
Inwestor:		<i>Gmina Bobolice, ul. Ratuszowa 1 76-020 Bobolice</i>	
Branża:	<i>Drogowa</i>	Tytuł rysunku:	
Stanowisko:	Imię i nazwisko:	Nr uprawnień:	Podpis:
Projektował:	<i>mgr inż. Angelika Elas-Bińczyk</i>	<i>ZAP/0056/POOD/06</i>	Data:
Opracował:	<i>mgr inż. Magdalena Kryńska</i>		Nr rys.
Sprawdził:	<i>mgr inż. Adam Bińczyk</i>	<i>ZAP/0055/POOD/06</i>	2.2
RYSUNEK NR 2		ARKUSZ NR 2/2	