
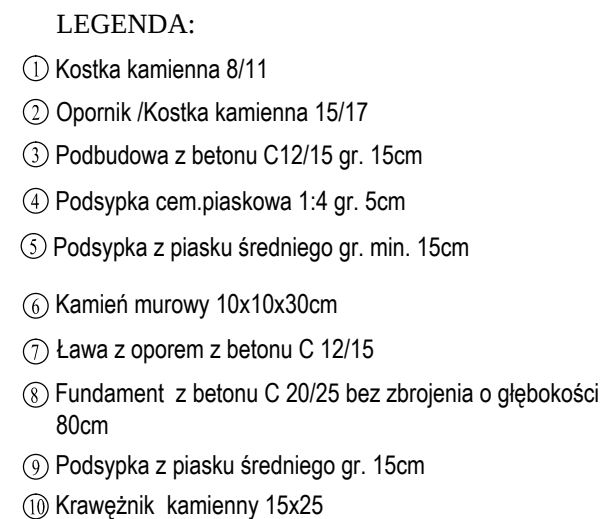


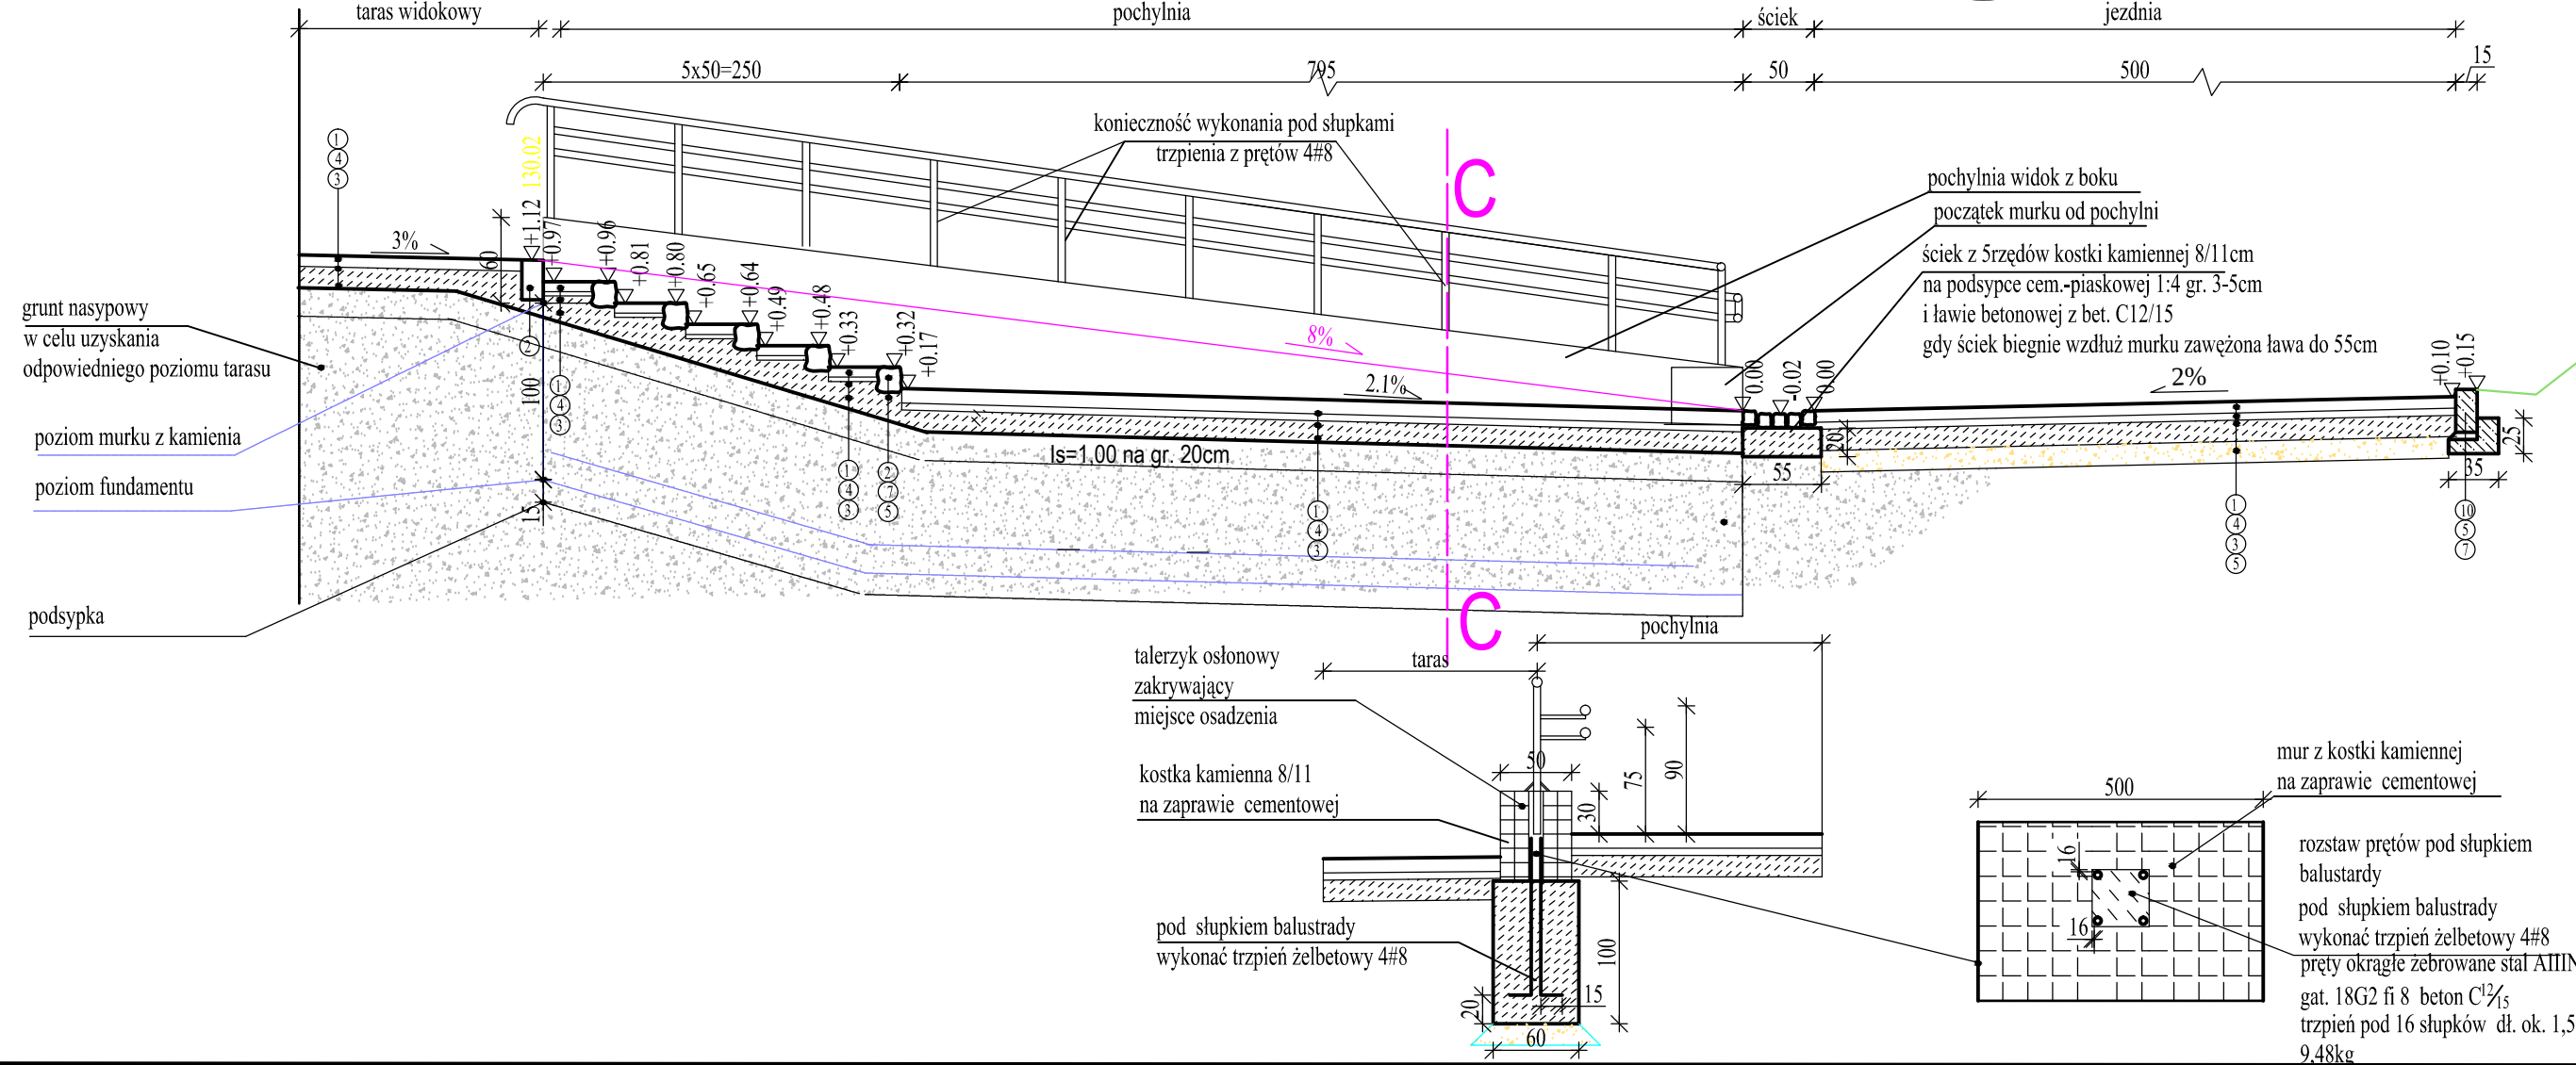

	PRACOWNIA PROJEKTOWA "ELBI" 1-GO MAJA 12/20 75-800 KOSZALIN			
	<i>Budowa tarasu widokowego z elementami małej architektury oraz towarzyszącą infrastrukturą turystyczno-komunikacyjną w m. Bobolice</i>			
Temat opracowania:				
Investor: <i>Gmina Bobolice, ul. Ratuszowa 1 76-020 Bobolice</i>				
Branża: <i>Drogową</i>		Tytuł rysunku:		
Stanowisko:	Imię i nazwisko:	Nr uprawnień:	Podpis:	Skala: 1:50
Projektował:	<i>mgr inż. Angelika Elas-Bińczyk</i>	<i>ZAP/0056/POOD/06</i>		Data: 05.2012
Opracował:	<i>mgr inż. Magdalena Kryńska</i>			Nr rys.
Sprawił:	<i>mgr inż. Adam Bińczyk</i>	<i>ZAP/0055/POOD/06</i>		3
RYSUNEK NR 4		ARKUSZ NR 2/2		