


Szczegół połączenia konstrukcji istniejącej nawierzchni bitumicznej z nowoprojektowaną nawierzchnią z kostki kamiennej

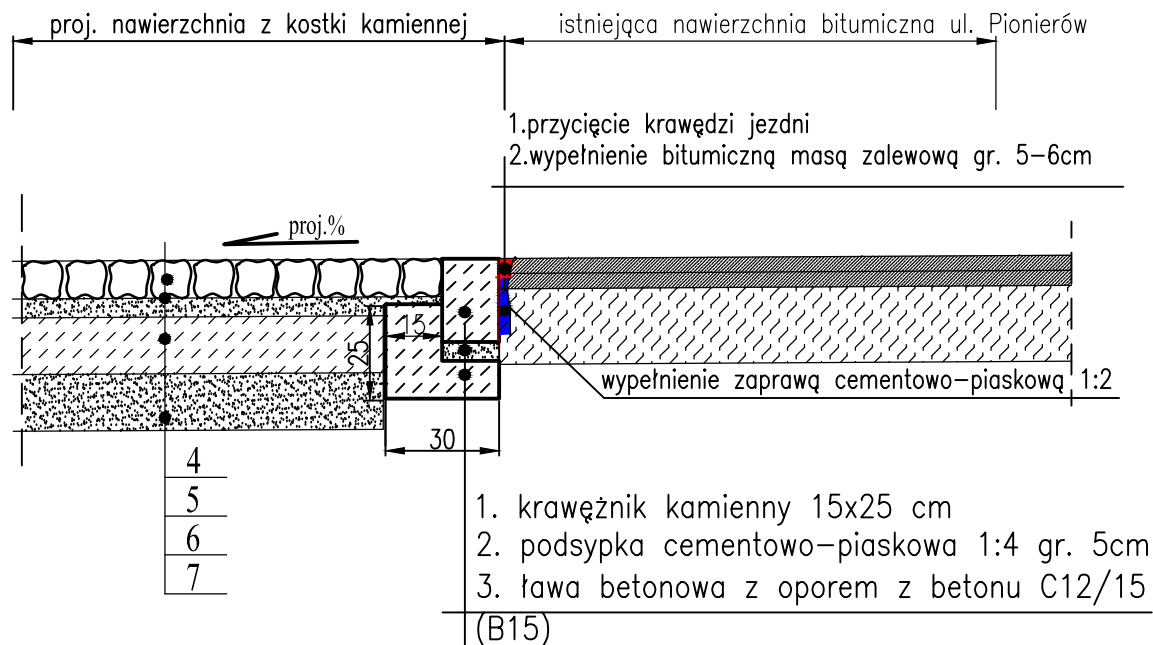

Oznaczenia:

4.	warstwa ścierna kostka kamienna 8/11
5.	podsyпка cementowo- piaskowa 1:4 gr. 5cm
6.	podbudowa z betonu C12/15 gr. 15cm
7.	warstwa podsypki z piasku Średniego gr. 15cm
8.	istniejąca warstwa bitumiczna
9.	istn. konstrukcja

 Pracownia projektowa		PRACOWNIA PROJEKTOWA "ELBI"		
		1-GO MAJA 12/20 75-800 KOSZALIN		
Temat opracowania:		Budowa tarasu widokowego z elementami małej architektury oraz towarzyszącą infrastrukturą techniczno- komunikacyjną w m. Bobolice.		
Inwestor:		Gmina Bobolice, ul. Ratuszowa 1 76-020 Bobolice		
Branża: Drogowa		Tytuł rysunku: Szczegół połączenia konstrukcji		
Stanowisko:	Imię i nazwisko:	Nr uprawnień:	Podpis:	Skala: 1:20
Projektował:	mgr inż. Angelika Elas-Bińczyk	ZAP/0056/POOD/06		Data: 06.2012r.
Opracował:	mgr inż. Magdalena Kryńska			Nr rys. 4
Sprawdził:	mgr inż. Adam Bińczyk	ZAP/0055/POOD/06		
RYSUNEK NR 4		ARKUSZ NR 1/1		