
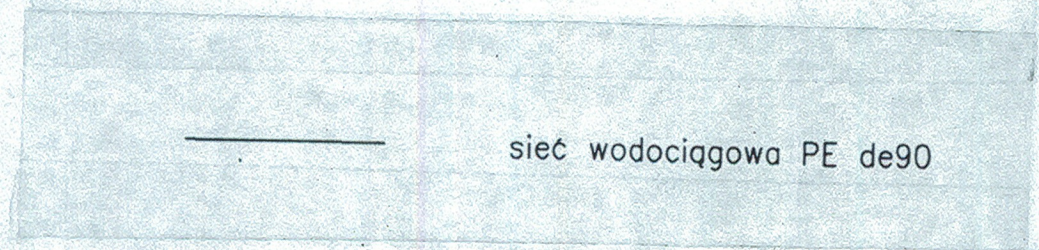


007197E 6044300

29a

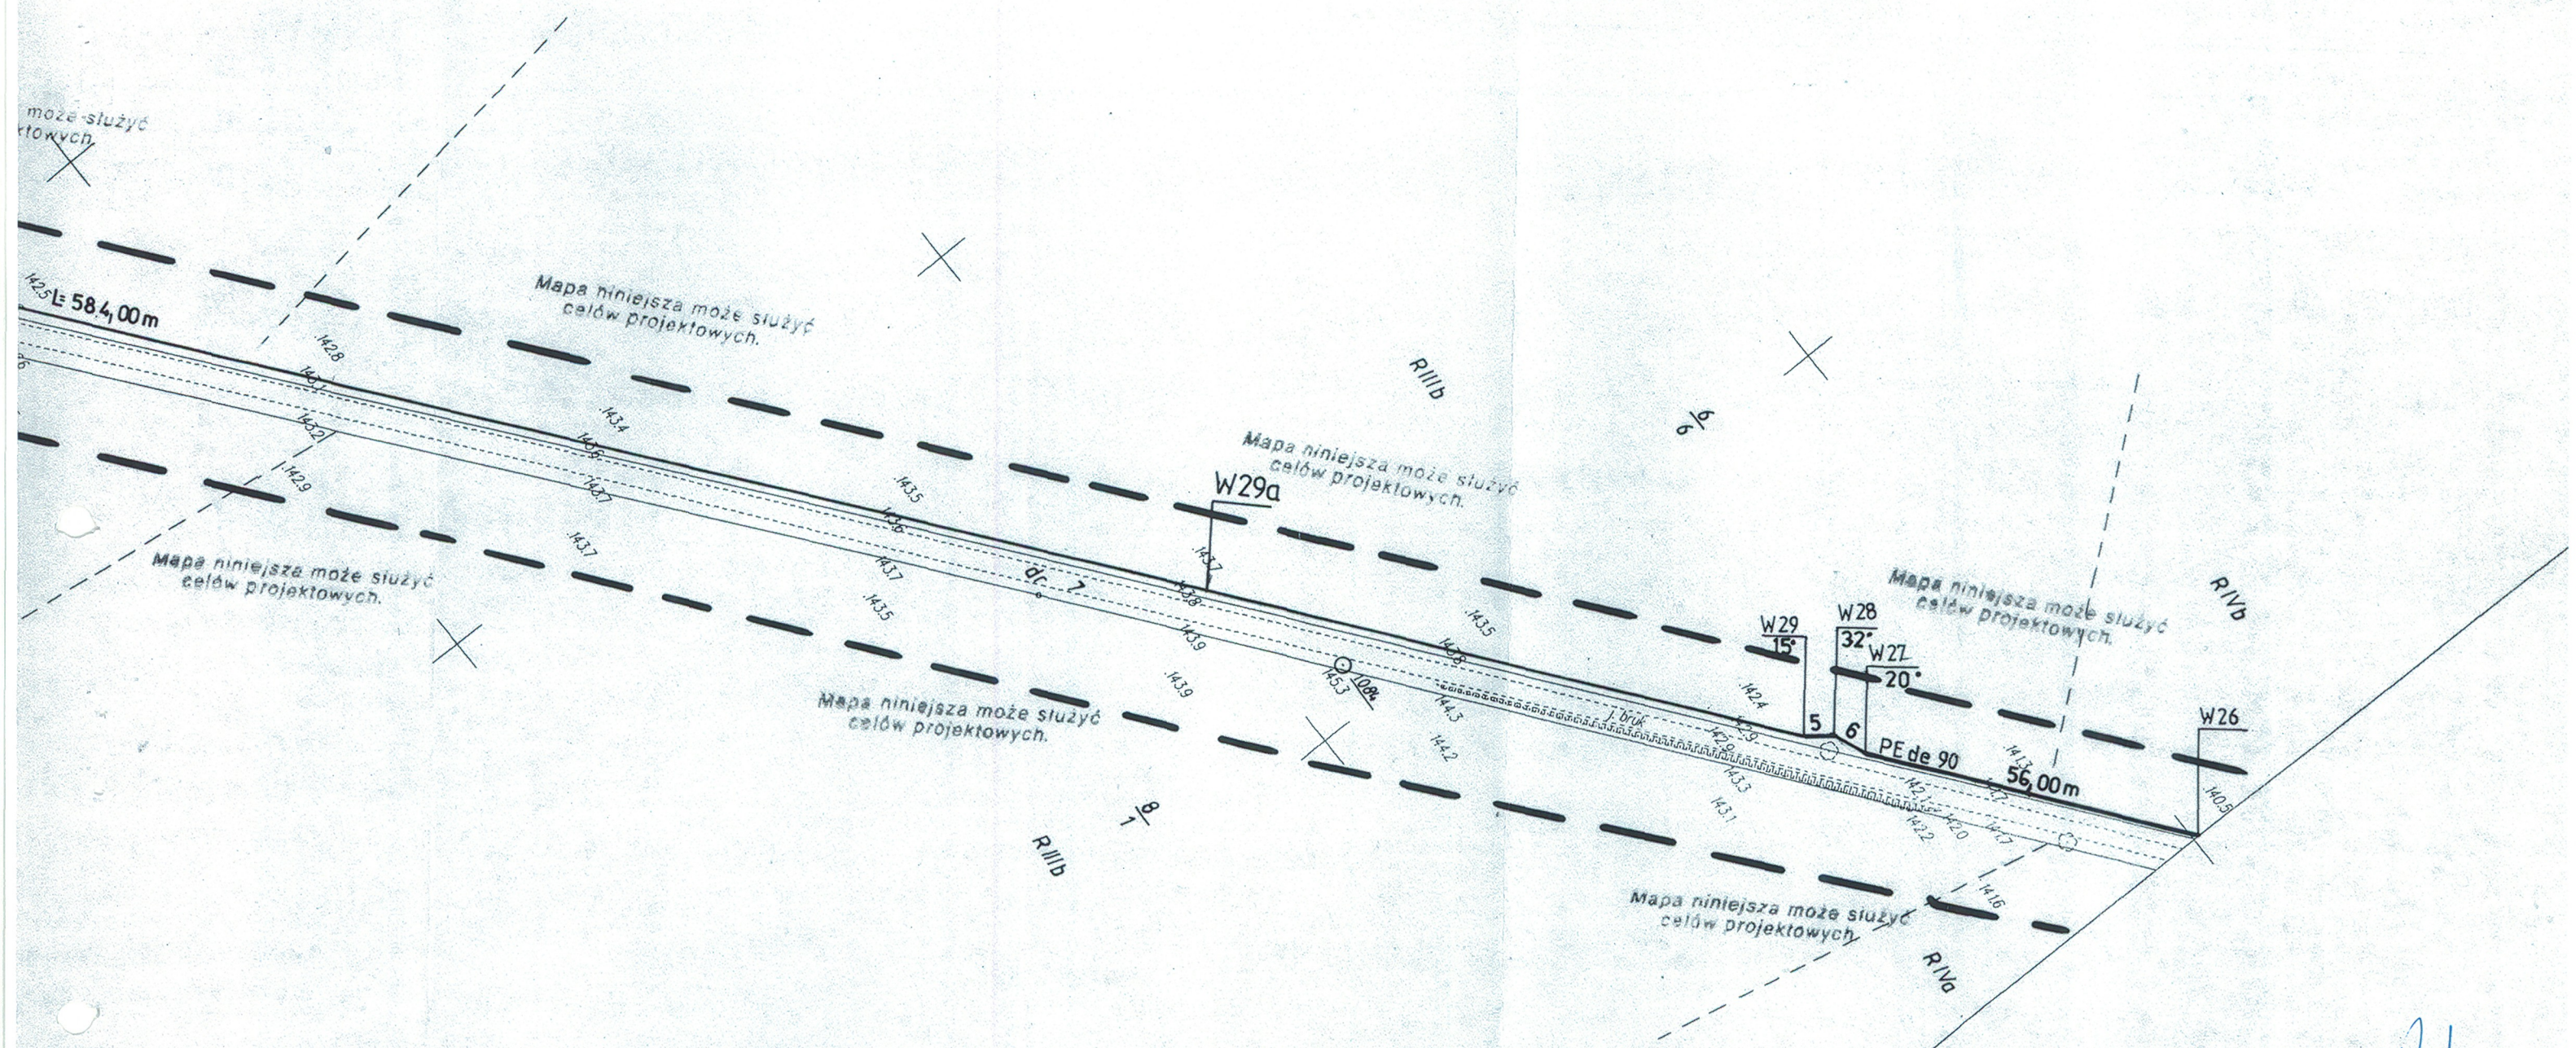

REGIONALNE WODOCIĄGI I KANALIZACJA
SPÓŁKA Z O.O.
ul. Ustronie Miejskie 1, tel. 0-94/312 32 15, fax 0-94/312 40 63
78-200 BIAŁOGARD
Konto: Bank Pekao S.A. I O/BIAŁOGARD
Nr 25124036661111000043447659
REGON 330897173 NIP 672-000-62-06

Uzgodniłem branżowo
projekt sieci wodociągowej
13.03.2009
mgr inż. Emilia Mostowska

ŁĄCZY ODCINEK NR 2

Za zgodność z oryginałem
Elżbieta Klimek
03 KWI, 2009

Obiekt:	Sieć wodociągowa DN90					Nr umowy
Adres:	Obręb Wojecino, Dargin dz. nr 6/6, 6/4, 373/1, 372, 382, 371/12, 371/16, 371/13, 371/15					
Treść rysunku:	Projekt zagospodarowania terenu					Faza:
	PE					
Funkcja:	Imię i Nazwisko	Nr uprawnień	Data:	Podpis	Strona:	
Projektował:	mgr inż. Elżbieta Klimek	GT-V-63/147/77	02.2009		1:1000	
Opracował:	mgr inż. Beata Balinska	-	02.2009		1:1000	
Sprawdził:	mgr inż. Elżbieta Serwatka	-Bunio	02.2009		1:1000	3