PROFIL PODŁUŻNY WODOCIĄGU skala 1:100/1000
ODCINEK W19–W30

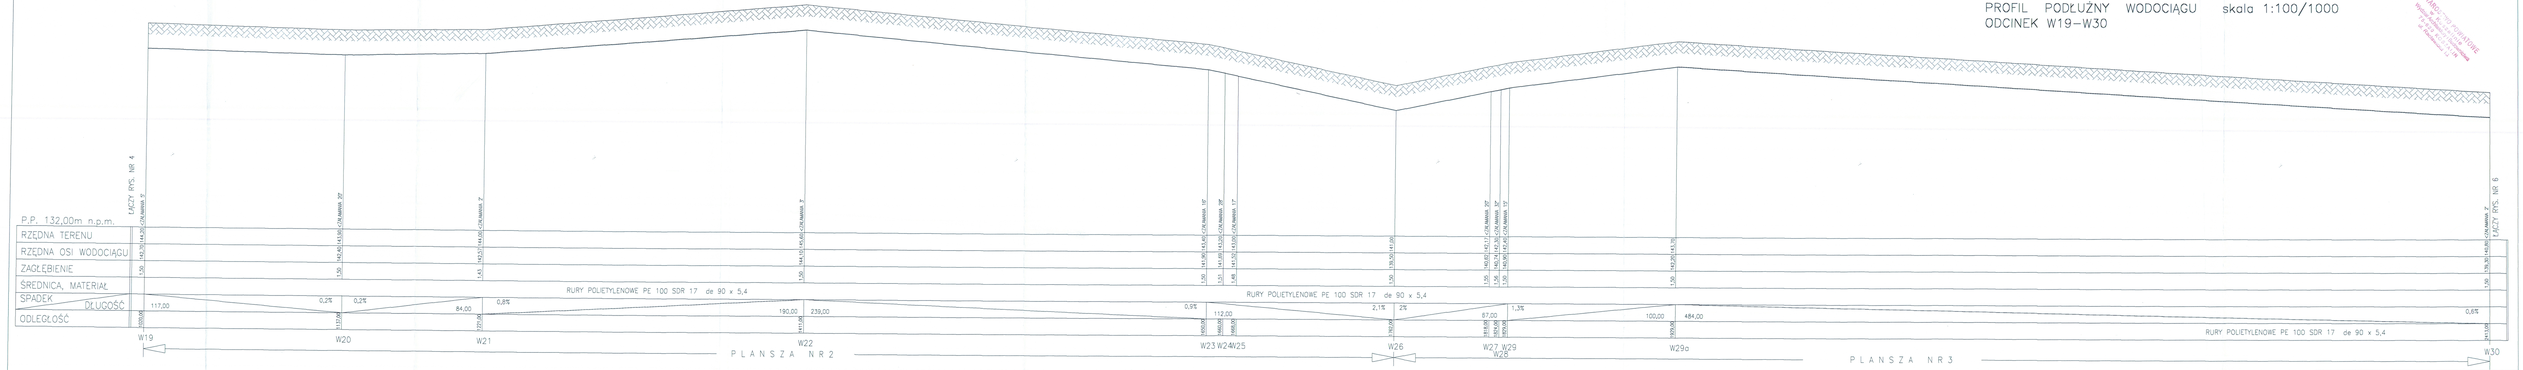

Obiekt: SIEĆ WODOCIĄGOWA					Nr umowy:
Adres: WODCIĄGI-BRZYNÓWCZ. DZ. NR 6/8, 6/4, 37/2, 37/3, 38/2, 371/12, 371/16, 371/13, 371/15					
Treść rysunku: PROFIL PODŁUŻNY WODOCIĄGU ODCINEK W19–W30					Fazo: PB
Funkcja:	Imię i Nazwisko	Nr uprawnień	Data	Podpis	Skala: 1:100/1000
Projektował:	mgr inż. Elżbieta Klimek	D-4-62/N/13	20.09.2017		
Sprawdził:					Nr rys.: 5
Sprawdził:	mgr inż.Elżbieta Sarwicka-Burko	SR-0167/13/N	06.2017		

STANOWI OPRACOWANIE PROJEKTOWE W ROZUMIENIU USTAWY PRAWO ZAMÓWIEŃ PUBLICZNYCH z dnia 29 stycznia 2004 r. (Dz. U. z 2013 r. poz. 907 z późn. zm.)

29 DEC. 2020