# PROFIL PODŁUŻNY WODOCIĄGU skala 1:100/1000
## ODCINEK W30–W41

STAROSTWO POWIATOWE
w Kołobrzegu
Wydział Architektury i Budownictwa
78-100 KOŁOBRZEG
ul. Radzewicka 10

TRÓJNIK PE100SDR17 de90 / FRIALEN 40220313/
TULEJA KOLNERZOWA PE de 90 SDR17PE100/FRIALEN 40226313/
KOLNERZ LUŹNY Z PP IPS 90/80 /FRIALEN 47090810/ szt.3
ZASUWA WEKKUSZCZELNIAJĄCA KOLNERZOWA TYPU E dn80 HAWLE 400 -szt.1
OSŁONKA DO ZASUWY TELESKOPOWA JAFAR 9011-szt.1
SKRZYNKA ULICZNA PE-HD Z POKRYWĄ ŻEL. DO ZASUWY "WODA" JAFAR 9501-szt.1
KOLANO OCKNKOLNERZOWE ZE STOPKĄ dn80 Z ŻEL. SFEROIDALNEGO HAWLE 5049-szt.1
HYDRANT NAZIEMNY dn80 h=2200mm JAFAR 8855-szt.1

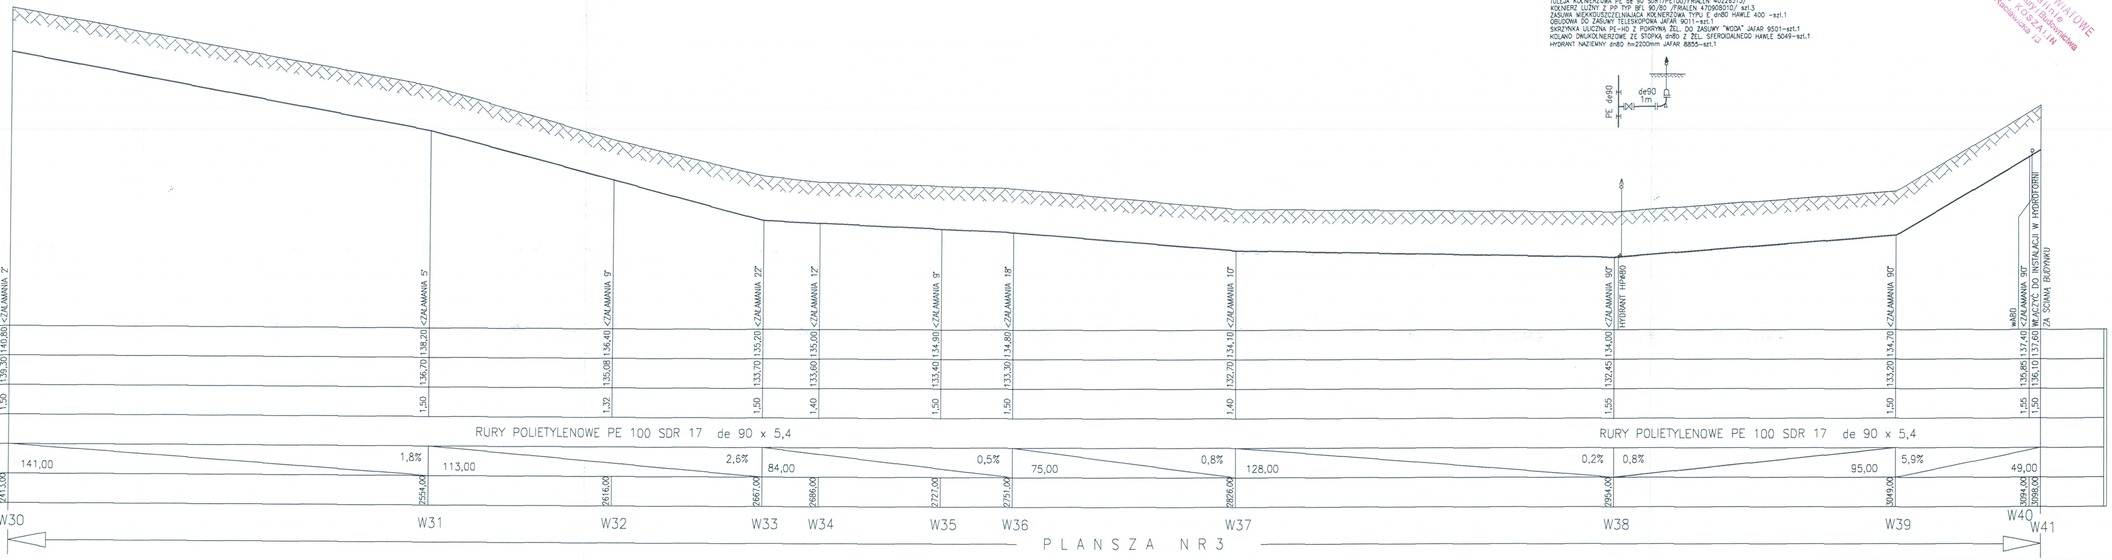


| | | | | | |
|---|---|---|---|---|---|
| Obiekt: | SIEĆ WODOCIĄGOWA | | | | Nr umowy: |
| Adres: | WOJECINO–BOŻNIEWICE DZ. NR 6/6; 6/4; 373/1; 372; 382; 371/12; 371/16; 371/13; 371/15 | | | | |
| Treść rysunku: | PROFIL PODŁUŻNY WODOCIĄGU ODCINEK W30–W41 | | | | Faza: PB |
| Funkcja: | Imię i Nazwisko | Nr uprawnień | Data: | Podpis: | Skala: |
| Projektował: | mgr inż. Elżbieta Klimek | GI-IV-63/1417/77 | 02.2009 | | 1:100/1000 |
| Opracował: | | | | | Nr rys. |
| Sprawdził: | mgr inż.Elżbieta Serwatka–Bunio | UM-U7407/12/86 | 02.2009 | | 6 |

30 LUTY 2009