


LEGENDA:

- drogi o nawierzchni bitumicznej
- parkingi o nawierzchni bitumicznej
- zjazdy indywidualne z kostki betonowej POLBRUK gr. 8cm
- chodnik z kostki betonowej POLBRUK gr. 6cm
- ścieżka rowerowa z kostki betonowej POLBRUK gr. 6cm

ZAKRES REALIZACJI

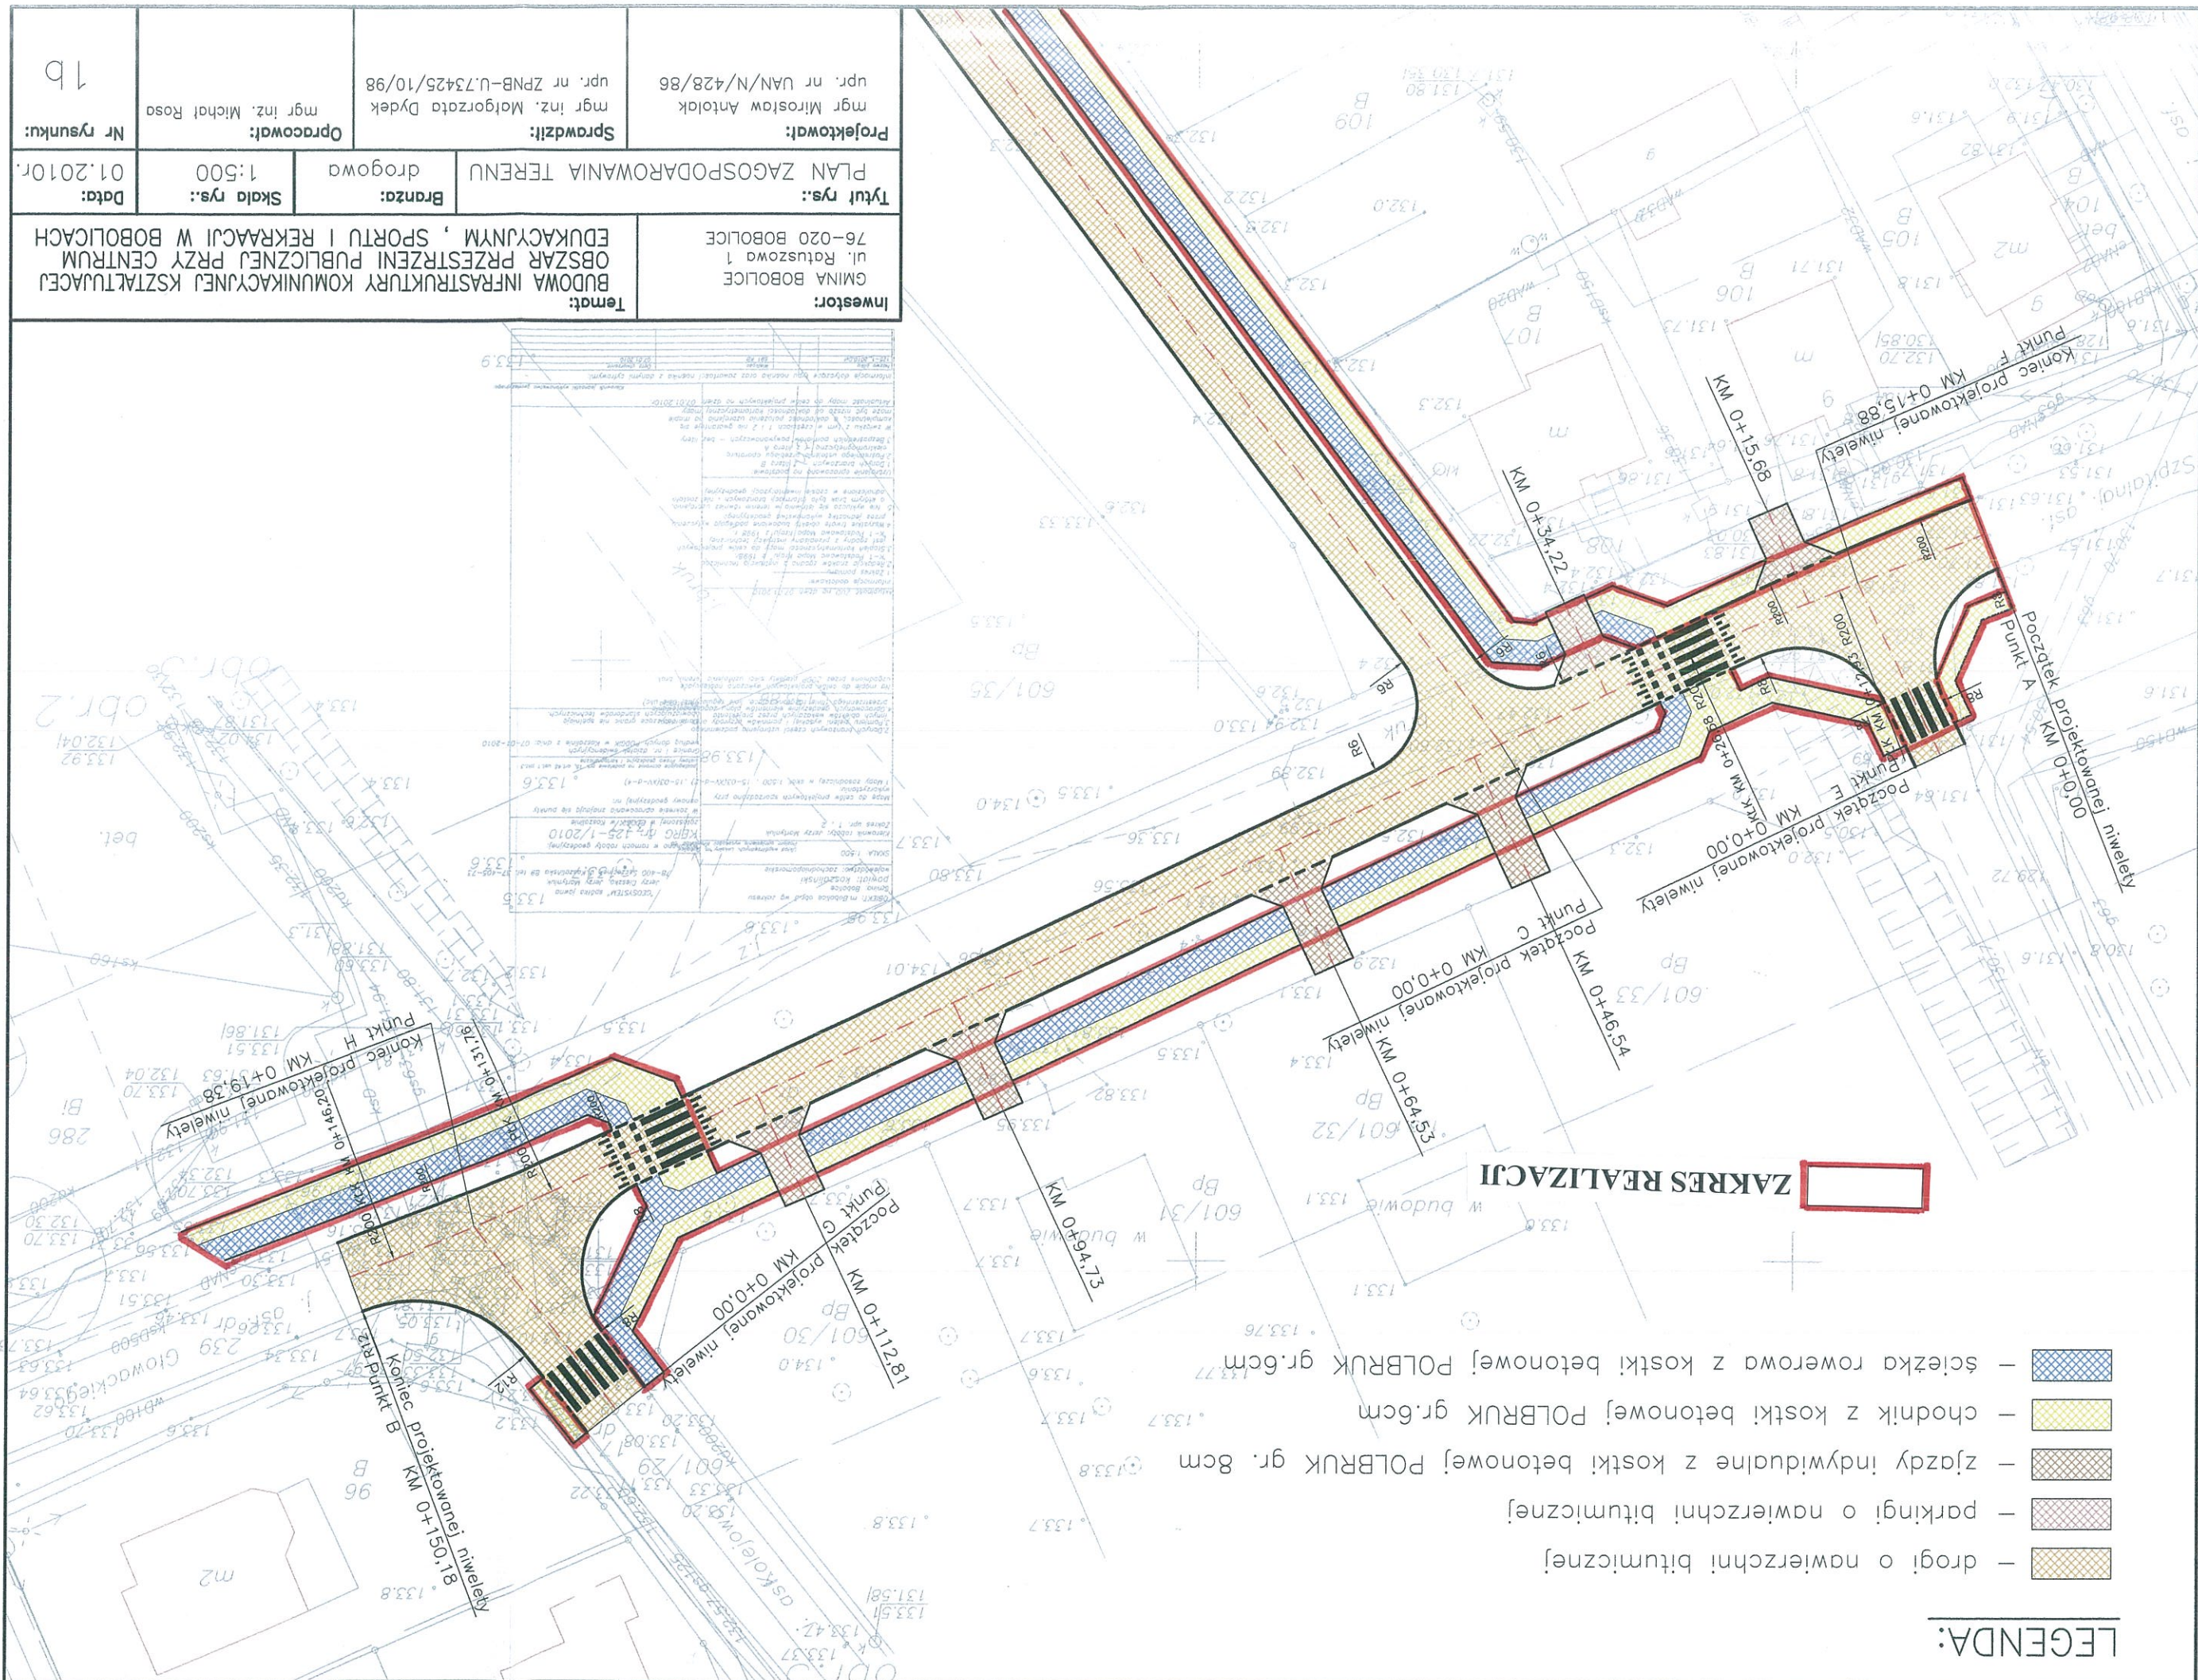

Temat: BUDOWA INFRASTRUKTURY KOMUNIKACYJNEJ KSZTAŁTUJĄCEJ OBSZAR PRZESTRZENI PUBLICZNEJ PRZY CENTRUM EDUKACYJNYM, SPORTU I REKRAACJI W BOBOLICACH

Tytuł rys.: PLAN ZAGOSPODAROWANIA TERENU
Brano: drogowa
Skala rys.: 1:500
Data: 01.2010r.

Projektował: mgr Mirosław Antolick
upr. nr UAN/N/428/86
Sprawił: mgr inż. Małgorzata Dydek
upr. nr ZPNB-U.73425/10/98
Opracował: mgr inż. Michał Roso
Nr rysunku: 1b

