


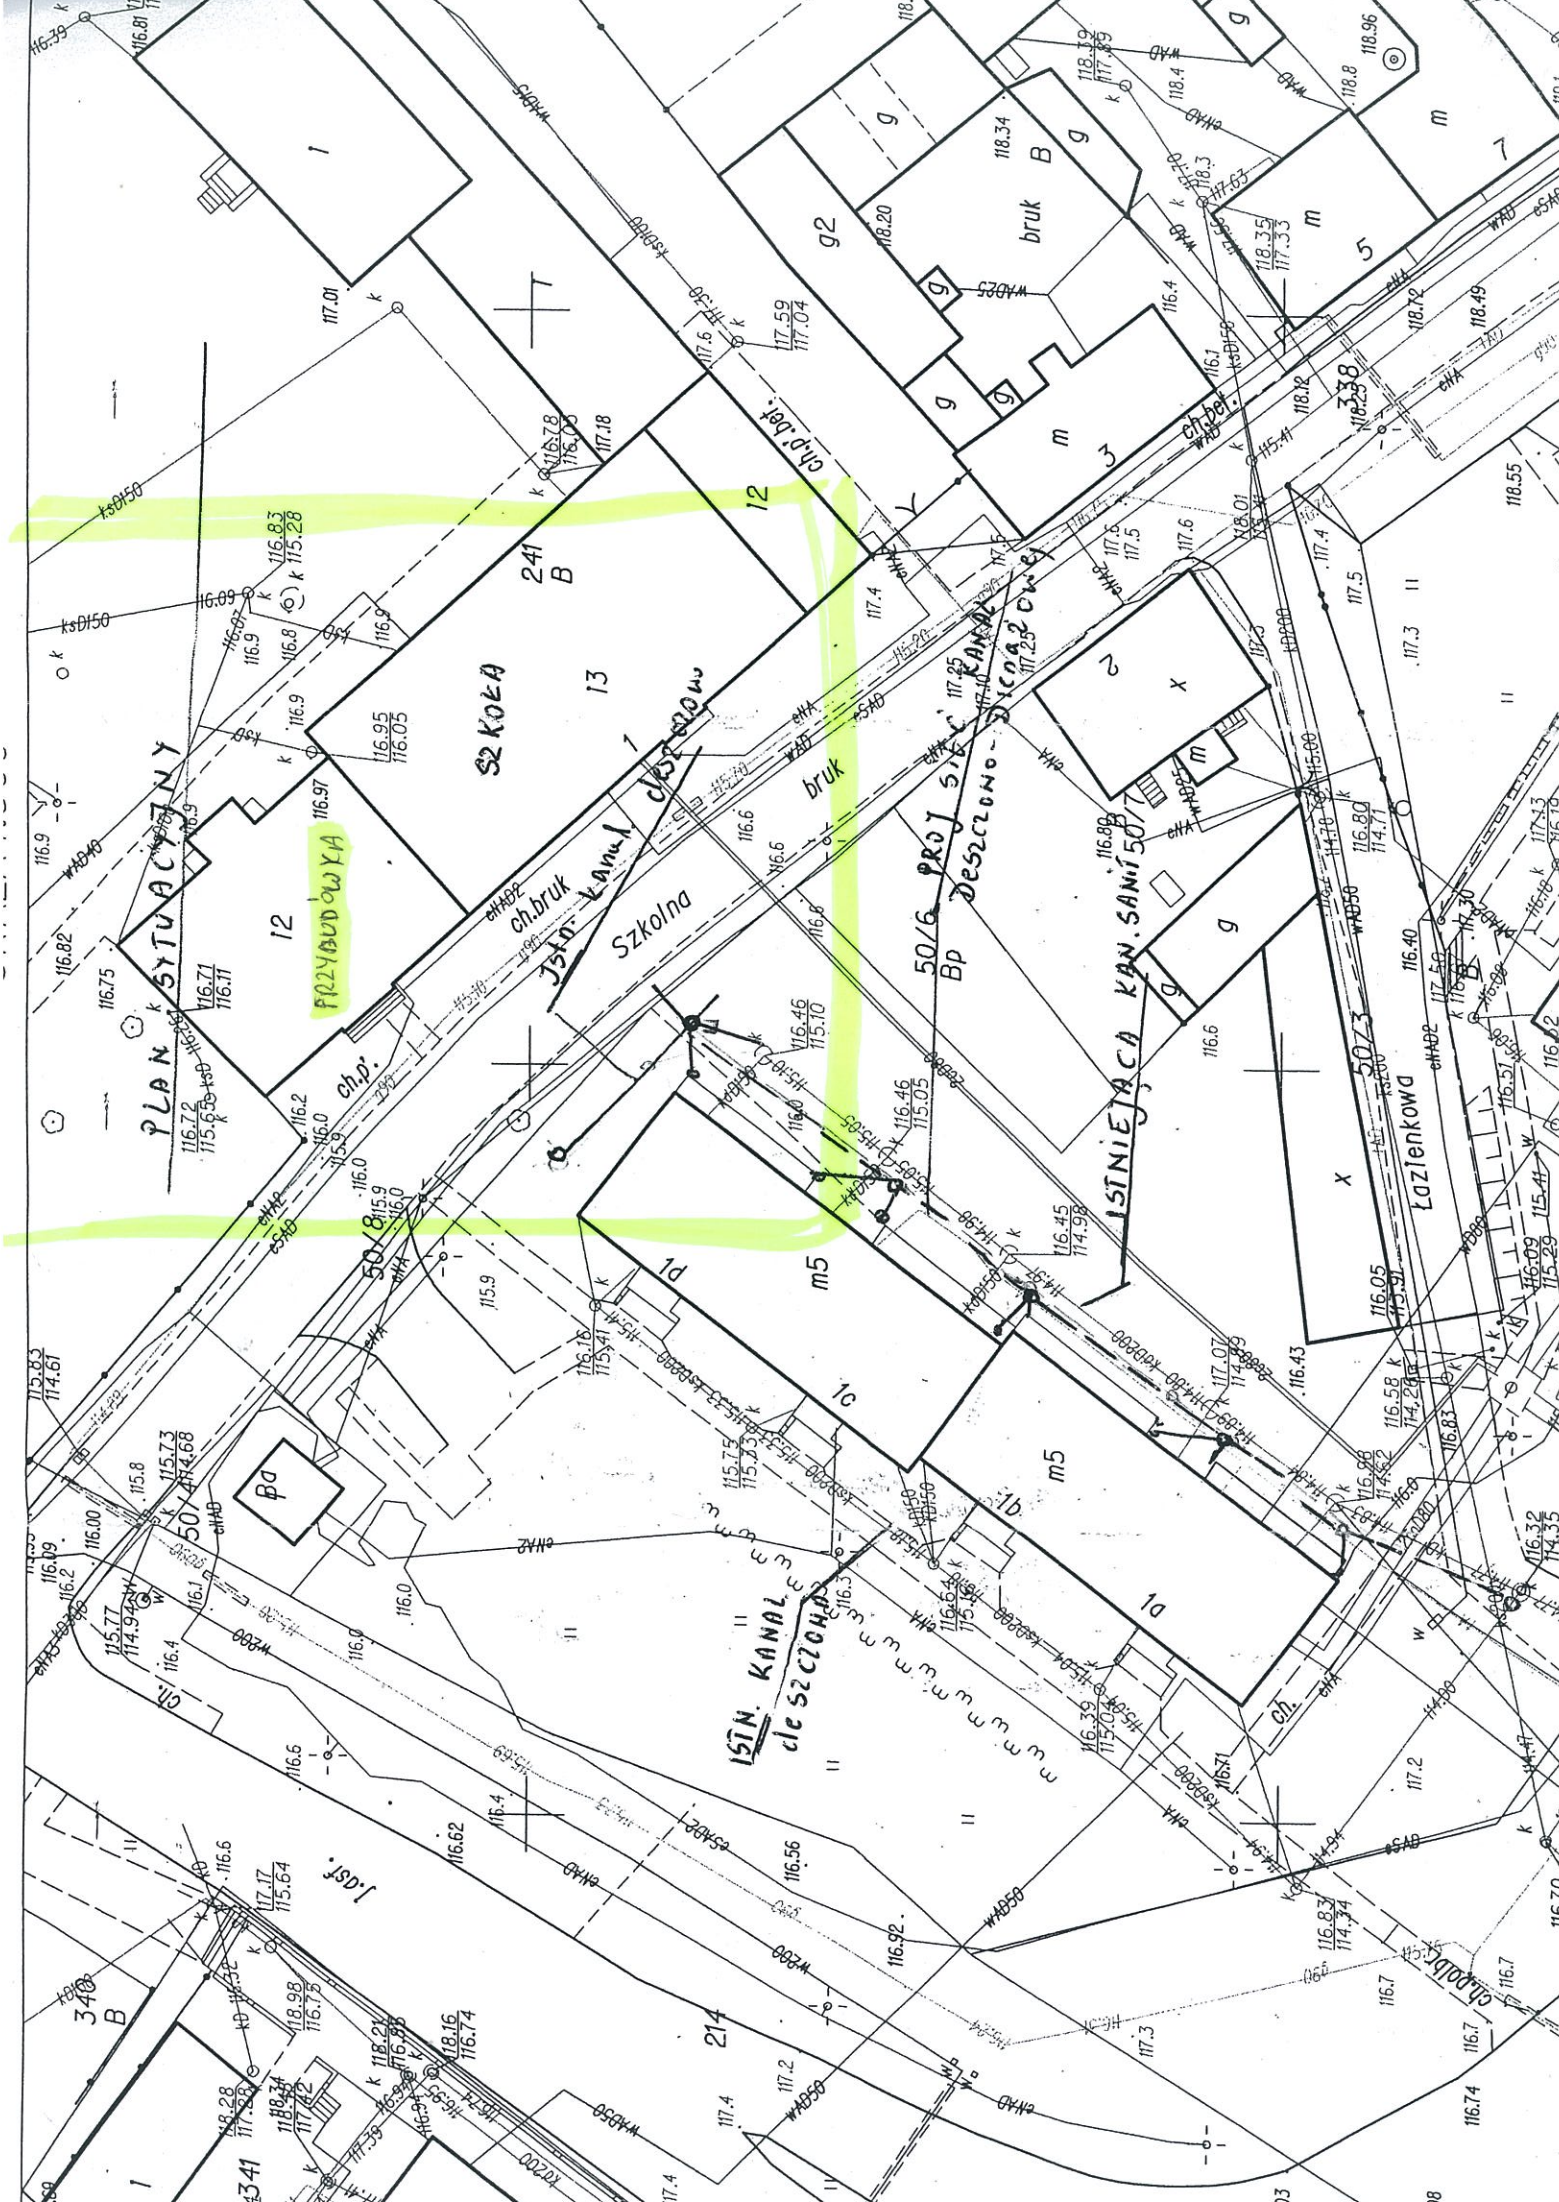

PLAN K. SYTUACYJNY

SZKOŁA

KANAL

PROJEKT

ISTNIEJĄCA KAN.

LAZIENKOWY