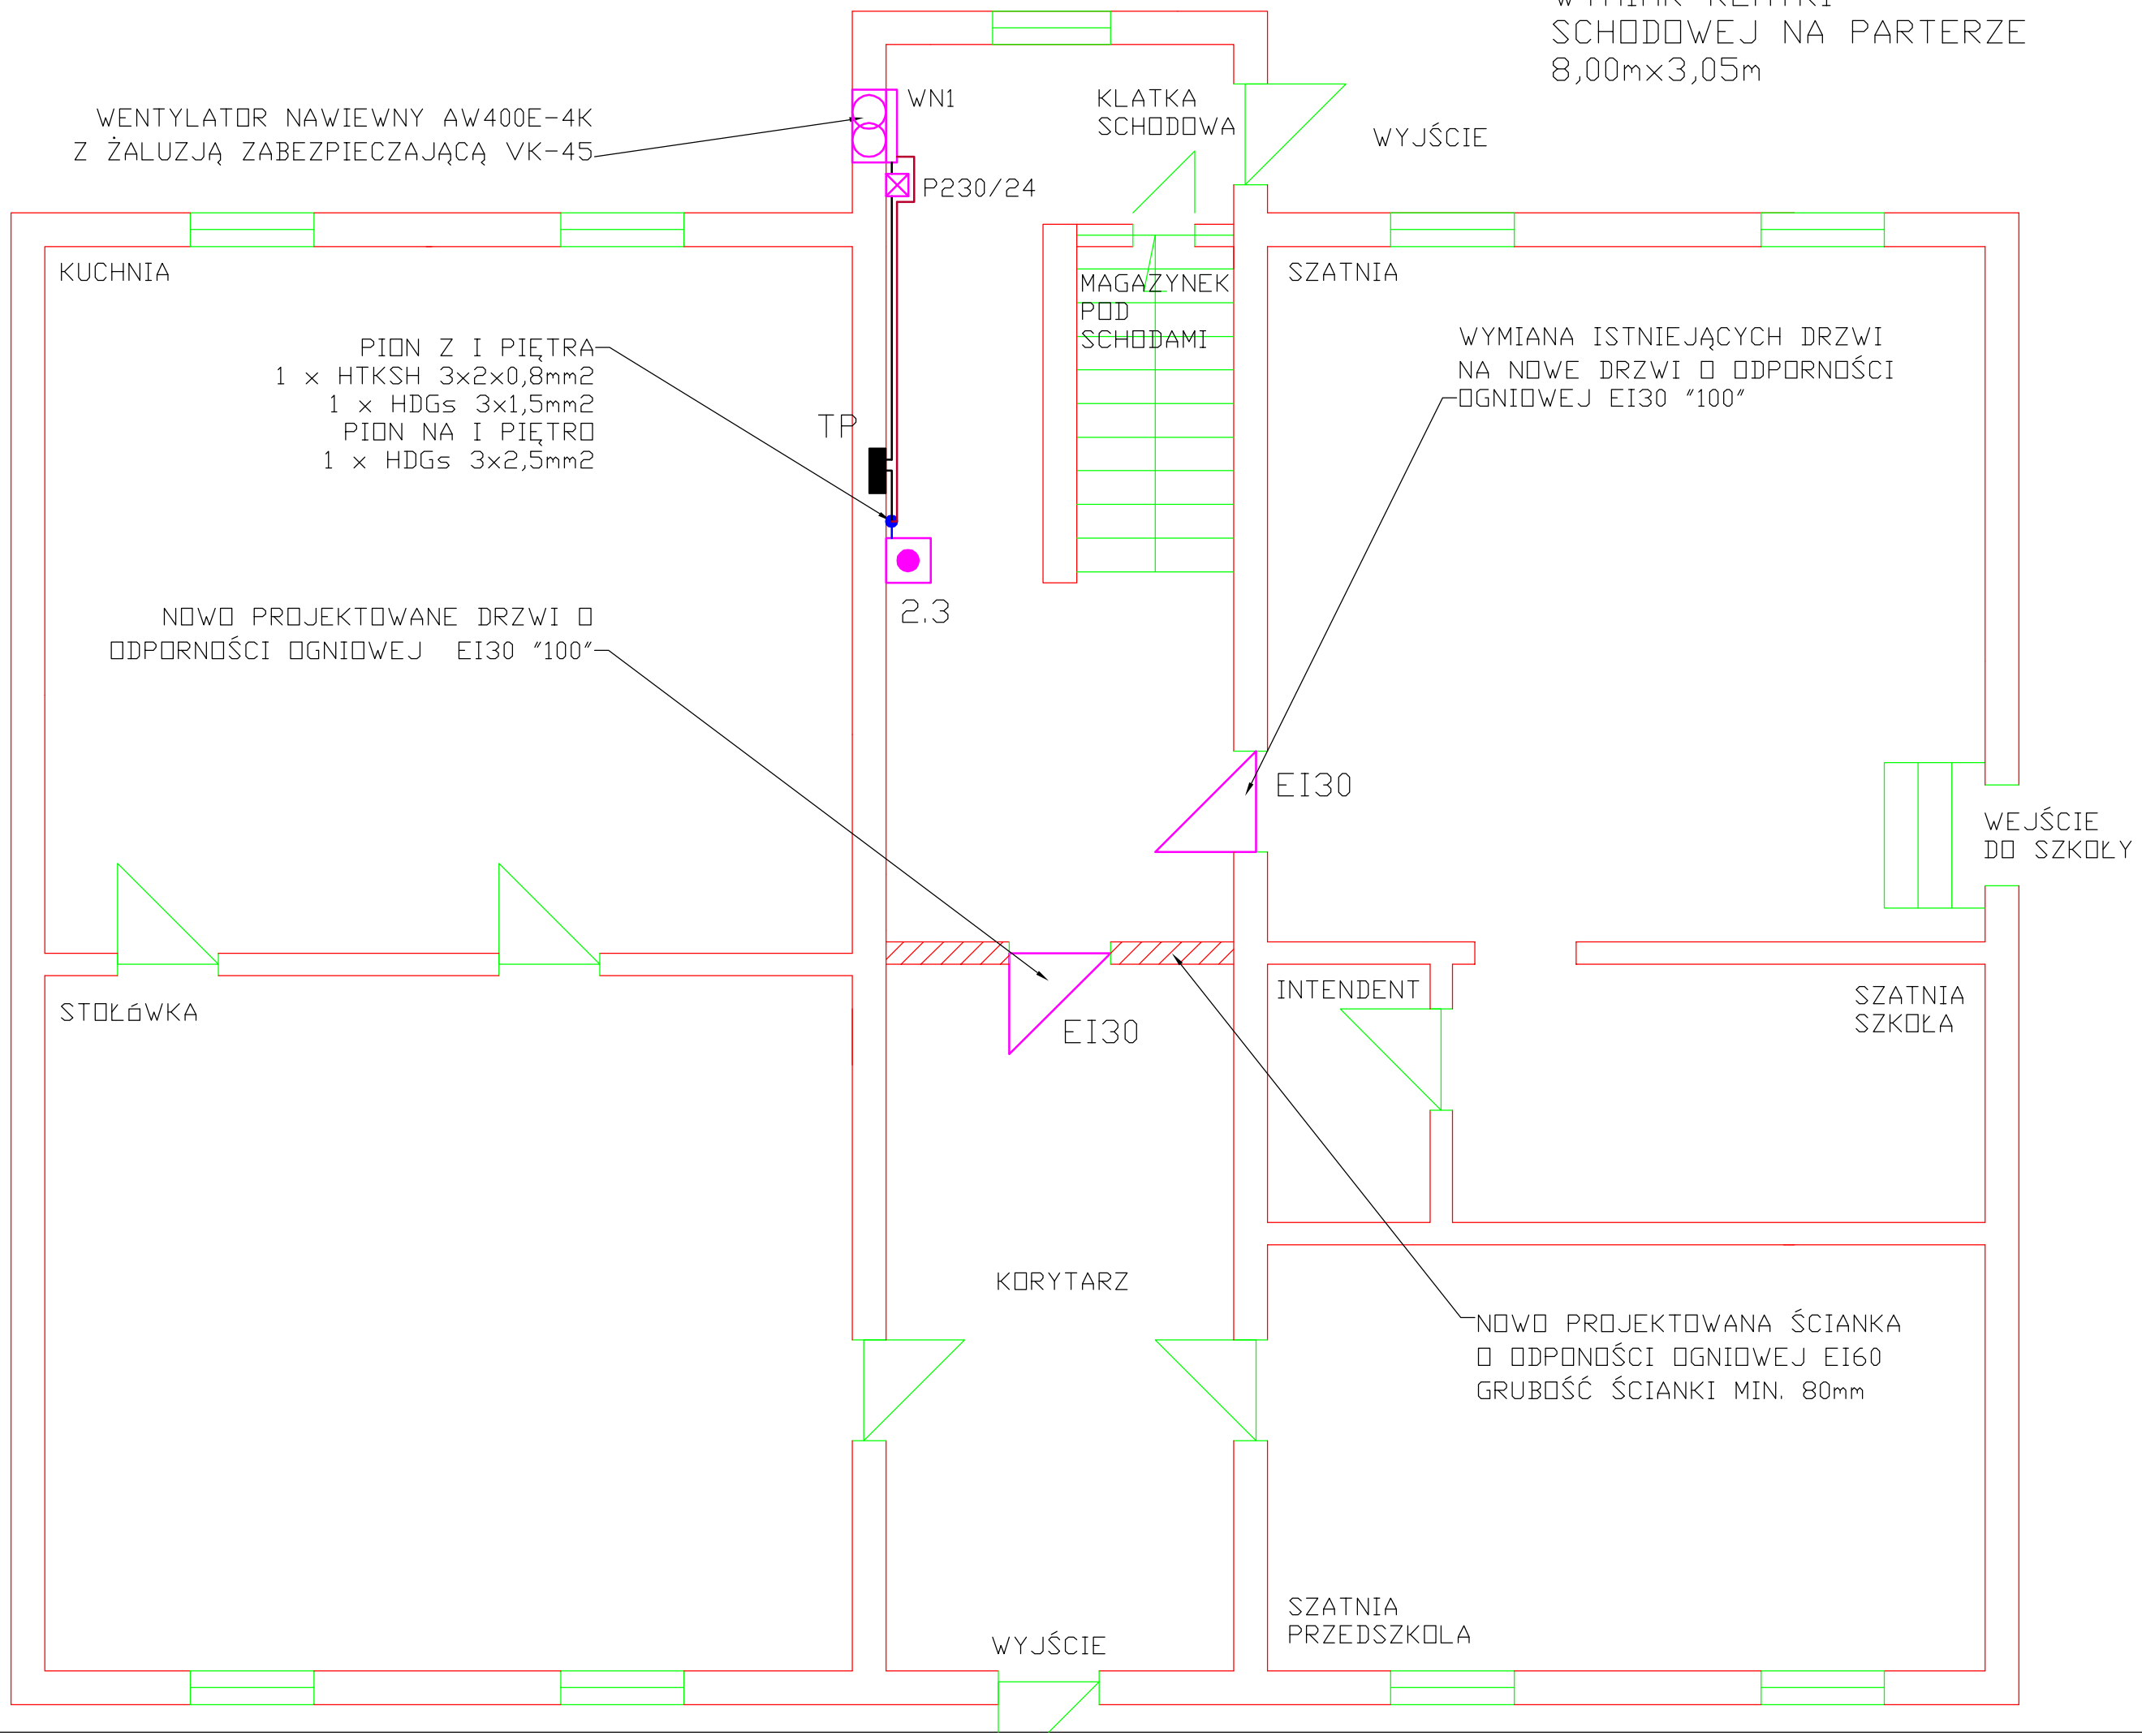

OBIEKT:	Przybudówka szkoły w Bobolicach przy ul. Szkolnej 1	Nr rys: 2/5	Skala: 1 : 50
TREŚĆ:	Instalacja oddymiania na parterze		

WYKONAWCY OPRACOWANIA:		NUMER UPRAWNIEŃ:	DATA:	PODPIS:
PROJEKTOWAŁ:	mgr inż. Krzysztof Niedziela	D 423/02 CNBOP	05/2011	
SPRAWDZIŁ:	mgr inż. Andrzej Surmik	UAN/N/7210/57/89	05/2011	