


ODDYMIAŃIE KLATKI SCHODOWEJ

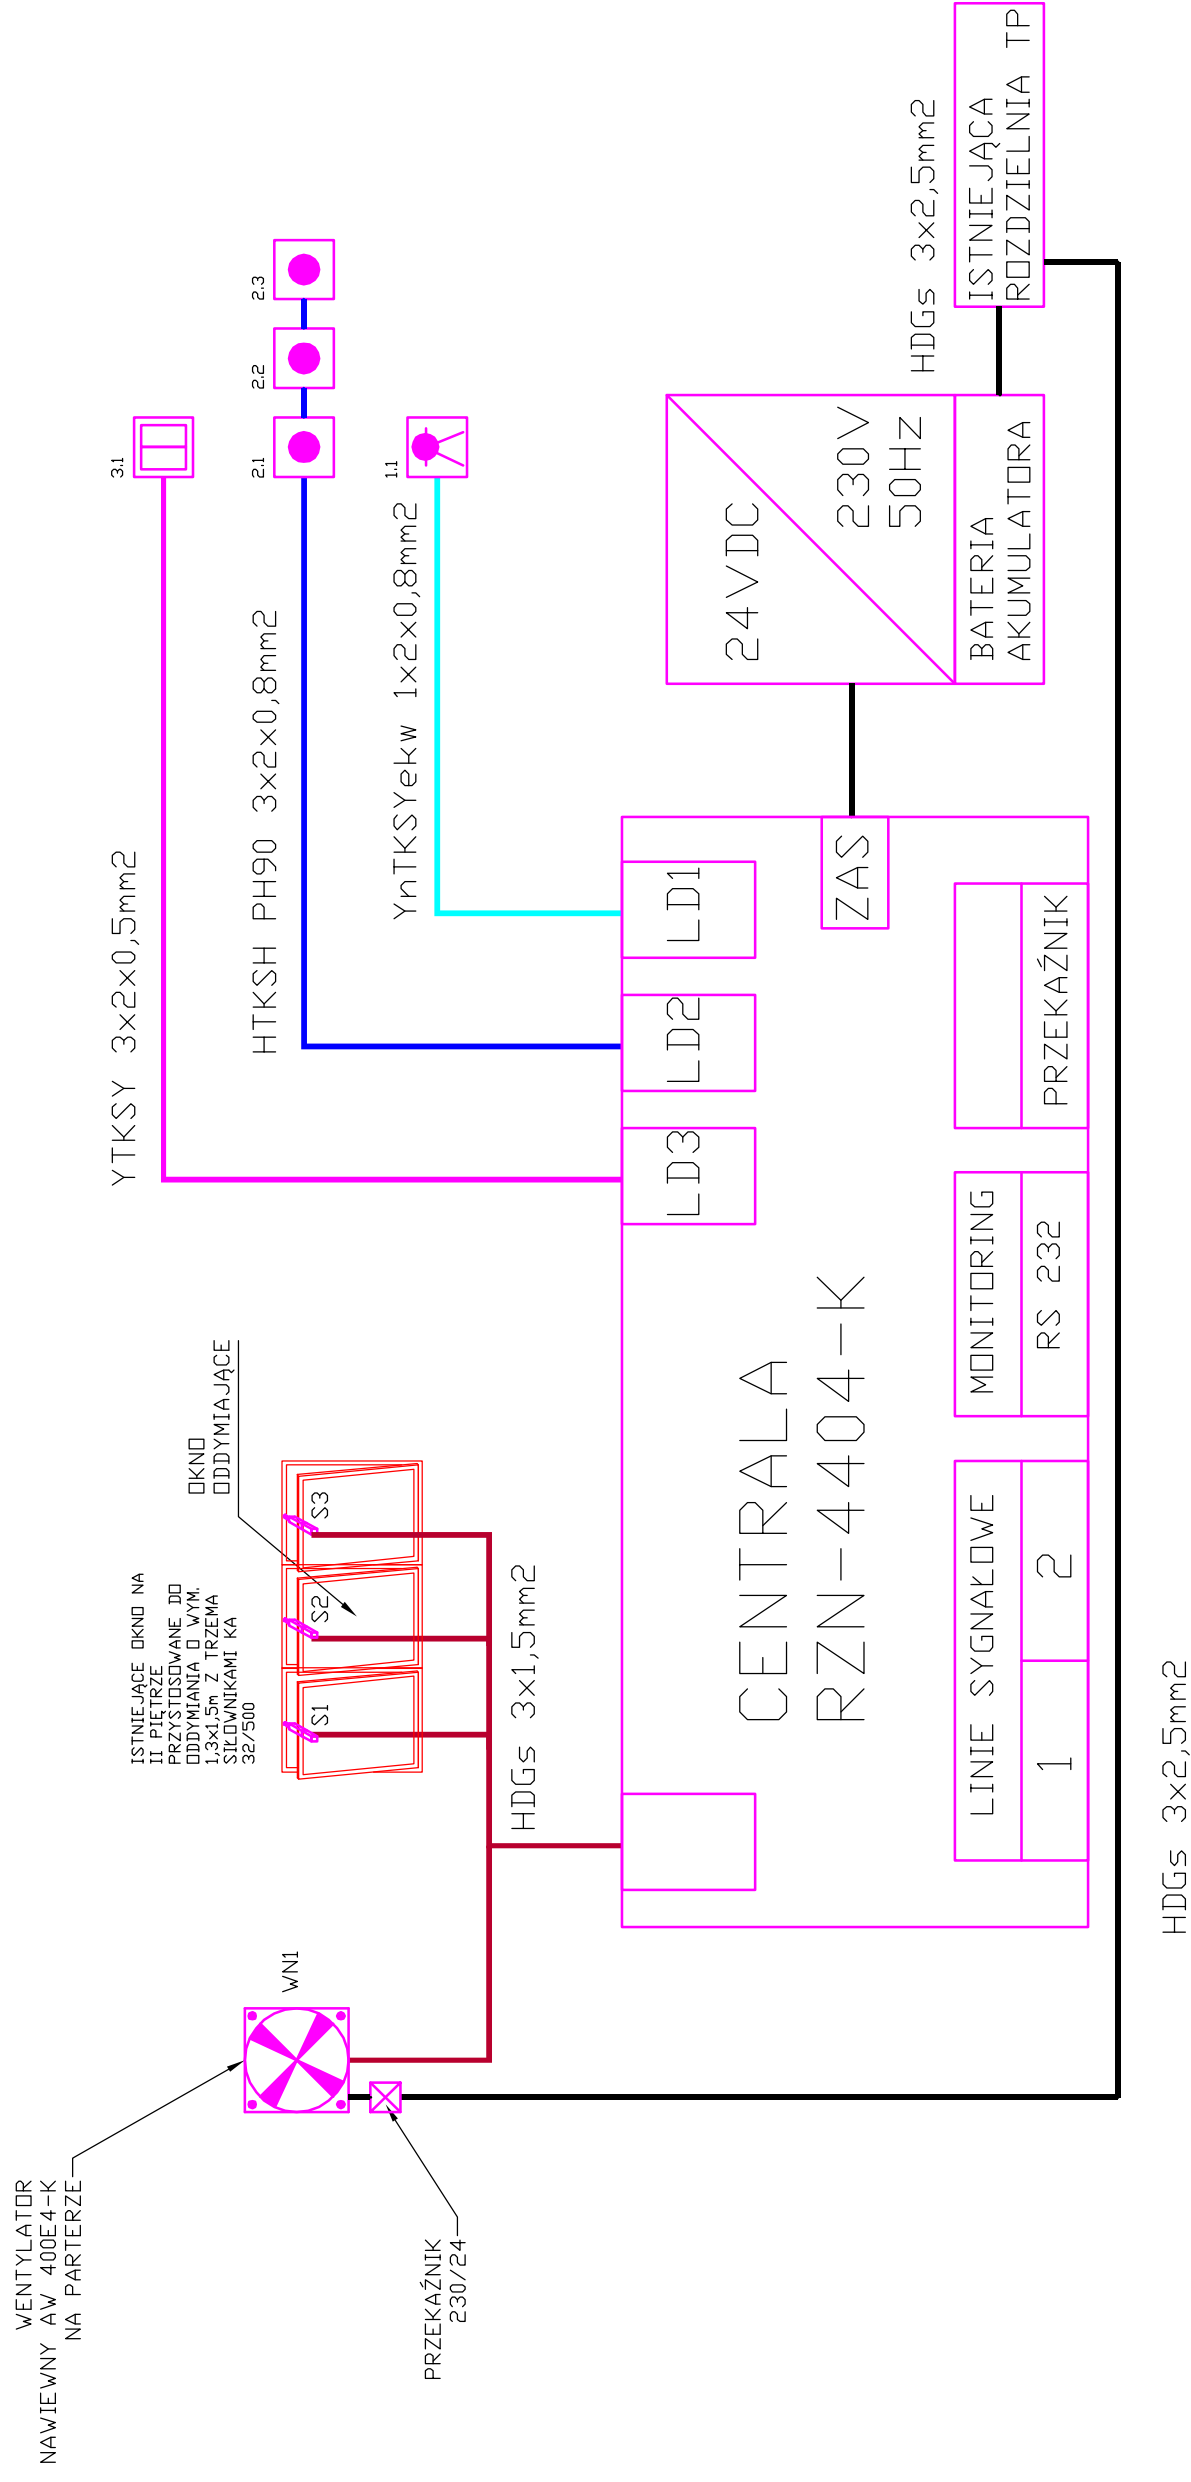

OBIEKT:	Przybudówka szkoły w Bobolicach przy ul. Szkolnej 1			
TREŚĆ:	Schemat instalacji oddymiania		Nr rys: 5/5	Skala:
WYKONAWCY OPRACOWANIA:				
PROJEKTOWAŁ:	mgr inż. Krzysztof Niedziela		NUMER UPRAWNIENIŃ: D 423/02 CNBOP	DATA: 05/2011
SPRAWDZIŁ:	mgr inż. Andrzej Surnik		UAN/N/7210/57/89	05/2011