



MIEJSCOWY PLAN ZAGOSPODAROWANIA PRZESTRZENNEGO DLA
TERENU POŁOŻONEGO PRZY UL. CENTRALNEJ W MIEJSCOWOŚCI
DĄBROWA, GMINA DĄBROWA
SKALA 1:1000

ZAŁĄCZNIK NR 1
DO UCHWAŁY NR
RADY GMINY W DĄBROWIE
Z DNIA

PLAN SPORZĄDZIŁ
WÓJT GMINY DĄBROWA

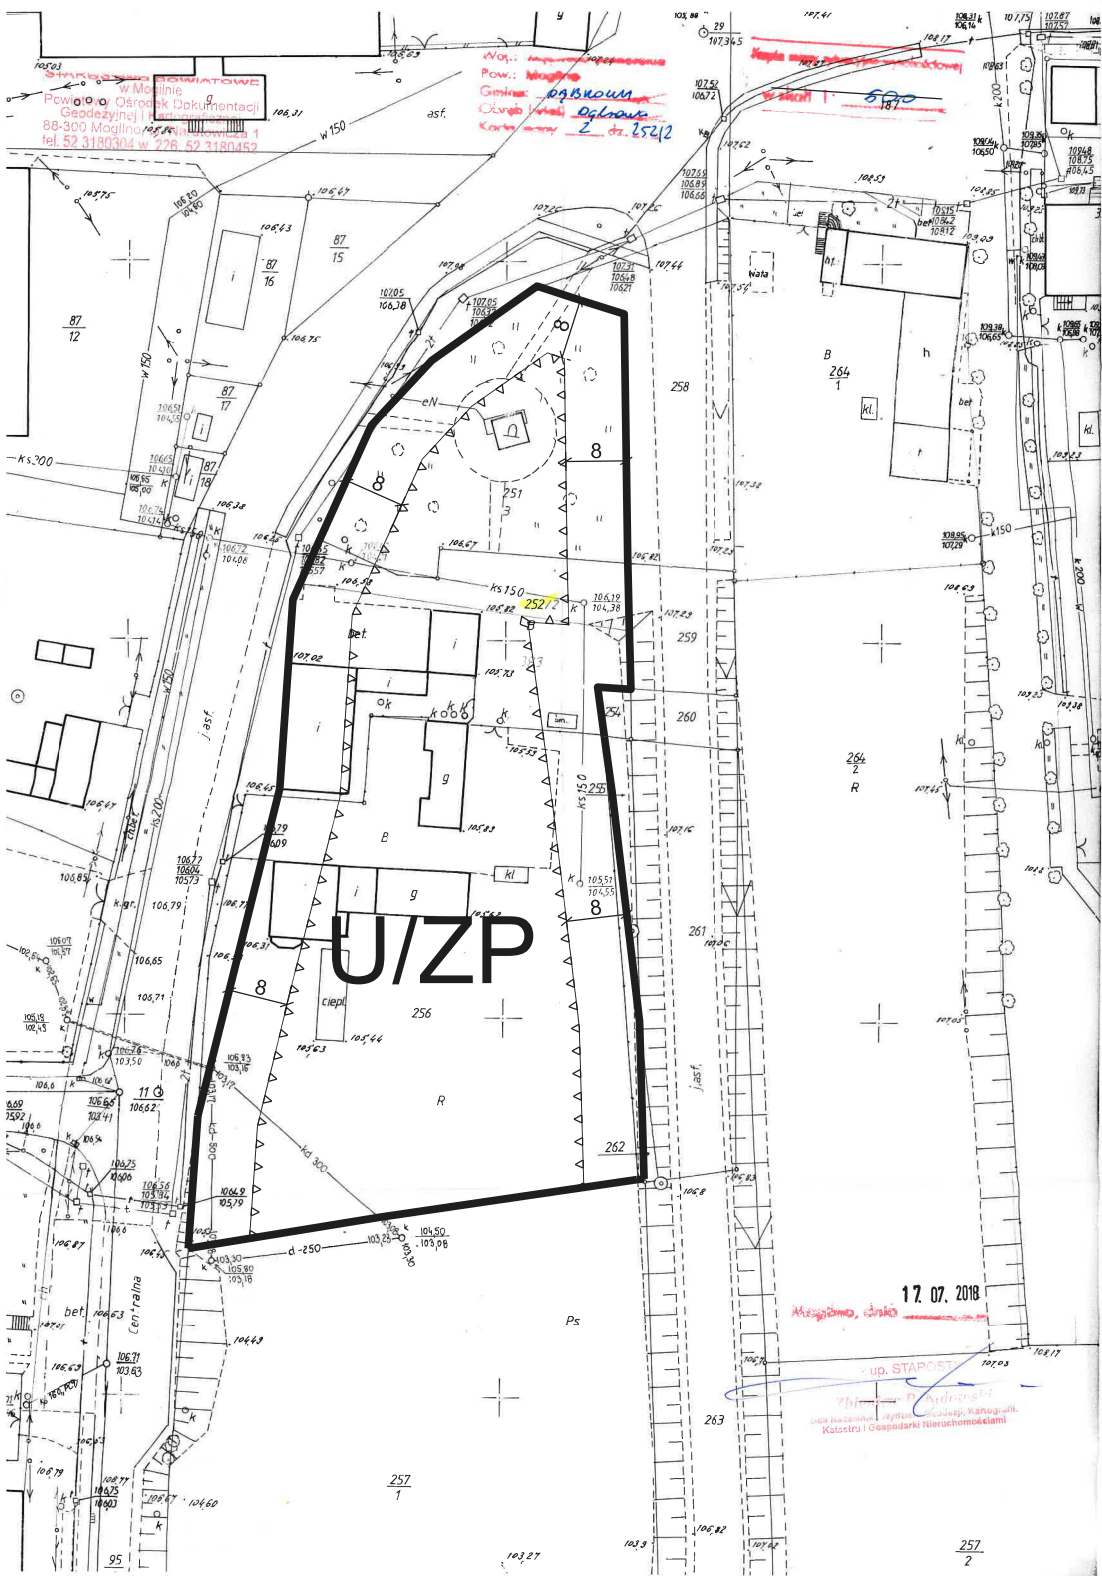

WYRYS ZE STUDIUM UWARUNKOWAŃ I KIERUNKÓW
ZAGOSPODAROWANIA PRZESTRZENNEGO

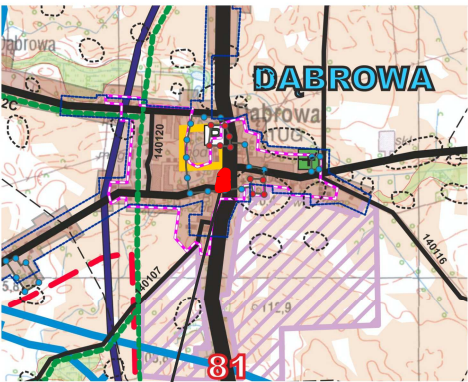

TEREN OBJĘTY MIEJSCOWYM PLANEM
ZAGOSPODAROWANIA PRZESTRZENNEGO

OZNACZENIA

- GRANICA OBSZARU OBJĘTEGO PLANEM
- LINIE ROZGRANICZAJĄCE TERENY O RÓŻNYM PRZEZNACZENIU LUB RÓŻNYCH ZASADACH ZAGOSPODAROWANIA
- NIEPRZEKRACZALNE LINIE ZABUDOWY
- TEREN ZABUDOWY USŁUGOWEJ Z TERENEM ZIELENI URZĄDZONEJ