

MIEJSCOWY PLAN ZAGOSPODAROWANIA PRZESTRZENNEGO
DLA TERENU POŁOŻONEGO W MIEJSCOWOŚCI DĄBROWA
SKALA 1:1000


56/2

ZAŁĄCZNIK NR 1
DO UCHWAŁY NR
RADY GMINY W DĄBROWIE
Z DNIA

PLAN SPORZĄDZIŁ
WÓJT GMINY DĄBROWA

0 20 40 60 80 100m

WYRYS ZE STUDIUM UWARUNKOWAŃ I KIERUNKÓW
ZAGOSPODAROWANIA PRZESTRZENNEGO

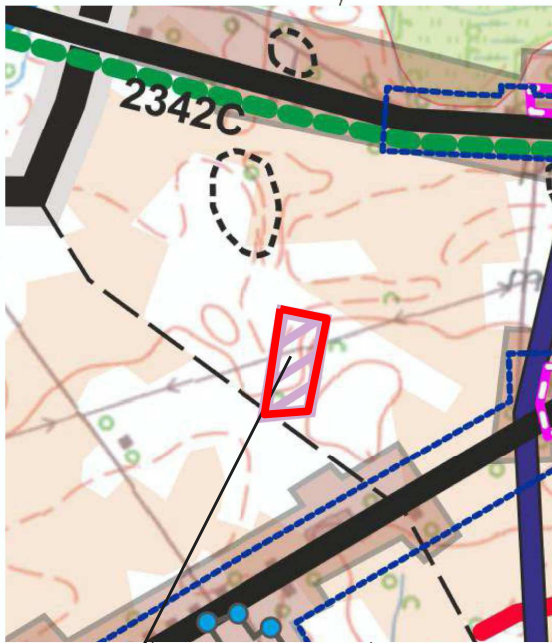

TEREN OBJĘTY MIEJSCOWYM PLANEM
ZAGOSPODAROWANIA PRZESTRZENNEGO

tereny realizacji funkcji gospodarczych

R
RIVa

U/P

56/1

N

R
RV

R
RIVb

110.5

110.2

110.4

110.3

110.9

OZNACZENIA



GRANICA OBSZARU OBJĘTEGO PLANEM



LINIE ROZGRANICZAJĄCE TERENY O RÓŻNYM
PRZEZNACZENIU LUB RÓŻNYCH ZASADACH
ZAGOSPODAROWANIA



NIEPRZEKRACZALNE LINIE ZABUDOWY



NIEPRZEKRACZALNE LINIE ZABUDOWY
OD ISTNIEJĄCEJ LINII ELEKTROENERGETYCZNEJ 15KV



TEREN ZABUDOWY USŁUGOWEJ Z DOPUSZCZENIEM
OBIEKTÓW PRODUKCYJNYCH, SKŁADÓW I MAGAZYNÓW

64/2

R
RIVa

64/1

110.2

76/17