

MIEJSCOWY PLAN ZAGOSPODAROWANIA PRZESTRZENNEGO DLA
TERENU DZIAŁEK NR 91 I NR 112/5 W OBRĘBIE PARLIN, GMINA
DĄBROWA
SKALA 1:1000




ZALĄCZNIK NR 1 DO UCHWAŁY NR RADY GMINY W DĄBROWIE Z DNIA
PLAN SPORZĄDZIŁ WOJCI GMINY DĄBROWA

OZNACZENIA

- GRANICA OBSZARU OBJĘTEGO PLANEM
- LINIE ROZGRANICZAJĄCE TERENY O RÓŻNYM PRZEZNACZENIU LUB RÓŻNYCH ZASADACH ZAGOSPODAROWANIA
- NIEPRZEKRACZALNA LINIA ZABUDOWY
- ZP/US TEREN ZIELENI URZĄDZONEJ Z DOPUSZCZENIEM SPORTU I REKREACJI

WYRYS ZE STUDIUM UWARUNKOWAŃ I KIERUNKÓW ZAGOSPODAROWANIA PRZESTRZENNEGO

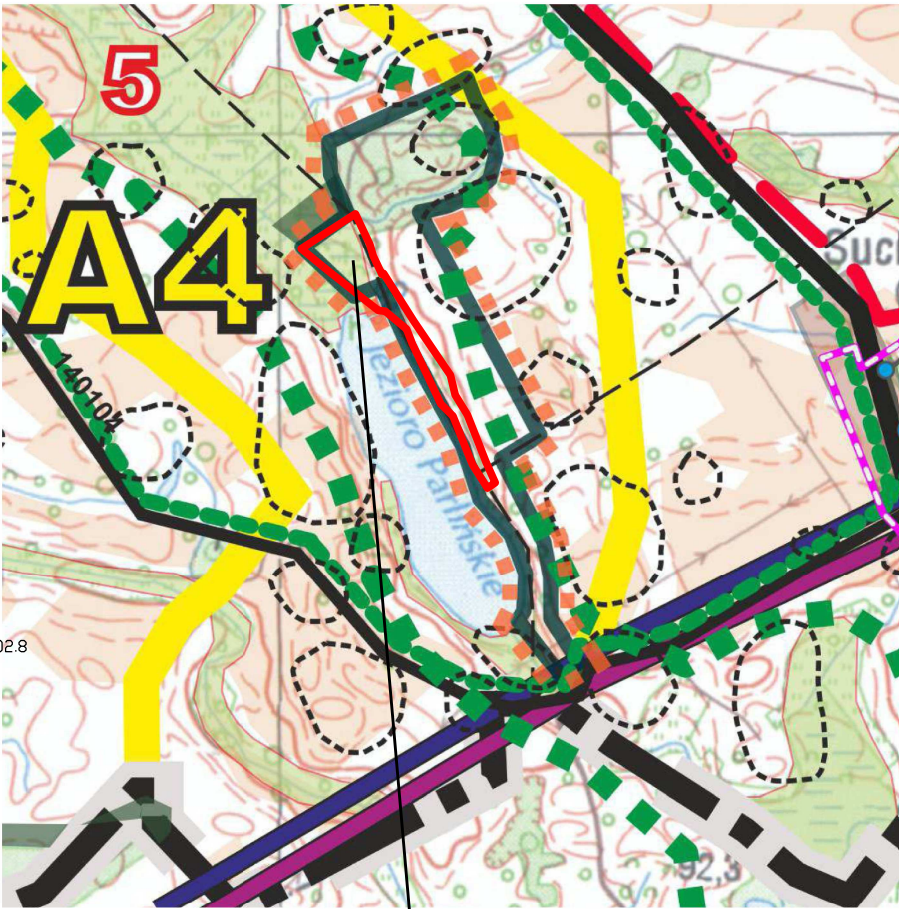

TEREN OBJĘTY MIEJSCOWYM PLANEM ZAGOSPODAROWANIA PRZESTRZENNEGO

- tereny, na których dopuszcza się realizację zagospodarowania o funkcjach turystyczno-rekreacyjnych