


MIEJSCOWY PLAN ZAGOSPODAROWANIA PRZESTRZENNEGO
DLA TERENU PRZY U. KASZTANOWEJ W MIEJSCOWOŚCI DĄBROWA,
GMINA DĄBROWA

SKALA 1:1000

Mapa zasadnicza w skali 1:1000
Układ współrzędnych 2000 pas 6


Informacja o źródle pochodzenia użytego materiału: państwowego zasobu geodezyjnego i kartograficznego
1. Nazwa organu wydającego licencję: STAROSTA MOGILEŃSKI Powiatowy Ośrodek Dokumentacji Geodezyjnej i Kartograficznej 88-300 Mogilno, ul. Narutowicza 1 NIP: 557-16-75-107
2. Ustanowiciel: GMINA DĄBROWA ul. Kasztanowa 16 88-300 Dąbrowa NIP: 557-16-45-18 REGON: 092350820
3. Numer licencji: Licencja nr GN.6942.977.2024_0409_P

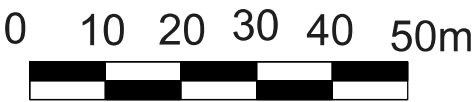

LEGENDA

- GRANICA OBSZARU OBJĘTEGO PLANEM MIEJSCOWYM
- LINIE ROZGRANICZAJĄCE TERENY O RÓŻNYM PRZEZNACZENIU
LUB RÓŻNYCH ZASADACH ZAGOSPODAROWANIA
- NIEPRZEKRACZALNE LINIE ZABUDOWY
- NIEPRZEKRACZALNE LINIE ZABUDOWY OD ZABUDOWAŃ MIESZKALNYCH,
ZAKŁADÓW PRODUKUJĄCYCH ARTYKUŁY ŻYWIWOŚCI, ZAKŁADÓW ŻYWIENIA ZBIOROWEGO,
BĄDZ ZAKŁADÓW PRZECIWIJĄCYCH ARTYKUŁY ŻYWIWOŚCI
- GRANICA STREFY OCHRONY KONSERWATORSKIEJ DLA
CMENTARZA EWANGELICKIEGO UJĘTOGO W EVIDENCJI ZABYTKÓW
- GRANICA STREFY OCHRONY ARCHEOLOGICZNEJ "W"
- CC TEREN CMENTARZA CZYNNEGO
- RN TEREN ROLNICTWA Z KAZAKEM ZABUDOWY
- MN TEREN ZABUDOWY MIESZKALNOJEW JEDNORODZINNEJ
- KDD TEREN DROGI DOJAZDOWEJ
- KR TEREN KOMUNIKACJI DROGOWEJ WEWNĘTRZNEJ

WYRYS ZE STUDIUM UWARUNKOWAŃ I KIERUNKÓW
ZAGOSPODAROWANIA PRZESTRZENNEGO

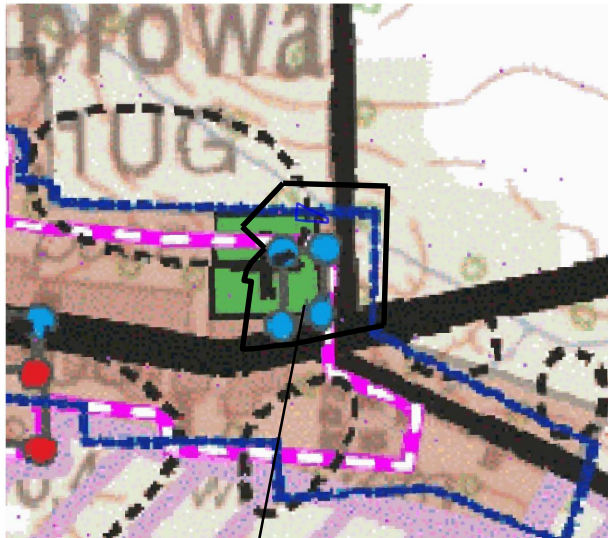

TEREN OBJĘTY MIEJSCOWYM PLANEM
ZAGOSPODAROWANIA PRZESTRZENNEGO

WALORY ORAZ OCHRONA ŚRODOWISKA PRZYRODNICZEGO I KULTUROWEGO

- grunty rolne
chronione klas I-III
- strefa B ochrony
konservatorskiej
- zasięg obszarów zwartej struktury funkcjonalno-przestrzennej
w miejscowościach

KIERUNKI ZMIAN W STRUKTURZE PRZESTRZENNEJ GMINY
ORAZ W PRZEZNACZENIU TERENÓW

strefy polityki przestrzennej

- granice stref
- strefa A - ekologiczna (jednostki A1-A4)
- strefa B - wielofunkcyjna (jednostki B1, B2)

adaptowane elementy i ograniczenia zagospodarowania

- cmentarz (czynny)

kierunki zmian w zagospodarowaniu

- tereny istniejącej zabudowy miejscowości oraz ewentualnego
rozwoju zabudowy

KIERUNKI ROZWOJU SYSTEMÓW KOMUNIKACJI
I INFRASTRUKTURY TECHNICZNEJ

- granica aglomeracji kanalizacyjnej