



MIEJSCOWY PLAN ZAGOSPODAROWANIA PRZESTRZENNEGO DLA TERENU DZIAŁKI NR EW. 85/2 PRZY ULICY PAŁUCKIEJ W MIEJSCOWOŚCI DĄBROWA, GMINA DĄBROWA

ZAŁĄCZNIK NR 1 DO UCHWAŁY NR ... RADY GMINY W DĄBROWIE Z DNIA ...
OPUBLIKOWANY W DZIENNIKU URZĘDOWYM WOJEWÓDZTWA Kujawsko-Pomorskiego POZ. ... Z DNIA ...

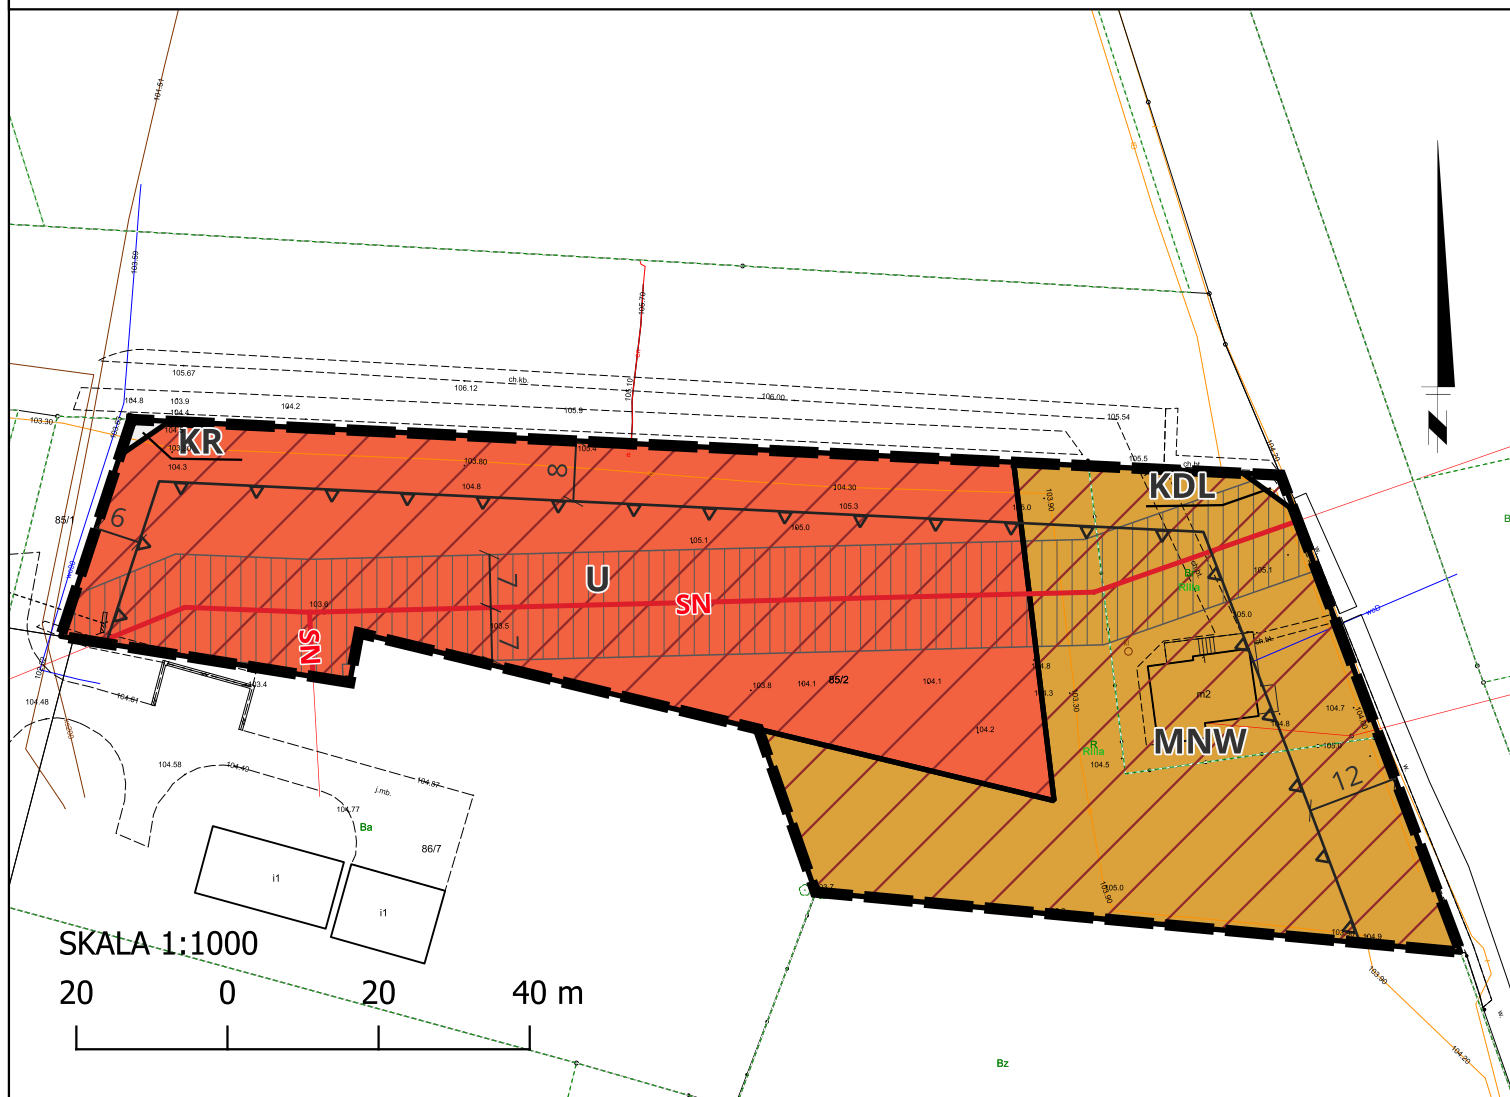

WYRYS ZE STUDIUM UWARUNKOWAŃ I KIERUNKÓW ZAGOSPODAROWANIA PRZESTRZENNEGO GMINY DĄBROWA W SKALI 1:25 000

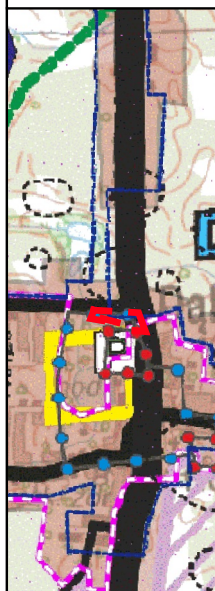

	grunty rolne chronione klas I-III		grunty pochodzenia organicznego
	zasięg obszarów zwartej struktury funkcjonalno-przestrzennej w miejscowościach		strefa B ochrony konserwatorskiej
	tereny istniejącej zabudowy miejscowości oraz ewentualnego rozwoju zabudowy		cmentarze (czynne)
	tereny realizacji funkcji gospodarczych		
	strefa A ochrony konserwatorskiej		
	strefa W ochrony konserwatorskiej		
	parki podworskie lub wiejskie		
	pomniki przyrody		
	droga wojewódzka		drogi powiatowe
	rurociąg wody przemysłowej		drogi gminne
	granica aglomeracji kanalizacyjnej		
	ścieżki rowerowe o znaczeniu turystycznym i komunikacyjnym		
	Granica obszaru objętego planem miejscowym		

OZNACZENIA

- Granica obszaru objętego miejscowym planem zagospodarowania przestrzennego
- Linia rozgraniczająca tereny o różnym przeznaczeniu lub różnych zasadach zagospodarowania
- Nieprzekraczalna linia zabudowy
- Teren zabudowy mieszkaniowej jednorodzinnej wolnostojącej
- Teren usług
- Teren drogi lokalnej
- Teren komunikacji drogowej wewnętrznej
- Zasięg strefy "B" ochrony konserwatorskiej
- Napowietrzna linia elektroenergetyczna średniego napięcia
- Pas technologiczny napowietrznej linii elektroenergetycznej
- Charakterystyczny wymiar

Obszar planu położony jest w całości w granicach:

- Głównych Zbiorników Wód Podziemnych: "Subzbiornik Inowrocław-Gniezno" oraz "Zbiornik Inowrocław- Dąbrowa",
- strefy "B" ochrony konserwatorskiej.

Rysunek sporządzony w układzie 2000(6) na mapie zasadniczej w układzie wektorowej pozyskanej z Wydziału Geodezji, Kartografii, Katastru i Gospodarki Nieruchomościami Starostwa Powiatowego w Mogilnie (licencja nr.....)