


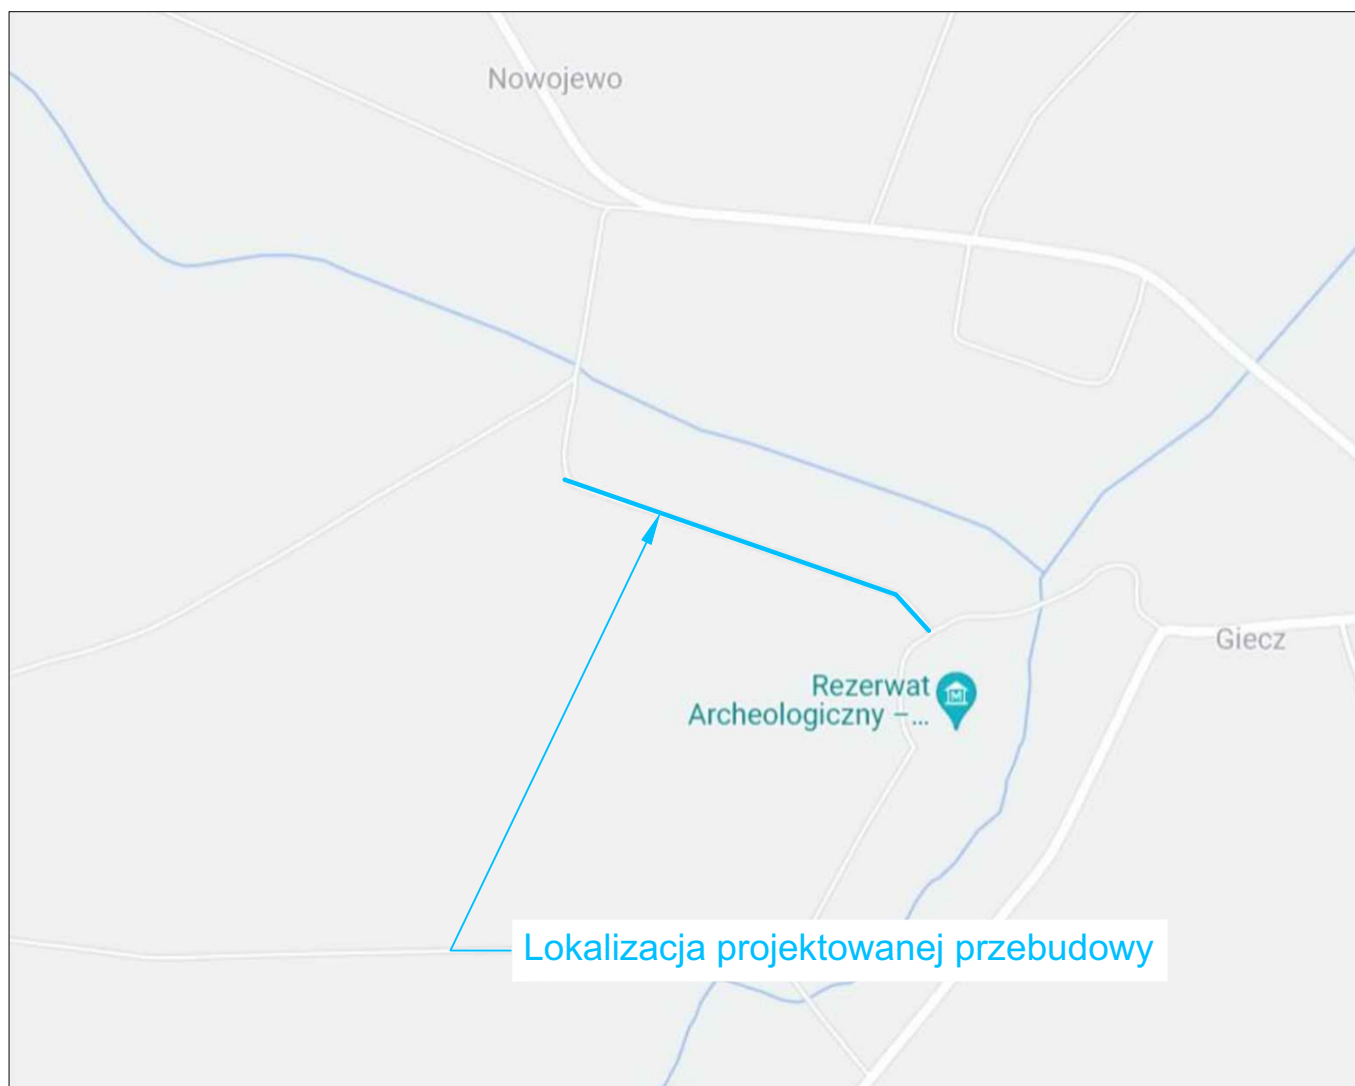

PROJEKT BUDOWLANO-WYKONAWCZY Branża drogowa		
PRZEBUDOWA DROGI DOJAZDOWEJ DO GRUNTÓW ROLNYCH NOWOJEWO - GIECZ		
Zamawiający:		GMINA DOMINOWO
Projektant	Nr uprawnień	Podpis
H. Krzysztofiak	191/87/Pw	
PLAN ORIENTACYJNY		Skala 1:10000
		Rys. nr 1