


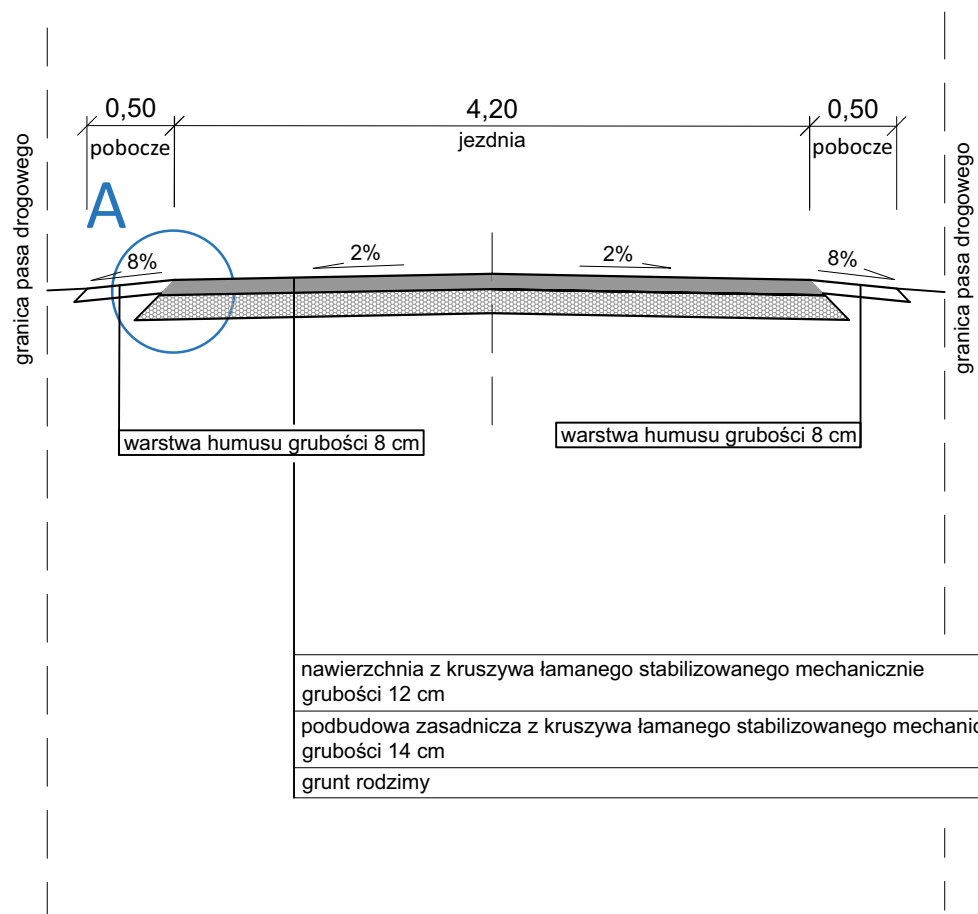

PROJEKT BUDOWLANO-WYKONAWCZY Branża drogowa		
PRZEBUDOWA DROGI DOJAZDOWEJ DO GRUNTÓW ROLNYCH NOWOJEWO - GIECZ		
Zamawiający: GMINA DOMINOWO		
Projektant	Nr uprawnień	Podpis
H. Krzysztofiak	191/87/Pw	
PRZEKRÓJ NORMALNY		Skala 1:50
		Rys. nr 3