


MIEJSCOWY PLAN ZAGOSPODAROWANIA PRZESTRZENNEGO TERENU POŁOŻONEGO W ŚRODZIE WIELKOPOLSKIEJ POMIĘDZY ULICAMI ROLNĄ I SŁONECZNĄ

N

SKALA 1:1000




ZAŁĄCZNIK NR 1
DO UCHWAŁY NR/...../.....
RADY MIEJSKIEJ
W ŚRODZIE WIELKOPOLSKIEJ
Z DNIA

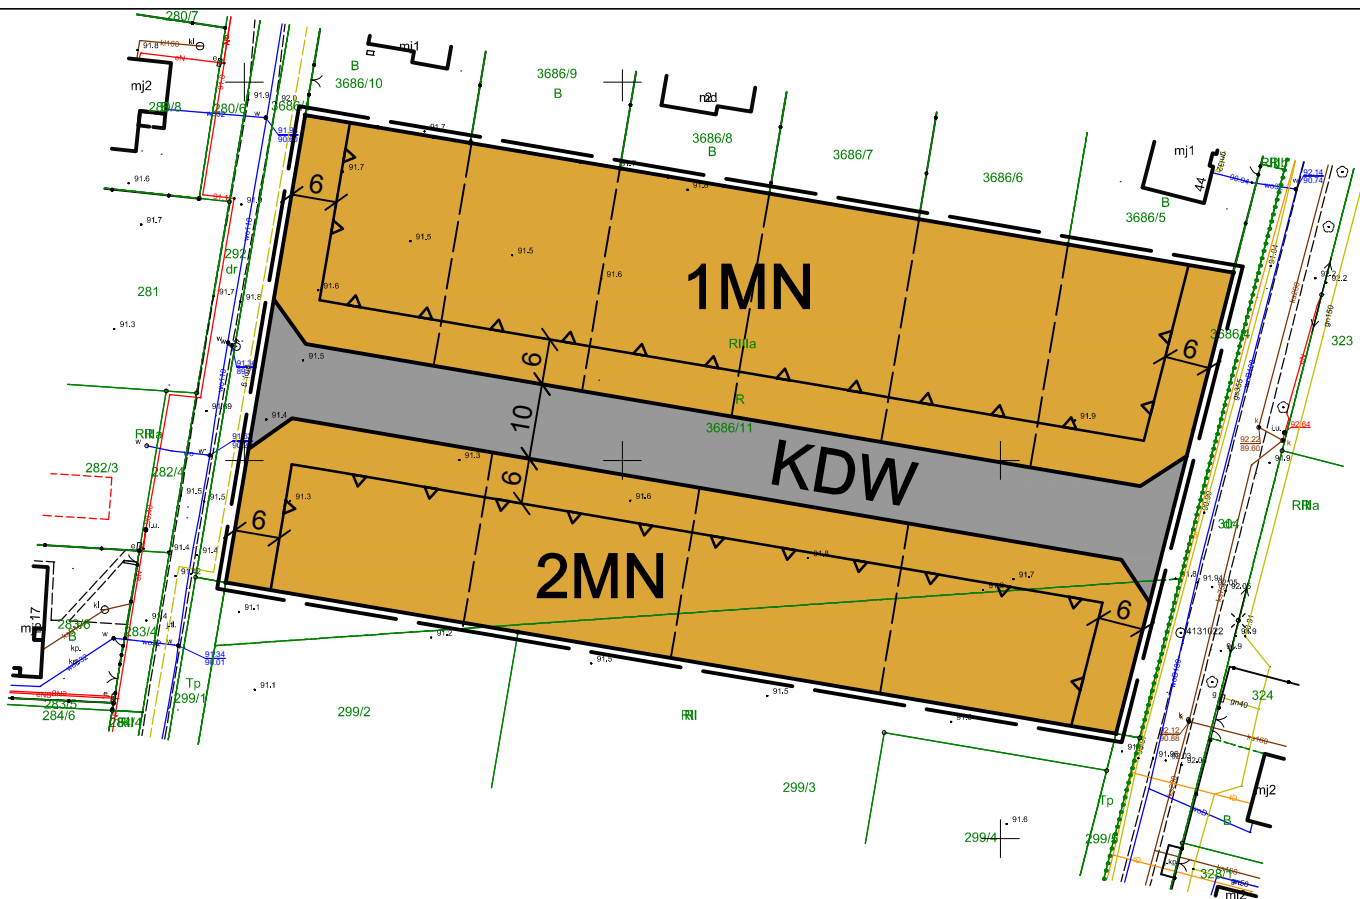

Wyrys ze Studium uwarunkowań i kierunków
zagospodarowania przestrzennego
Miasta i Gminy Środa Wielkopolska

SKALA 1 : 10 000

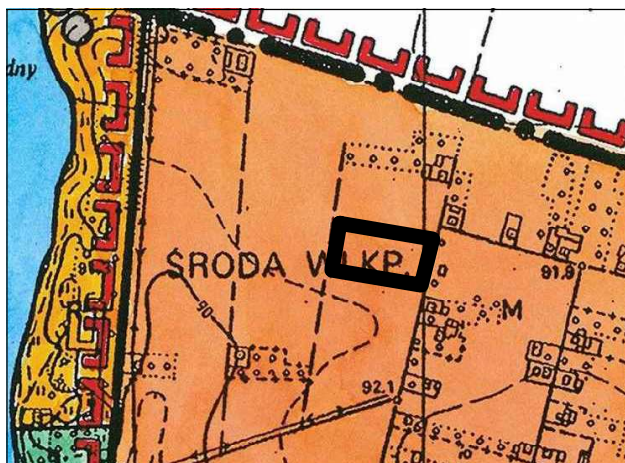

OZNACZENIA:

	GRANICE TERENU OBJĘTEGO UCHWAŁĄ (odsunięte o 1 m)
	LINIE ROZGRANICZAJĄCE TERENY O RÓŻNYM PRZEZNACZENIU LUB RÓŻNYCH ZASADACH ZAGOSPODAROWANIA
	NIEPRZEKRACZALNA LINIA ZABUDOWY
	MN TERENY ZABUDOWY MIESZKANIOWEJ JEDNORODZINNEJ
	KDW TEREN DROGI WEWNĘTRZNEJ
	POSTULOWANE GRANICE PODZIAŁU DZIAŁEK BUDOWLANYCH

TEREN OBJĘTY PLANEM LEŻY W GRANICACH:

- GŁÓWNEGO ZBIORNIKA WÓD PODZIEMNYCH NR 143 (GZWP NR 143) SUBZBIORNIK INOWROCŁAW - GNIEZNO
- OBSZARU OBJĘTEGO KONCESJĄ NR 32/96/P Z DNIA 19.07.1996 R. NA POSZUKIWANIE I ROZPOZNAWANIE ZŁOŻY ROPY NAFTOWEJ I GAZU ZIEMNEGO W REJONIE „KÓRNIK-ŚRODA”, WAŻNA DO DNIA 19.07.2024 R.

	GRANICE TERENU OBJĘTEGO UCHWAŁĄ
	M TERENY Z WIODĄCĄ FUNKCJĄ MIESZKANIOWĄ