ZAŁĄCZNIK

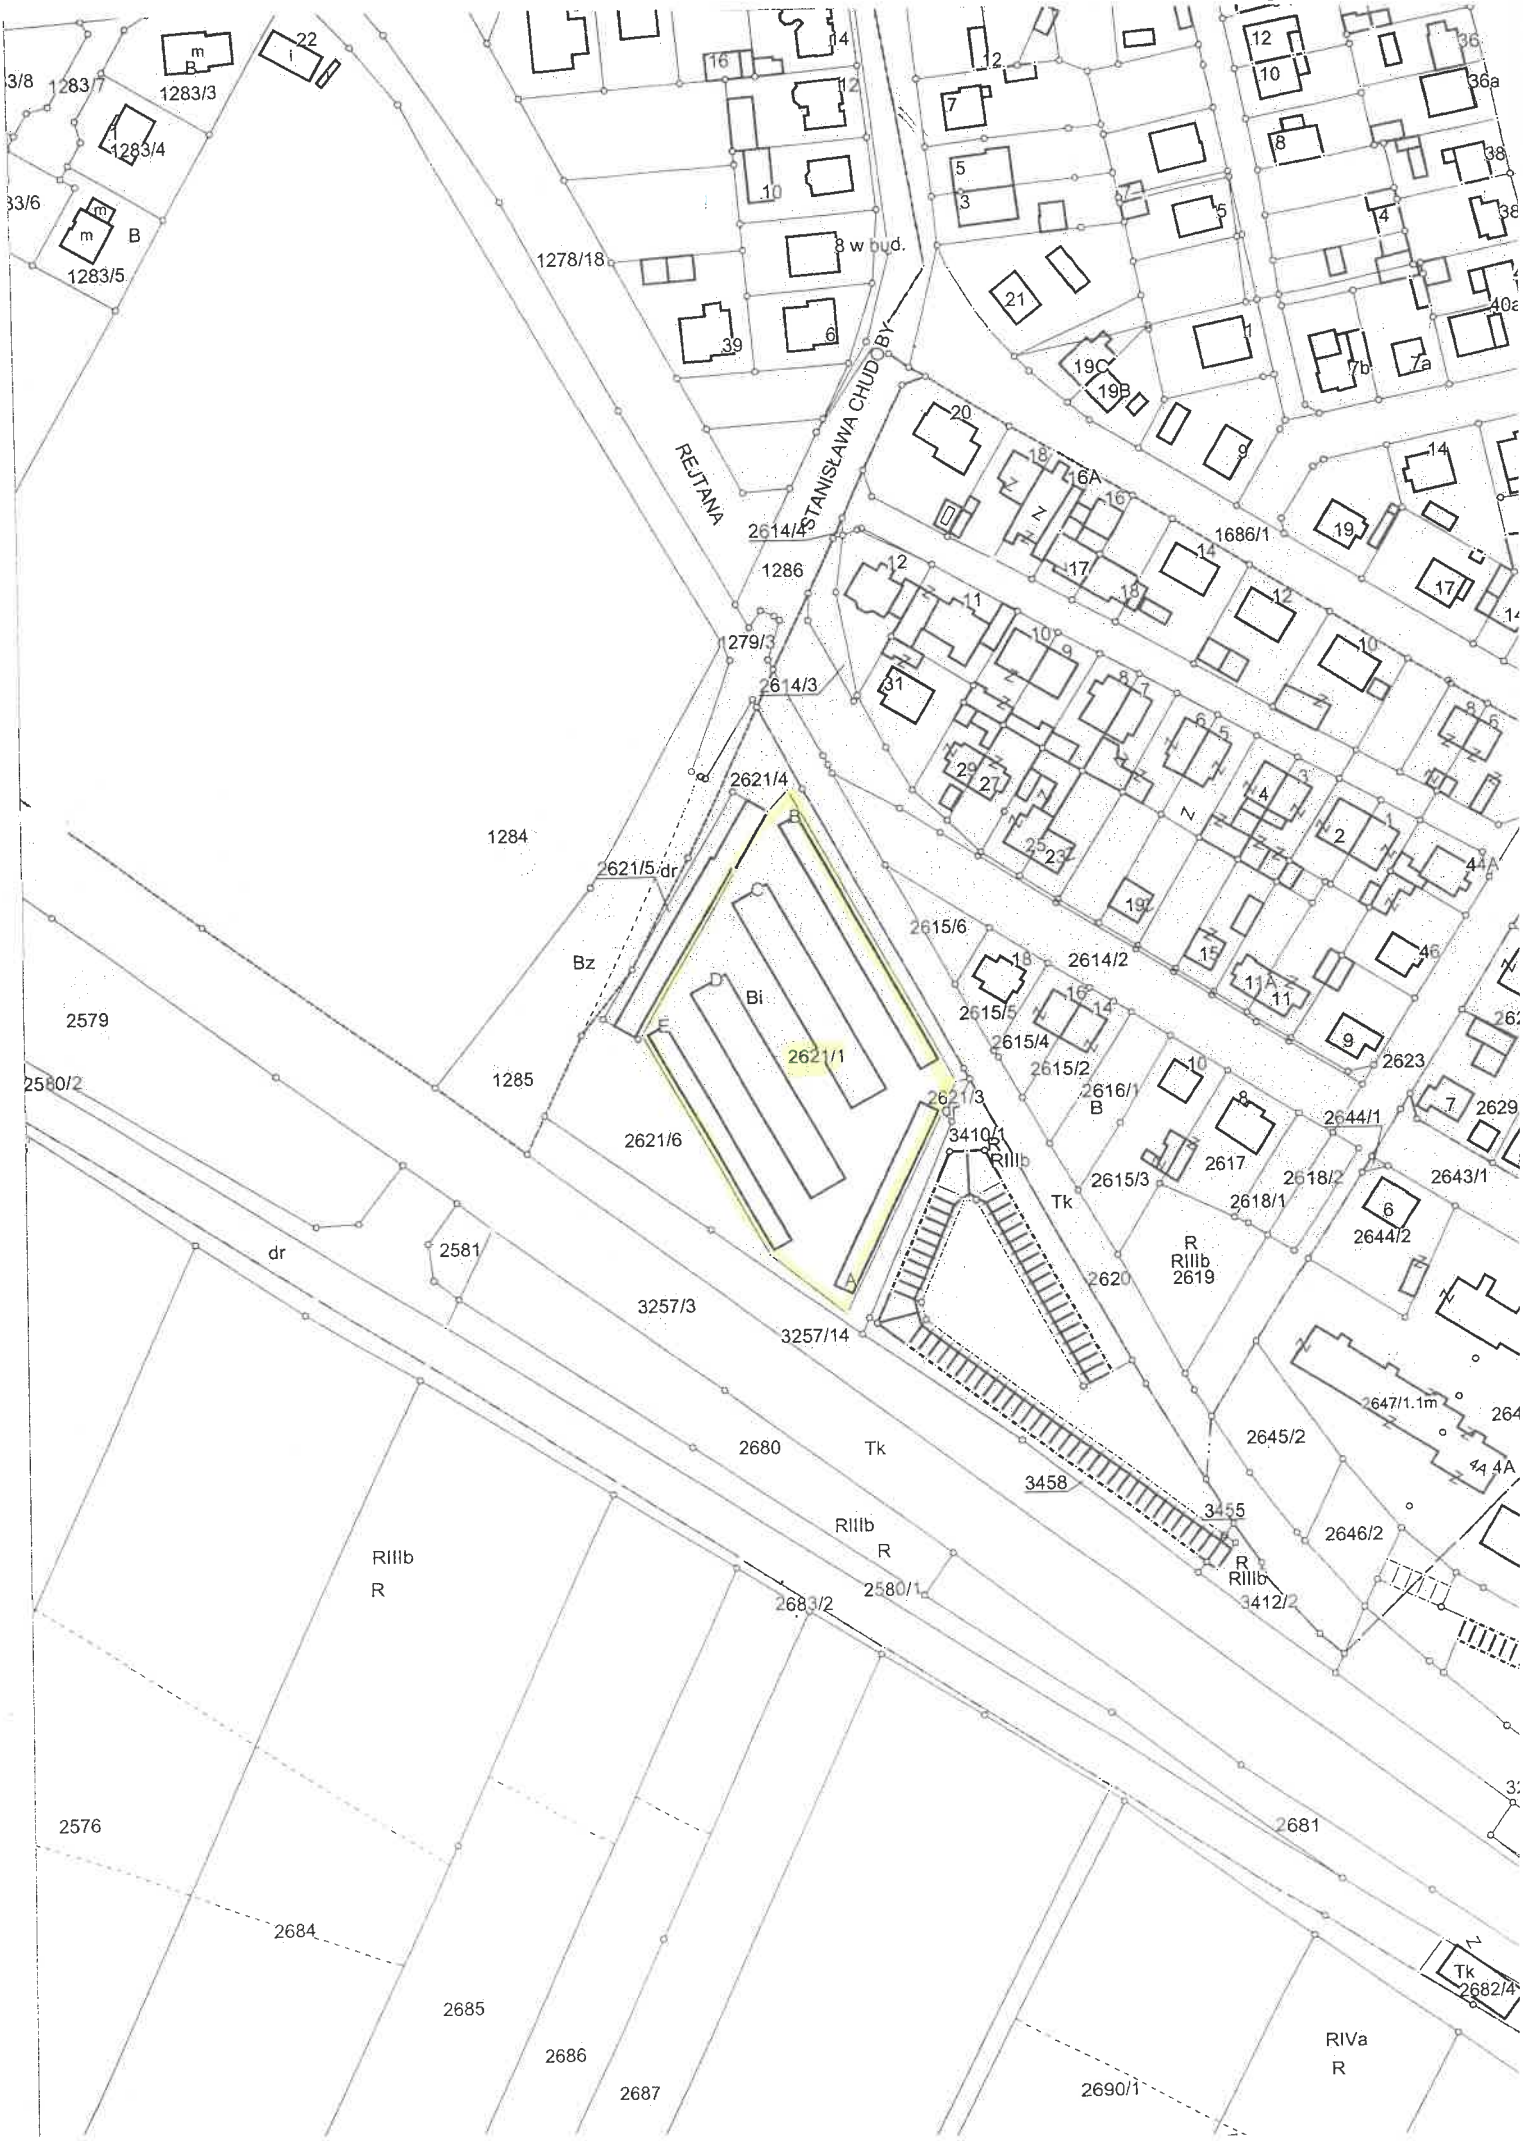
REJTANA
STANISŁAWA CHUDOBY
1278/18
8 w bud.
1283/3
1283/4
1283/5
1283/7
1286
1279/3
2614/4
2614/3
2621/4
2621/5 dr
1284
Bz
Bi
2621/1
2621/6
2621/3
3410/1
RIIIb
Tk
2615/6
2614/2
2615/5
2615/4
2615/2
2616/1
2615/3
2620
2617
2618/1
2618/2
2619
2623
2644/1
2644/2
2643/1
2629
1686/1
2647/1.1m
2645/2
2646/2
3458
3455
3412/2
2580/1
2683/2
3257/3
3257/14
2680
2581
2579
2580/2
1285
dr
2576
2684
2685
2686
2687
2690/1
2681
2682/4
RIVa
R