



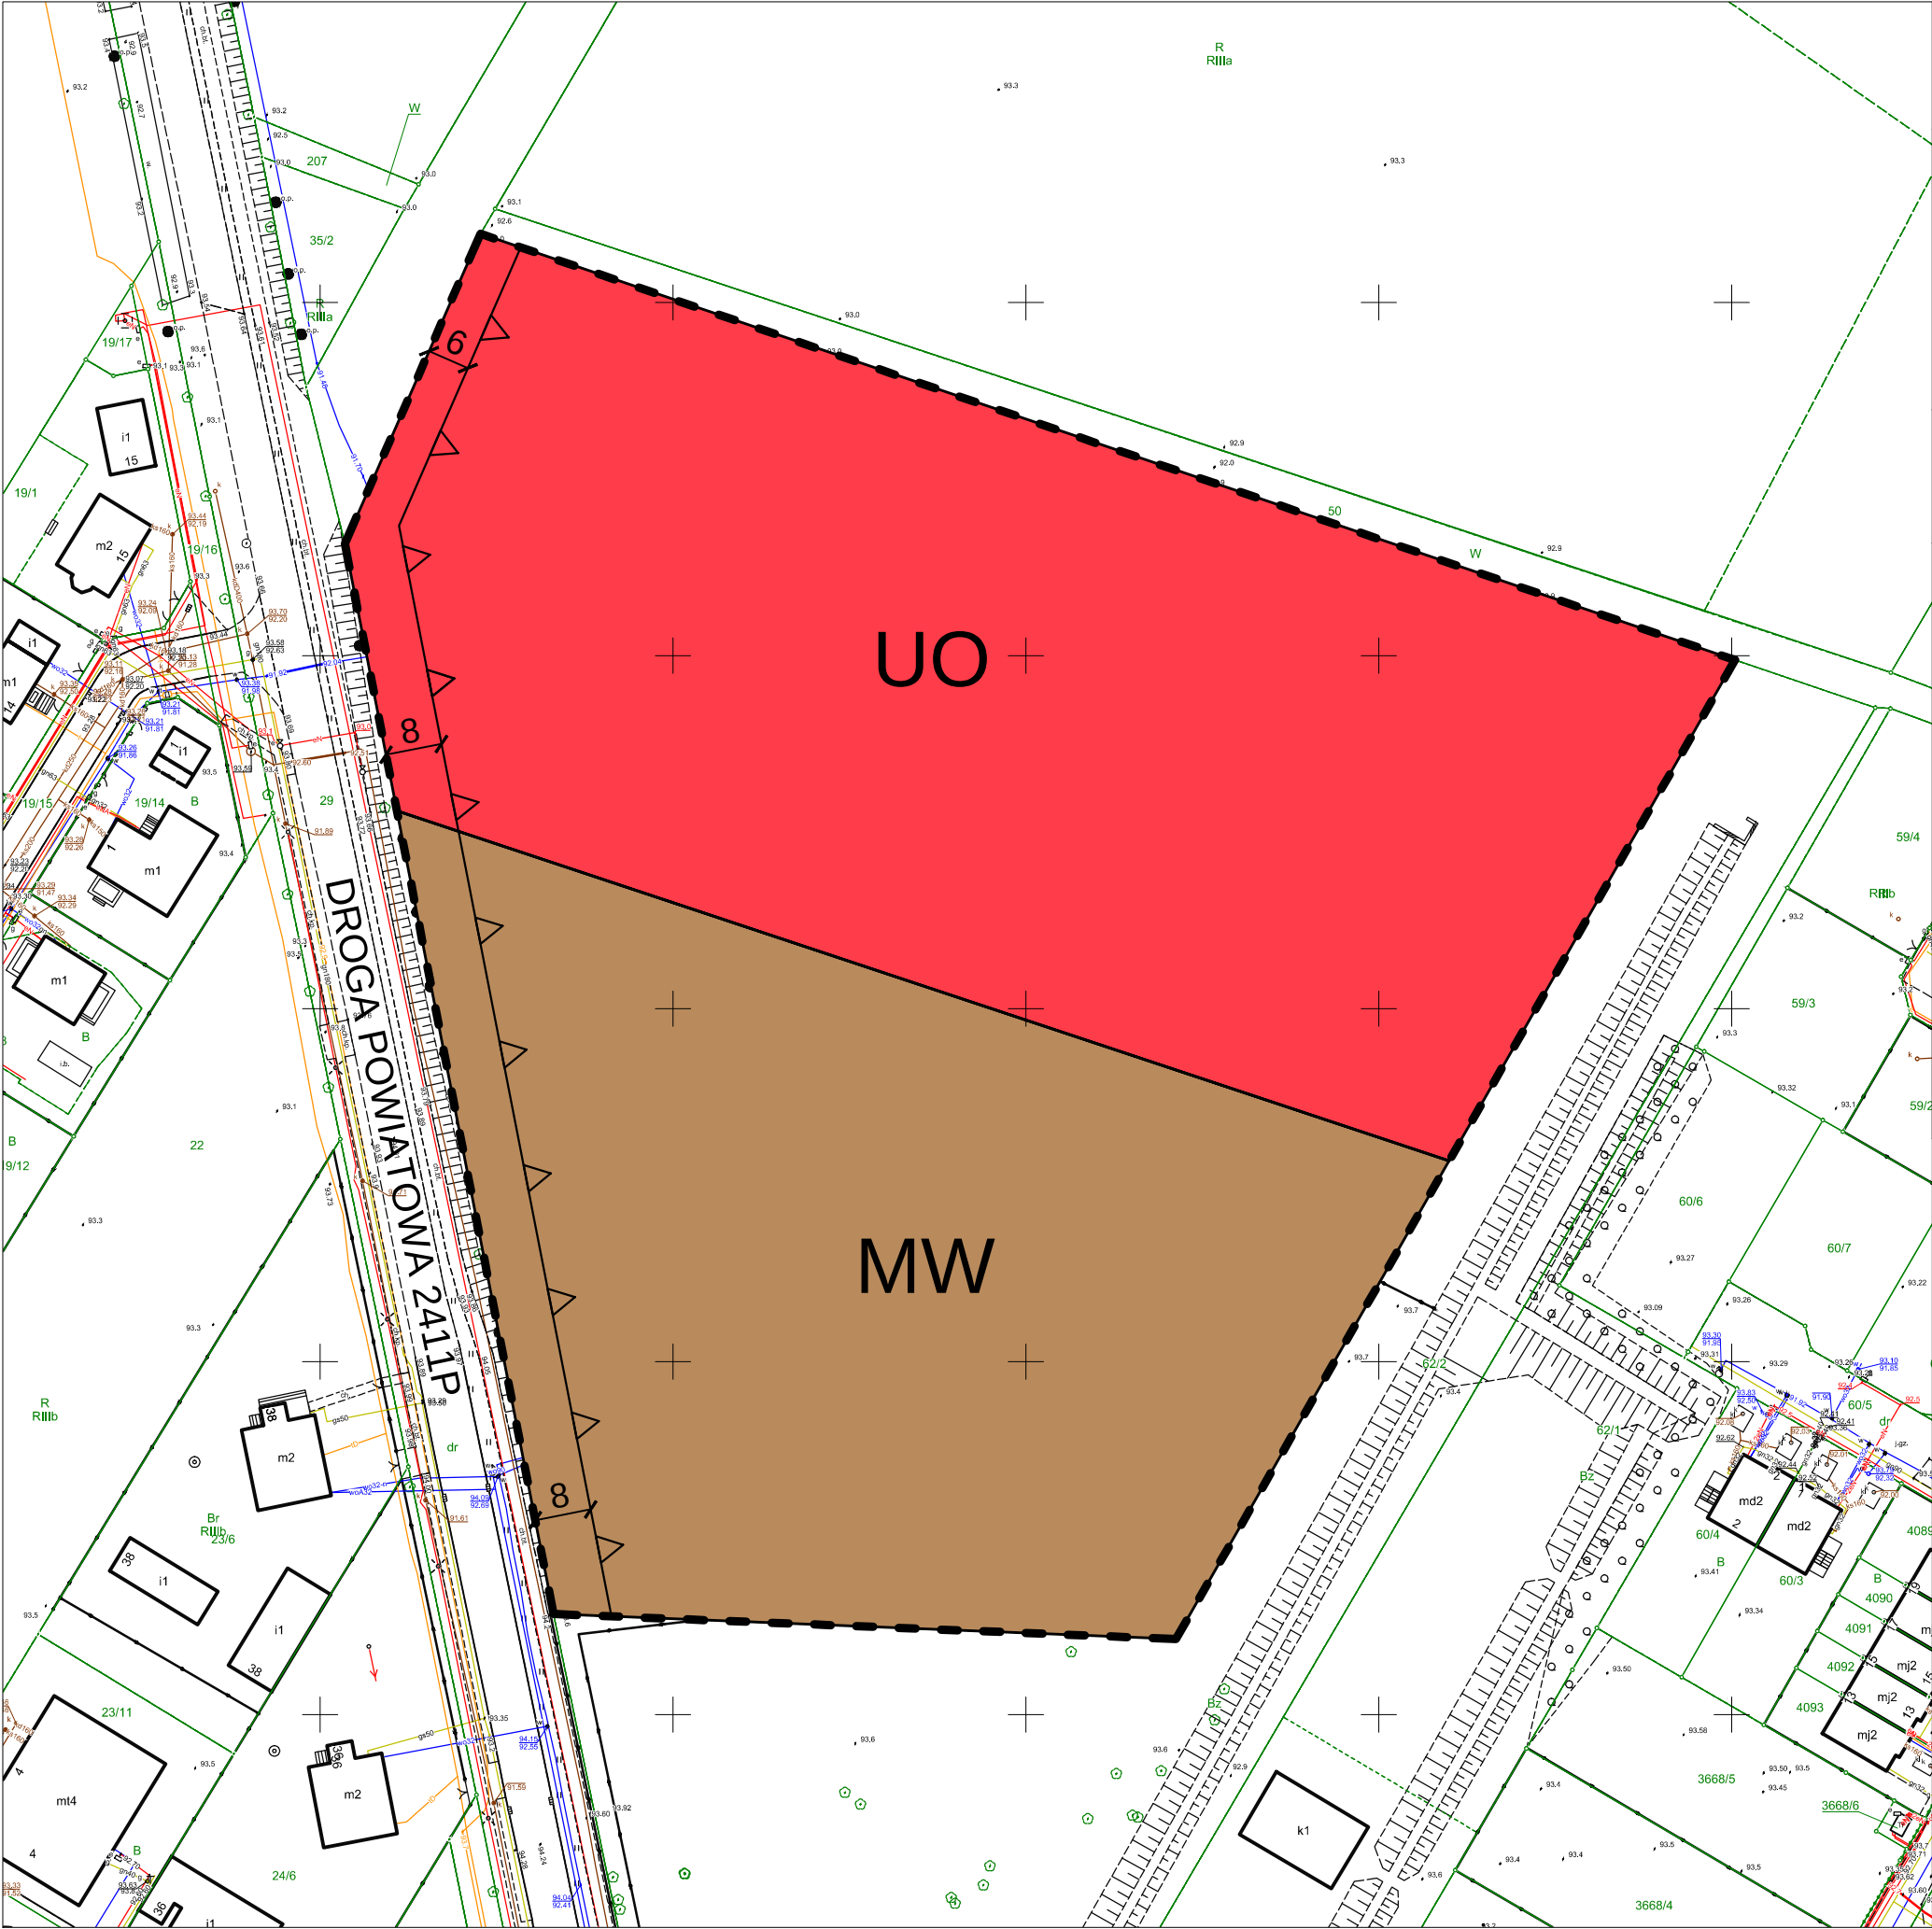

Załącznik Nr 1 do uchwały Nr
Rady Miejskiej w Środzie Wielkopolskiej
z dnia

**MIEJSCOWY PLAN
ZAGOSPODAROWANIA PRZESTRZENNEGO
TERENU POŁOŻONEGO
W ŚRODZIE WIELKOPOLSKIEJ
PRZY UL. STRZELECKIEJ (II)**

SKALA 1:1000

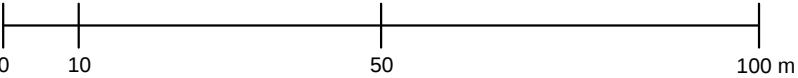


OZNACZENIA

- GRANICA OBSZARU OBJĘTEGO PLANEM
- LINIA ROZGRANICZAJĄCA TERENY O RÓŻNYM PRZEZNACZENIU
LUB RÓŻNYCH ZASADACH ZAGOSPODAROWANIA
- △△ NIEPRZEKRACZALNA LINIA ZABUDOWY
- MW TEREN ZABUDOWY MIESZKANIOWEJ WIELORODZINNEJ
- UO TEREN ZABUDOWY USŁUGOWEJ - USŁUGI OŚWIATY

INFORMACJE

OBSZAR OBJĘTY PLANEM POŁOŻONY JEST W GRANICACH
GŁÓWNEGO ZBIORNIKA WÓD PODZIEMNYCH NR 143
SUBZBIORNIK INOWROCŁAW GNIEZNO

WYRYS ZE STUDIUM UWARUNKOWAŃ I KIERUNKÓW
ZAGOSPODAROWANIA PRZESTRZENNEGO GMINY ŚRODA WIELKOPOLSKA
skala 1 : 5 000

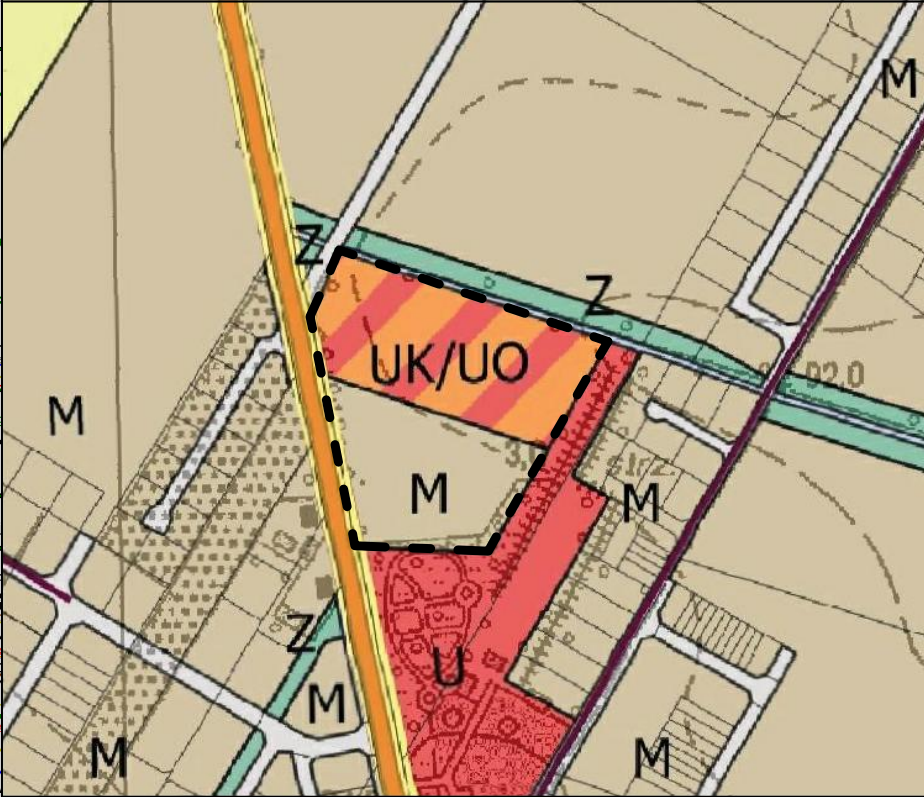

- GRANICA OBSZARU OBJĘTEGO PLANEM