




Załącznik nr 1
do decyzji o warunkach zabudowy
Nr GiGP.6730.155.2021
z dnia22.01.2021.....

Burmistrz Miasta
Środa Wielkopolska
woj. wielkopolskie
Z up. Burmistrza
Mariusz Górecki
Zastępca Burmistrza

UWAGA!
Linia rozgraniczająca teren inwestycji pokrywa się z granicą opracowania.

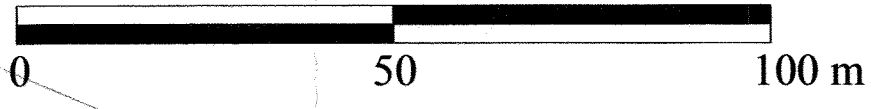

- Oznaczenia:
- Linia rozgraniczająca teren inwestycji
 - Numer ewidencyjny działki objętej wnioskiem
 - Nieprzekraczalna linia zabudowy
 - Wymiary [m]

MAPA ZASADNICZA
skala: 1:1000

Miejscowość: DEBICZ
Gmina: Środa Wielkopolska
Powiat: Środa Wielkopolska
Województwo: wielkopolskie
Działka: 141
sekcja: 6.74.15.02.4
Data: 27.01.2021
Nr kwater: GZ.6642.126.2021

141 2021.01.27
27.01.2021
www.gis.gov.pl