




MIEJSCOWY PLAN ZAGOSPODAROWANIA PRZESTRZENNEGO TERENU POŁOŻONEGO WE WSI BRODOWO (III), GMINA ŚRODA WIELKOPOLSKA

N

SKALA 1:1000

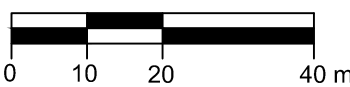

Załącznik nr 1
do uchwały nr/...../.....
Rady Miejskiej w Środzie Wielkopolska
z dnia


OZNACZENIA:

- GRANICE TERENU OBJĘTEGO UCHWAŁĄ (odsunięte o 1 m)
- LINIE ROZGRANICZAJĄCE TERENY O RÓŻNYM PRZEZNACZENIU LUB RÓŻNYCH ZASADACH ZAGOSPODAROWANIA
- NIEPRZEKACZALNA LINIA ZABUDOWY
- MN/U TERENY ZABUDOWY MIESZKANIOWEJ I USŁUGOWEJ
- KDW TERENY DROGI WEWNĘTRZNEJ
- Z TERENY ZIELENI IZOLACYJNEJ
- GRANICA TERENU ZAGROŻENIA RUCHAMI MASOWYMI
- POSTULOWANE GRANICE PODZIAŁU DZIAŁEK BUDOWLANYCH
- STREFY OCHRONY ARCHEOLOGICZNEJ STANOWISKA ARCHEOLOGICZNE
- PAS TECHNOLOGICZNY LINII NAPOWIETRZNEJ ŚREDNIEGO NAPIĘCIA SN-15 KV


TEREN OBJĘTY PLANEM LEŻY W GRANICACH

- GŁÓWNEGO ZBIORNIKA WÓD PODZIEMNYCH GZWP NR 143 SUBZBIORNIK INOWROCŁAW - GNIEZNO
- OBSZARU OBJĘTEGO KONCESJĄ NR 32/96/P Z DNIA 19.07.1996 R. NA POSZUKIWANIE I ROZPOZNAWANIE ŹRÓDEŁ ROPY NAFTOWEJ I GAZU ZIEMNEGO W REJONIE ˆKÓRNIK-ŚRODA, WAŻNA DO DNIA 19.07.2024 R.

SKALA 1 : 20 000

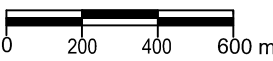

Wyrys ze Studium uwarunkowań i kierunków zagospodarowania przestrzennego Miasta i Gminy Środa Wielkopolska

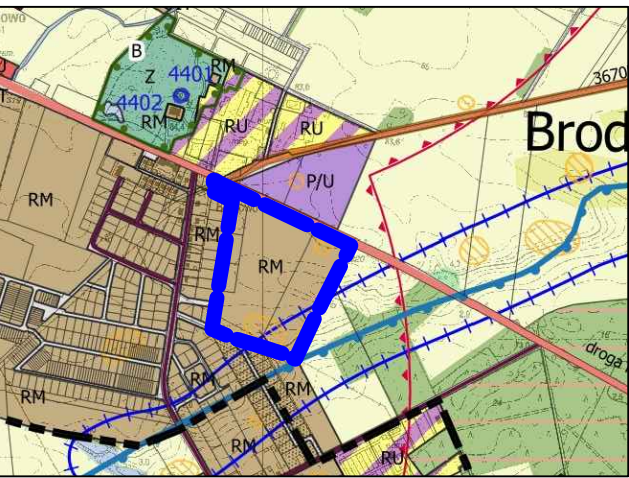

- GRANICE TERENU OBJĘTEGO UCHWAŁĄ
- TERENY WIELOFUNKCYJNEJ ZABUDOWY ZAGRODOWEJ MIESZKANIOWEJ, MIESZKANIOWO-USŁUGOWEJ, USŁUGOWEJ NA TERENIE GMINY ŚRODA WIELKOPOLSKA