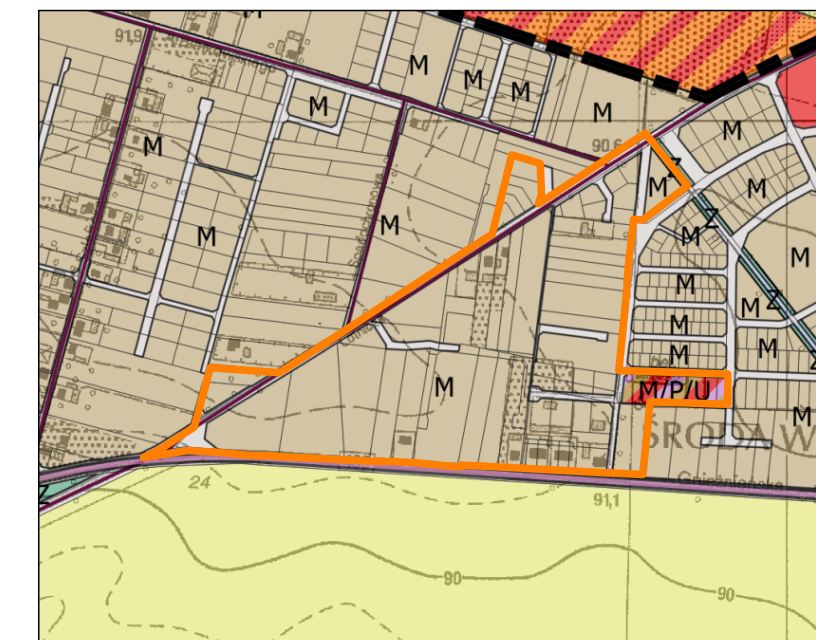


MIEJSCOWY PLAN ZAGOSPODAROWANIA PRZESTRZENNEGO TERENU POŁOŻONEGO W ŚRODZIE WIELKOPOLSKIEJ W REJONIE ULIC GNIEŹNIEŃSKIEJ I LOTNICZEJ (II)

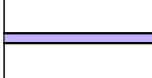
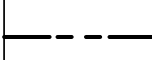
Załącznik nr 1
do Uchwały Nr
Rady Miejskiej w Środzie
Wielkopolskiej
z dnia

**WYRYS Z STUDIUM UWARUNKOWAŃ I KIERUNKÓW
ZAGOSPODAROWANIA PRZESTRZENNEGO GMINY
ŚRODA WIELKOPOLSKA**

SKALA 1:10 000

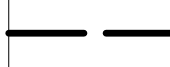
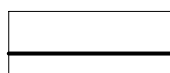
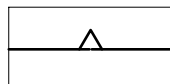
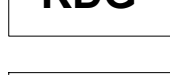
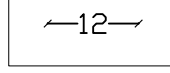
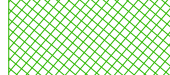
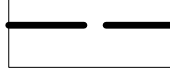


OZNACZENIA:

- | | |
|---|---|
|  | GRANICA OBSZARU OBJĘTEGO MIEJSCOWYM PLANEM ZAGOSPODAROWANIA PRZESTRZENNEGO |
|  | TERENY WIELOFUNKCYJNEJ ZABUDOWY MIESZKANIOWEJ, MIESZKANIOWO - USŁUGOWEJ, USŁUGOWEJ NA TERENIE MIASTA ŚRODA WIELKOPOLSKA |
|  | TERENY ZABUDOWY MIESZKANIOWEJ, USŁUGOWEJ, TERENY OBIEKTÓW PRODUKCYJNYCH, SKŁADÓW I MAGAZYNÓW |
|  | TERENY ZIELENI |
|  | DROGI I INNE CIĄGI KOMUNIKACYJNE |
|  | DROGA WOJEWÓDZKA |
|  | DROGI GMINNE |
|  | GRANICA MIASTA ŚRODA WIELKOPOLSKA |

OZNACZENIA:

USTALENIA PLANU:

- | | |
|---|--|
|  | GRANICA OBSZARU OBJĘTEGO PLANEM |
|  | LINIE ROZGRANICZAJĄCE TERENY O RÓŻNYM PRZEZNACZENIU LUB RÓŻNYCH ZASADACH ZAGOSPODAROWANIA |
|  | NIEPRZEKACZALNE LINIE ZABUDOWY |
|  | TERENY ZABUDOWY MIESZKANIOWEJ JEDNORODZINNEJ Z DOPUSZCZENIEM USŁUG |
|  | TEREN ZABUDOWY MIESZKANIOWEJ WIELORODZINNEJ Z DOPUSZCZENIEM USŁUG |
|  | TEREN ZABUDOWY USŁUGOWEJ |
|  | TEREN OBIEKTÓW PRODUKCYJNYCH, SKŁADÓW I MAGAZYNÓW ORAZ ZABUDOWY USŁUGOWEJ |
|  | TERENY INFRASTRUKTURY TECHNICZNEJ - ELEKTROENERGETYKA |
|  | TEREN DROGI PUBLICZNEJ KLASY GŁÓWNEJ |
|  | TERENY DRÓG PUBLICZNYCH KLASY LOKALNEJ |
|  | TERENY DRÓG PUBLICZNYCH KLASY DOJAZDOWEJ |
|  | LINIE WYMIAROWE |
|  | PAS ZIELENI IZOLACYJNEJ |
|  | PAS ZIELENI KRAJOBRAZOWEJ |
| INFORMACJE: | |
|  | OBSZAR OBJĘTY PLANEM POŁOŻONY JEST W GRANICACH
- Głównego Zbiornika Wód Podziemnych Nr 143
"Subzbiornik Inowrocław - Gniezno" |
|  | NAPOWIERTRZNA LINIA ELEKTROENERGETYCZNA ŚREDNIEGO NAPIĘCIA 15kV WRAZ Z PASEM OCHRONY FUNKCYJNEJ |
|  | POSTULOWANY PODZIAŁ NIERUCHOMOŚCI |