



MIEJSCOWY PLAN ZAGOSPODAROWANIA PRZESTRZENNEGO TERENU POŁOŻONEGO WE WSIACH BRODOWO I MARIANOWO BRODOWSKIE, GMINA ŚRODA WIELKOPOLSKA

Załącznik nr 1
do Uchwały Nr
Rady Miejskiej w Środzie
Wielkopolskiej
z dnia

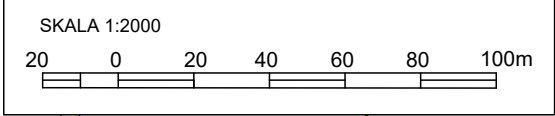

WYRYS Z STUDIUM UWARUNKOWAŃ I KIERUNKÓW
ZAGOSPODAROWANIA PRZESTRZENNEGO GMINY
ŚRODA WIELKOPOLSKA ZE ZMIANAMI
SKALA 1:20 000

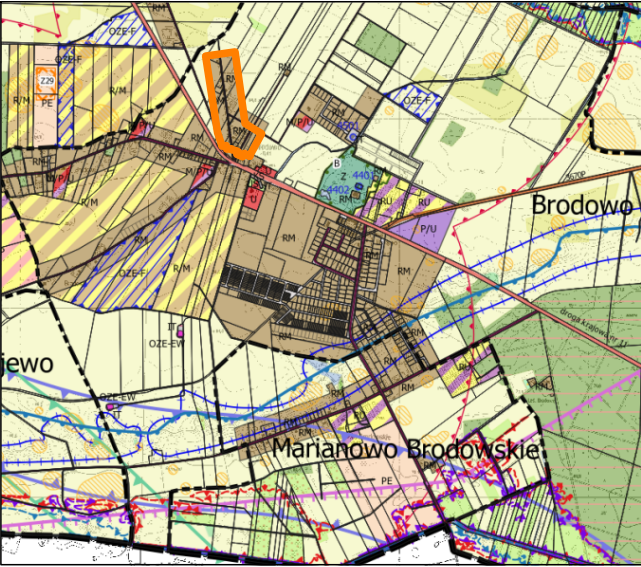

- OZNACZENIA:
- GRANICA OBSZARU OBJĘTEGO MIEJSCOWYM PLANEM ZAGOSPODAROWANIA PRZESTRZENNEGO
 - RM** TERENY WIELOFUNKCYJNEJ ZABUDOWY ZAGRODOWEJ, MIESZKANIOWEJ, MIESZKANIOWO-USŁUGOWEJ, USŁUGOWEJ NA TERENIE GMINY ŚRODA WIELKOPOLSKA
 - RU** TERENY OBSŁUGI PRODUKCJI W GOSPODARSTWACH ROLNYCH, HODOWLANYCH, OGRODNICZYCH, TERENY INNYCH OBIEKTÓW PRODUKCYJNYCH, SKŁADÓW I MAGAZYNÓW ORAZ USŁUG
 - TERENY ROLNICZE KLASY GRUNTÓW IV-VI
 - GRANICE TERENÓW ZAGROŻONYCH RUCHAMI MASOWYMI
 - KORYTARZE PROJEKTOWANEJ DROGI EKSPRESOWEJ S11 WARIANT NR 1
 - DROGI GMINNE

- OZNACZENIA:
- USTALENIA PLANU:
- GRANICA OBSZARU OBJĘTEGO PLANEM
 - LINIE ROZGRANICZAJĄCE TERENY O RÓŻNYM PRZEZNACZENIU LUB RÓŻNYCH ZASADACH ZAGOSPODAROWANIA
 - NIEPRZEKACZALNE LINIE ZABUDOWY
 - RM** TERENY ZABUDOWY ZAGRODOWEJ W GOSPODARSTWACH ROLNYCH, HODOWLANYCH I OGRODNICZYCH
 - MN** TERENY ZABUDOWY MIESZKANIOWEJ JEDNORODZINNEJ
 - MN/U** TERENY ZABUDOWY MIESZKANIOWEJ JEDNORODZINNEJ Z DOPUSZCZENIEM USŁUG
 - Z** TEREN ZIELENI URZĄDZONEJ
 - KDD** TERENY DRÓG PUBLICZNYCH KLASY DOJAZDOWEJ
 - KDW** TERENY DRÓG WEWNĘTRZNYCH
 - LINIE WYMIAROWE
 - PAS ZIELENI IZOLACYJNEJ
 - OBIEKTY BUDOWLANE UJĘTE W GMINNEJ EWIDENCJI ZABYTKÓW PRZYJĘTEJ ZARZĄDZENIEM NR 148/2019 BURMISTRZA MIASTA ŚRODA WIELKOPOLSKA Z DNIA 17.10.2019 R. :
(1) stodoła przy ul. Św. Walentego 6
(2) dom, obora i budynek gospodarczy przy ul. Św. Walentego 10
(3) dom przy ul. Św. Walentego 12

- INFORMACJE:
- OBSZAR OBJĘTY PLANEM POŁOŻONY JEST W GRANICACH:
- Głównego Zbiornika Wód Podziemnych Nr 143
"Subzbiornik Inowrocław - Gniezno"