



MIEJSCOWY PLAN ZAGOSPODAROWANIA PRZESTRZENNEGO TERENU POŁOŻONEGO WE WSIACH BRODOWO I MARIANOWO BRODOWSKIE, GMINA ŚRODA WIELKOPOLSKA

Załącznik nr 2
do Uchwały Nr
Rady Miejskiej w Środzie
Wielkopolskiej
z dnia

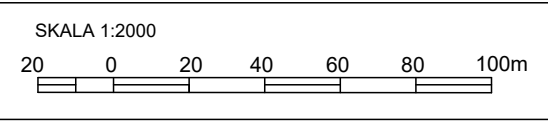

WYRYS Z STUDIUM UWARUNKOWAŃ I KIERUNKÓW
ZAGOSPODAROWANIA PRZESTRZENNEGO GMINY
ŚRODA WIELKOPOLSKA ZE ZMIANAMI
SKALA 1:20 000

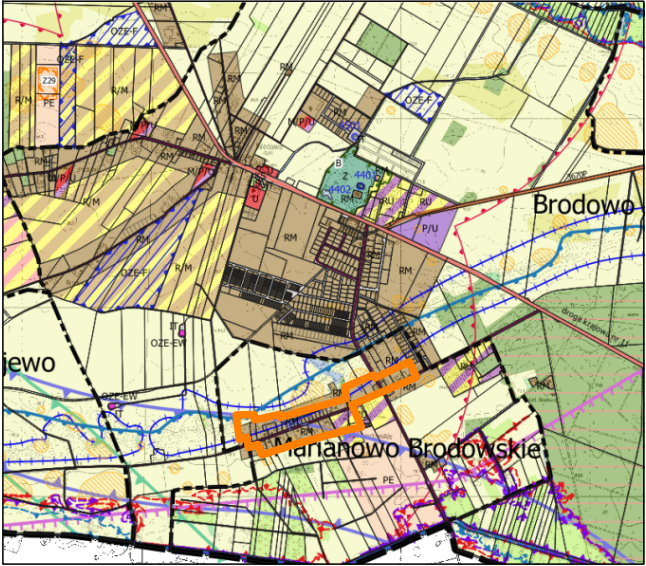

- OZNACZENIA:
- GRANICA OBSZARU OBJĘTEGO MIEJSCOWYM PLANEM ZAGOSPODAROWANIA PRZESTRZENNEGO
 - RM TERENY WIELOFUNKCYJNEJ ZABUDOWY ZAGRODOWEJ, MIESZKANIOWEJ, MIESZKANIOWO-USŁUGOWEJ, USŁUGOWEJ NA TERENIE GMINY ŚRODA WIELKOPOLSKA
 - RU TERENY OBSŁUGI PRODUKCJI W GOSPODARSTWACH ROLNYCH, HODOWLANYCH, OGRODNICZYCH, TERENY INNYCH OBIEKTÓW PRODUKCYJNYCH, SKŁADÓW I MAGAZYNÓW ORAZ USŁUG
 - TERENY ROLNICZE KLASY GRUNTÓW IV-VI
 - GRANICE TERENÓW ZAGROŻONYCH RUCHAMI MASOWYMI
 - KORYTARZE PROJEKTOWANEJ DROGI EKSPRESOWEJ S11 WARIANT NR 1
 - DROGI GMINNE

OZNACZENIA:

USTALENIA PLANU:

- GRANICA OBSZARU OBJĘTEGO PLANEM
 - LINIE ROZGRANICZAJĄCE TERENY O RÓŻNYM PRZEZNACZENIU LUB RÓŻNYCH ZASADACH ZAGOSPODAROWANIA
 - NIEPRZEKRACZALNE LINIE ZABUDOWY
 - RM TERENY ZABUDOWY ZAGRODOWEJ W GOSPODARSTWACH ROLNYCH, HODOWLANYCH I OGRODNICZYCH
 - MN TERENY ZABUDOWY MIESZKANIOWEJ JEDNORODZINNEJ
 - MN/U TERENY ZABUDOWY MIESZKANIOWEJ JEDNORODZINNEJ Z DOPUSZCZENIEM USŁUG
 - US TEREN SPORTU I REKREACJI
 - R TERENY ROLNICZE
 - KDL TERENY DRÓG PUBLICZNYCH KLASY LOKALNEJ
 - KDW TERENY DRÓG WEWNĘTRZNYCH
 - 15— LINIE WYMIAROWE
 - PAS ZIELENI IZOLACYJNEJ
 - STREFA OCHRONY KONSERWATORSKIEJ ZE WIDENCJONOWANYCH STANOWISK ARCHEOLOGICZNYCH UJĘTYCH W WOJEWÓDZKIEJ ORAZ GMINNEJ EWIDENCJI ZABYTEKÓW:
(A) - STANOWISKO 5, OBSZAR AZP 57-31/82,
(B) - STANOWISKO 6, OBSZAR AZP 57-31/83,
(C) - STANOWISKO 9, OBSZAR AZP 57-31/86
 - OBIEKTY BUDOWLANE UJĘTE W GMINNEJ EWIDENCJI ZABYTEKÓW PRZYJĘTEJ ZARZĄDZENIEM NR 148/2019 BURMISTRZA MIASTA ŚRODA WIELKOPOLSKA Z DNIA 17.10.2019 R. :
(4) dom w zagrodzie na terenie działki nr 10/4
- INFORMACJE:
- OBSZAR OBJĘTY PLANEM POŁOŻONY JEST W GRANICACH:
- Głównego Zbiornika Wód Podziemnych Nr 143 "Subzbiornik Inowrocław - Gniezno"
- Głównego Zbiornika Wód Podziemnych Nr 150 "Pradolina Warszawa - Berlin"
 - NAPOWIETRZNA LINIA ELEKTROENERGETYCZNA ŚREDNIEGO NAPIĘCIA 15kV WRAZ Z PASEM OCHRONY FUNKCYJNEJ
 - GRANICA OBSZARÓW ZAGROŻONYCH RUCHAMI MASOWYMI