


MIEJSCOWY PLAN ZAGOSPODAROWANIA PRZESTRZENNEGO TERENU POŁOŻONEGO W ŚRODZIE WIELKOPOLSKIEJ PRZY UL. HARCERSKIEJ

Załącznik nr 1
do Uchwały Nr
Rady Miejskiej w Środzie Wielkopolskiej
z dnia



WYRYS ZE STUDIUM UWARUNKOWAŃ I KIERUNKÓW
ZAGOSPODAROWANIA PRZESTRZENNEGO GMINY
ŚRODA WIELKOPOLSKA ZE ZMIANAMI
SKALA 1:10 000

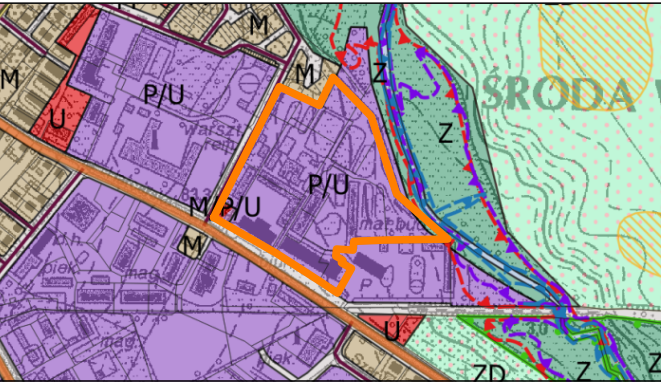

- OZNACZENIA:
- P/U** TERENY ZABUDOWY USŁUGOWEJ, TERENY OBIEKTÓW PRODUKCYJNYCH, SKŁADÓW I MAGAZYNÓW
 - M/P/U** TERENY ZABUDOWY MIESZKANIOWEJ, USŁUGOWEJ, TERENY OBIEKTÓW PRODUKCYJNYCH, SKŁADÓW I MAGAZYNÓW
 - Z** TERENY ZIELENI
 - DROGI I INNE CIĄGI KOMUNIKACYJNE**
 - DROGI POWIATOWE**
 - DROGI GMINNE**

- OZNACZENIA:
- USTALENIA PLANU:
- GRANICA OBSZARU OBJĘTEGO PLANEM**
 - LINIE ROZGRANICZAJĄCE TERENY O RÓŻNYM PRZEZNACZENIU LUB RÓŻNYCH ZASADACH ZAGOSPODAROWANIA**
 - NIEPRZEKRACZALNE LINIE ZABUDOWY**
 - U** TERENY ZABUDOWY USŁUGOWEJ
 - P/U** TERENY OBIEKTÓW PRODUKCYJNYCH, SKŁADÓW I MAGAZYNÓW ORAZ ZABUDOWY USŁUGOWEJ
 - E** TEREN INFRASTRUKTURY TECHNICZNEJ - ELEKTROENERGETYKA
 - KDW** TEREN DROGI WEWNĘTRZNEJ
 - PAS ZIELENI IZOLACYJNEJ**
- INFORMACJE:
- OBSZAR OBJĘTY PLANEM POŁOŻONY JEST W GRANICACH:**
- Głównego Zbiornika Wód Podziemnych Nr 143
"Subzbiornik Inowrocław - Gniezno"
 - ←10→** LINIE WYMIAROWE
 - 15kV** NAPONIETRZNA LINIA ELEKTROENERGETYCZNA ŚREDNIEGO NAPIĘCIA 15kV WRAZ Z PASEM OCHRONY FUNKCYJNEJ

