


MIEJSCOWY PLAN ZAGOSPODAROWANIA PRZESTRZENNEGO TERENU POŁOŻONEGO W ŚRODZIE WIELKOPOLSKIEJ W REJONIE ULIC GNIEŹNIEŃSKIEJ I LOTNICZEJ (II)

Załącznik nr 1
do Uchwały Nr
Rady Miejskiej w Środzie Wielkopolskiej
z dnia

WYRYS Z STUDIU UWARUNKOWAŃ I KIERUNKÓW
ZAGOSPODAROWANIA PRZESTRZENNEGO GMINY
ŚRODA WIELKOPOLSKA

SKALA 1:10 000

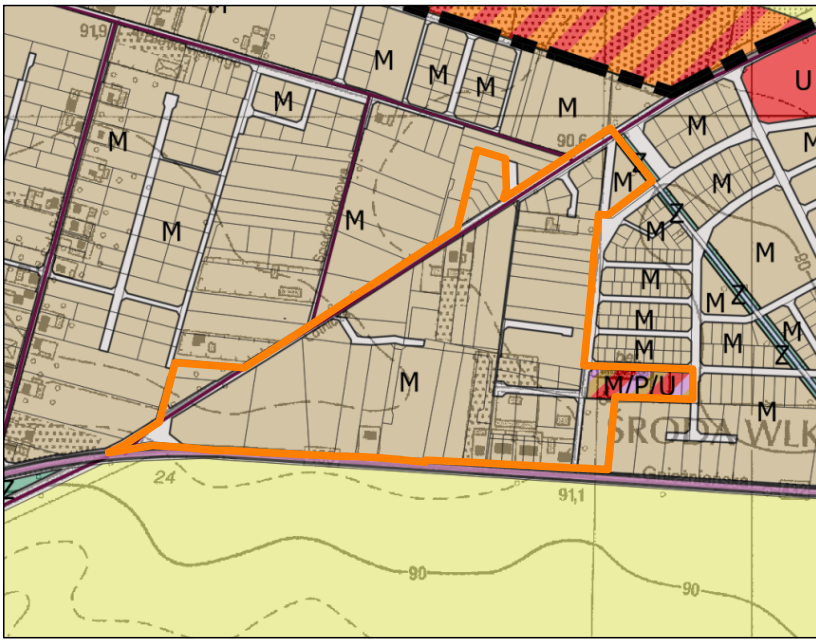

OZNACZENIA:

- GRANICA OBSZARU OBJĘTEGO MIEJSCOWYM PLANEM ZAGOSPODAROWANIA PRZESTRZENNEGO
- M TERENY WIELOFUNKCYJNEJ ZABUDOWY MIESZKANIOWEJ, MIESZKANIOWO - USŁUGOWEJ, USŁUGOWEJ NA TERENIE MIASTA ŚRODA WIELKOPOLSKA
- M/P/U TERENY ZABUDOWY MIESZKANIOWEJ, USŁUGOWEJ, TERENY OBIEKTÓW PRODUKCYJNYCH, SKŁADÓW I MAGAZYNÓW
- Z TERENY ZIELENI
- DROGI I INNE CIĄGI KOMUNIKACYJNE
- DROGA WOJEWÓDZKA
- DROGI GMINNE
- GRANICA MIASTA ŚRODA WIELKOPOLSKA

OZNACZENIA:

USTALENIA PLANU:

- GRANICA OBSZARU OBJĘTEGO PLANEM
- LINIE ROZGRANICZAJĄCE TERENY O RÓŻNYM PRZEZNACZENIU LUB RÓŻNYCH ZASADACH ZAGOSPODAROWANIA
- NIEPRZEKRACZALNE LINIE ZABUDOWY
- MN/U TERENY ZABUDOWY MIESZKANIOWEJ JEDNORODZINNEJ Z DOPUSZCZENIEM USŁUG
- MW/U TEREN ZABUDOWY MIESZKANIOWEJ WIELORODZINNEJ Z DOPUSZCZENIEM USŁUG
- U TEREN ZABUDOWY USŁUGOWEJ
- P/U TEREN OBIEKTÓW PRODUKCYJNYCH, SKŁADÓW I MAGAZYNÓW ORAZ ZABUDOWY USŁUGOWEJ
- E TERENY INFRASTRUKTURY TECHNICZNEJ - ELEKTROENERGETYKA
- KDG TEREN DROGI PUBLICZNEJ KLASY GŁÓWNEJ
- KDL TERENY DRÓG PUBLICZNYCH KLASY LOKALNEJ
- KDD TERENY DRÓG PUBLICZNYCH KLASY DOJAZDOWEJ
- 12 LINIE WYMIAROWE
- PAS ZIELENI IZOLACYJNEJ
- PAS ZIELENI KRAJOBRAZOWEJ

INFORMACJE:

- OBSZAR OBJĘTY PLANEM POŁOŻONY JEST W GRANICACH:
- Głównego Zbiornika Wód Podziemnych Nr 143
"Subzbiornik Inowrocław - Gniezno"
- 15kV NAPIĘTRZNA LINIA ELEKTROENERGETYCZNA ŚRĘDNIEGO NAPIĘCIA 15kV WRAZ Z PASEM OCHRONY FUNKCYJNEJ
- POSTULOWANY PODZIAŁ NIERUCHOMOŚCI

