


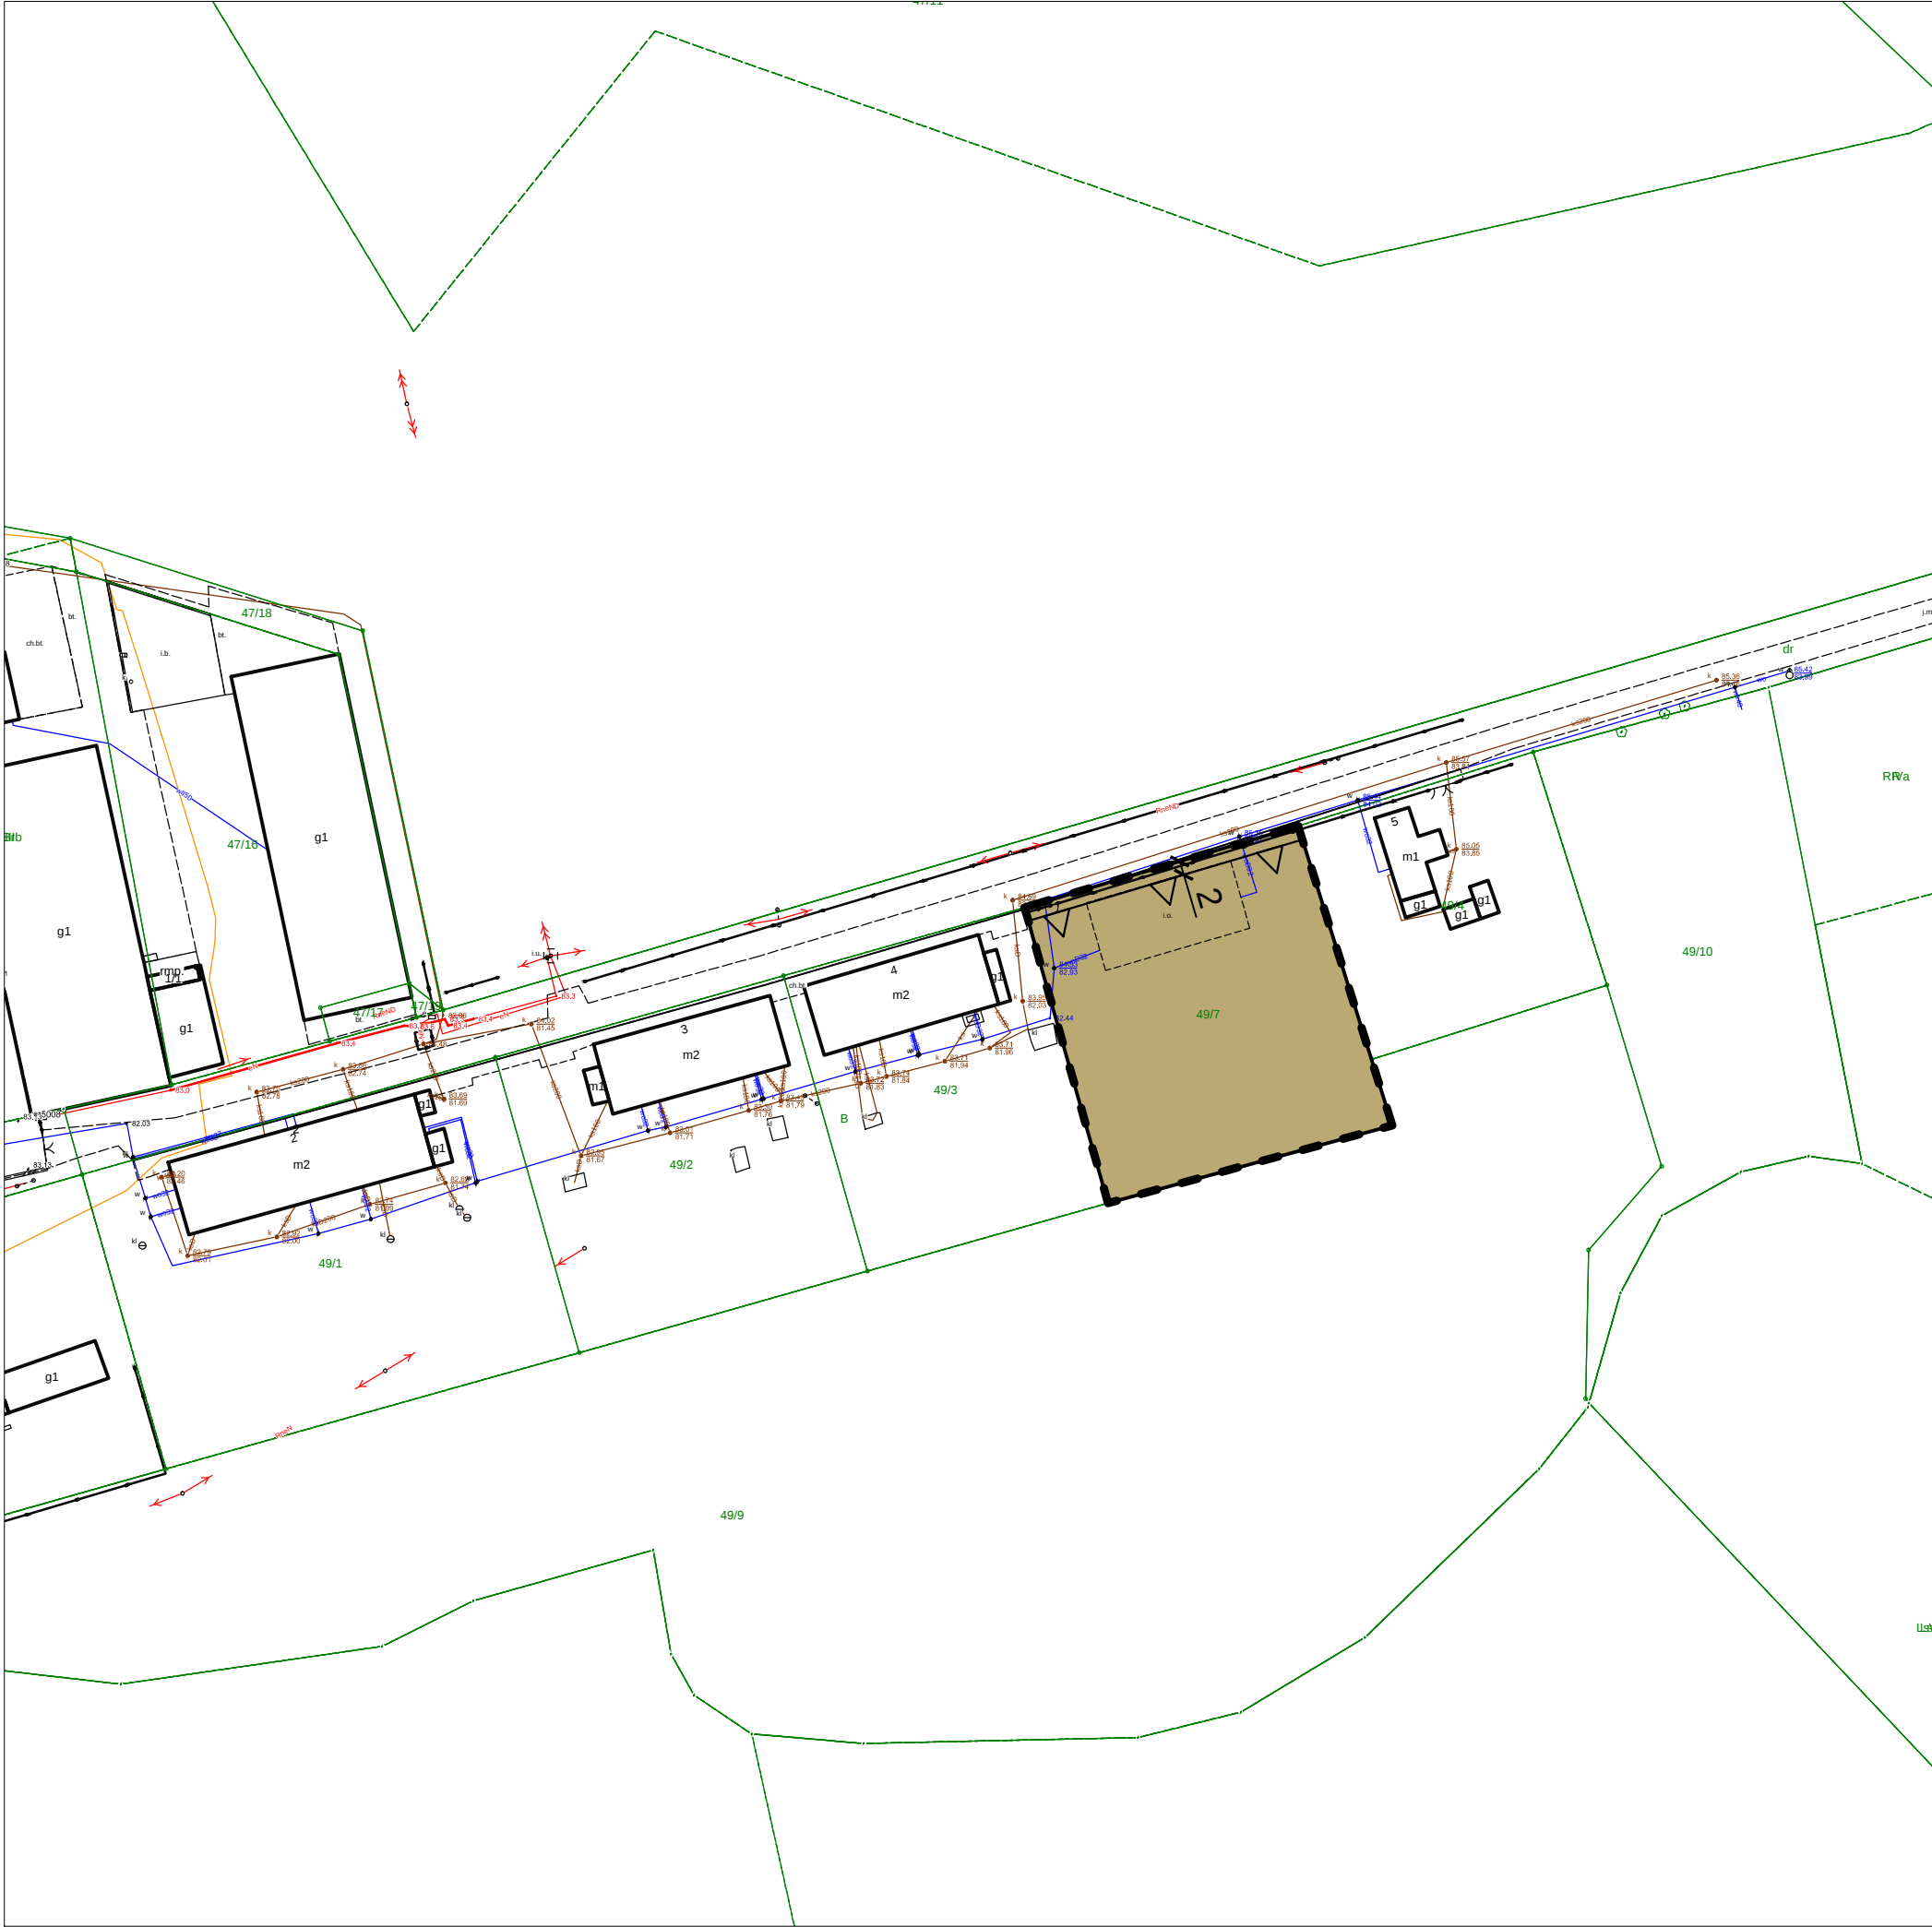

Załącznik Nr 1 do uchwały Nr
Rady Miejskiej w Środzie Wielkopolskiej
z dnia

**MIEJSCOWY PLAN
ZAGOSPODAROWANIA PRZESTRZENNEGO
TERENU POŁOŻONEGO WE WSI PIERZCHNO,
GMINA ŚRODA WIELKOPOLSKA**




OZNACZENIA

- GRANICA OBSZARU OBJĘTEGO PLANEM
- LINIA ROZGRANICZAJĄCA TERENY O RÓŻNYM PRZEZNACZENIU
LUB RÓŻNYCH ZASADACH ZAGOSPODAROWANIA
- NIEPRZEKRACZALNA LINIA ZABUDOWY
- TEREN ZABUDOWY MIESZKANIOWEJ JEDNORODZINNEJ

INFORMACJE

OBSZAR OBJĘTY PLANEM POŁOŻONY JEST W GRANICACH
GŁÓWNEGO ZBIORNIKA WÓD PODZIEMNYCH NR 143
SUBZBIORNIK INOWROCŁAW - GNIEZNO

WYRYS ZE STUDIUM UWARUNKOWAŃ I KIERUNKÓW
ZAGOSPODAROWANIA PRZESTRZENNEGO GMINY ŚRODA WIELKOPOLSKA
skala 1 : 5 000

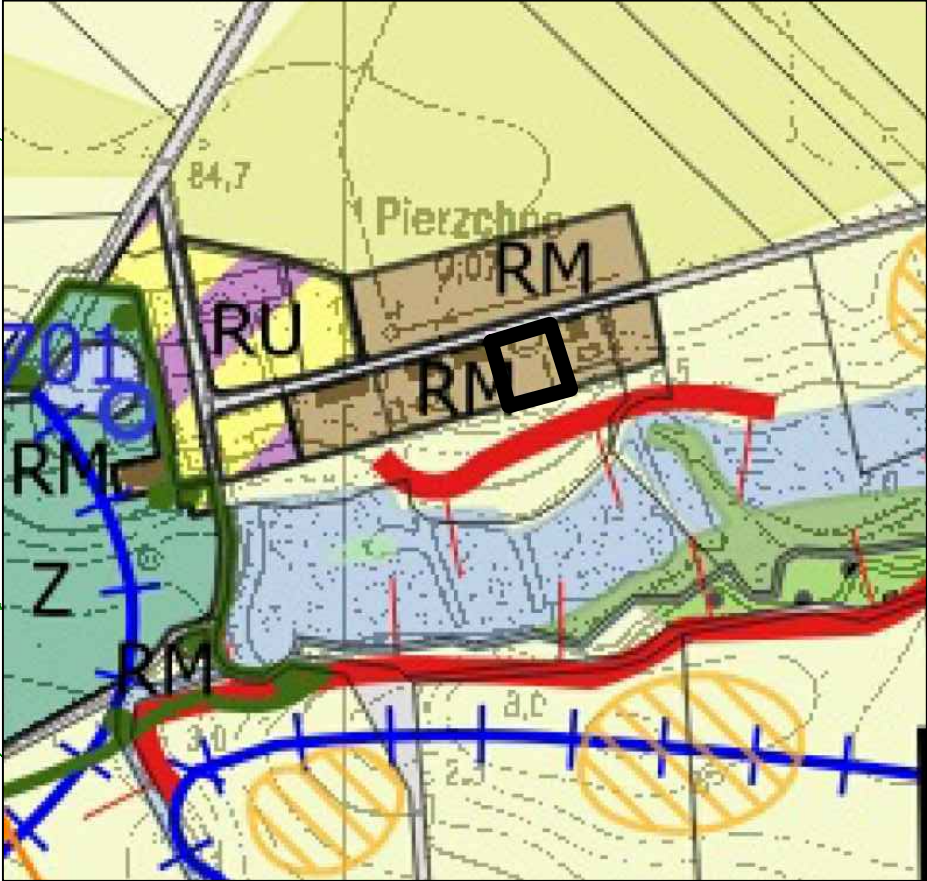

GRANICA OBSZARU OBJĘTEGO PLANEM