

Załącznik Nr 1 do uchwały Nr
Rady Miejskiej w Środzie Wielkopolskiej
z dnia


**MIEJSCOWY PLAN
ZAGOSPODAROWANIA PRZESTRZENNEGO
TERENU POŁOŻONEGO
W ŚRODZIE WIELKOPOLSKIEJ
PRZY UL. STRZELECKIEJ (III)**



OZNACZENIA

- GRANICA OBSZARU OBJĘTEGO PLANEM
- LINIA ROZGRANICZAJĄCA TERENY O RÓŻNYM PRZEZNACZENIU
LUB RÓŻNYCH ZASADACH ZAGOSPODAROWANIA
- NIEPRZERZACZALNA LINIA ZABUDOWY
- MN TERENY ZABUDOWY MIESZKANIOWEJ JEDNORODZINNEJ
- MN/U TEREN ZABUDOWY MIESZKANIOWEJ JEDNORODZINNEJ
LUB ZABUDOWY USŁUGOWEJ
- MW TERENY ZABUDOWY MIESZKANIOWEJ WIELORODZINNEJ
- U TERENY ZABUDOWY USŁUGOWEJ
- ZP TEREN ZIELENI URZĄDZONEJ
- Z/WS TERENY ZIELENI Z WODAMI POWIERZCHNIOWYMI ŚRÓDLĄDOWYMI
- ZI TEREN ZIELENI IZOLACYJNEJ
- IT TEREN INFRASTRUKTURY TECHNICZNEJ
- KDW TERENY DRÓG WEWNĘTRZNYCH
- KDD TERENY DRÓG PUBLICZNYCH KLASY DOJAZDOWEJ
- KDZ TERENY DRÓG PUBLICZNYCH KLASY ZBIORCZEJ
- PASY ZIELENI IZOLACYJNEJ
- STREFA OCHRONY KONSERWATORSKIEJ
STANOWISK ARCHEOLOGICZNYCH
- ZŁ/KW/O OBSZAR OCHRONY ODWIERCI "ŚRODA WIELKOPOLSKA 6"
WRAZ ZE STREFĄ OCHRONNĄ
- PROPONOWANY PODZIAŁ DZIAŁEK
- OBZAR OBJĘTY PLANEM POŁOŻONY JEST W GRANICACH
GŁÓWNEGO ZBIORNIKA WÓD PODZIEMNYCH NR 143
SUBZBIORNIK INOWROCŁAW GŹNIEZO

WYRYS ZE STUDIUM UWARUNKOWAŃ I KIERUNKÓW
ZAGOSPODAROWANIA PRZESTRZENNEGO GMINY
ŚRODA WIELKOPOLSKA
skala 1 : 10 000

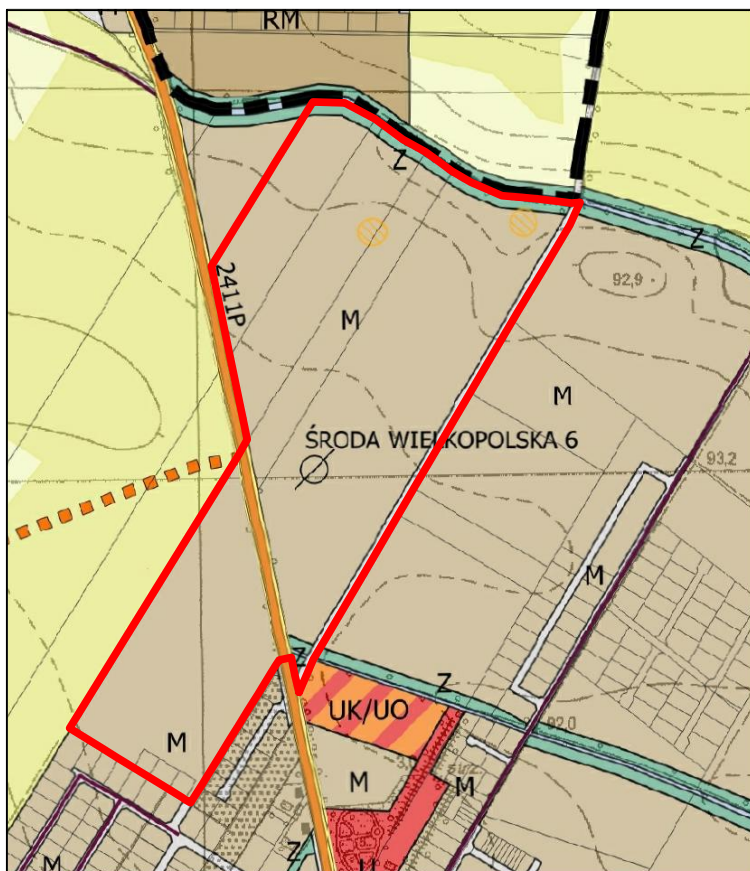

GRANICA OBSZARU OBJĘTEGO PLANEM