


Załącznik Nr 1 do uchwały Nr
Rady Miejskiej w Środzie Wielkopolskiej
z dnia

**MIEJSCOWY PLAN
ZAGOSPODAROWANIA PRZESTRZENNEGO
TERENU POŁOŻONEGO
W ŚRODZIE WIELKOPOLSKIEJ
PRZY UL. STRZELECKIEJ (III)**

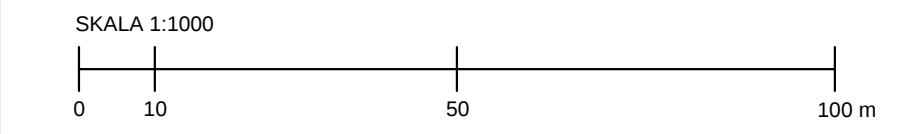

OZNACZENIA	
---	GRANICA OBSZARU OBJĘTEGO PLANEM
---	LINIA ROZGRANICZAJĄCA TERENY O RÓŻNYM PRZEZNACZENIU LUB RÓŻNYCH ZASADACH ZAGOSPODAROWANIA
---	NIEPRZEKRAČALNA LINIA ZABUDOWY
MN	TERENY ZABUDOWY MIESZKANIOWEJ JEDNORODZINNEJ
MN/U	TEREN ZABUDOWY MIESZKANIOWEJ JEDNORODZINNEJ LUB ZABUDOWY USŁUGOWEJ
MW	TERENY ZABUDOWY MIESZKANIOWEJ WIELORODZINNEJ
U	TERENY ZABUDOWY USŁUGOWEJ
ZP	TEREN ZIELENI URZĄDZONEJ
Z/WS	TERENY ZIELENI Z WODAMI POWIERZCHNIOWYMI ŚRÓDLĄDOWYMI
ZI	TEREN ZIELENI IZOLACYJNEJ
IT	TEREN INFRASTRUKTURY TECHNICZNEJ
KDW	TERENY DRÓG WEWNĘTRZNYCH
KDD	TERENY DRÓG PUBLICZNYCH KLASY DOJAZDOWEJ
KDD	TERENY DRÓG PUBLICZNYCH KLASY ZBIORCZEJ
ZI	PASY ZIELENI IZOLACYJNEJ
ZI	STREFA OCHRONY KONSERWATORSKIEJ
ZI	STANOWISK ARCHEOLOGICZNYCH
ZI	ZŁIKWIDOWANY ODWIERT "ŚRODA WIELKOPOLSKA 6"
ZI	WRAZ ZE STREFĄ OCHRONNĄ
ZI	PROPONOWANY PODZIAŁ DZIAŁEK
ZI	OBZAR OBJĘTY PLANEM POŁOŻONY JEST W GRANICACH GŁÓWNEGO ZBIORNIKA WÓD PODZIEMNYCH NR 143 SUBZBIORNIK INOWROCŁAW GŹEZO

WYRYS ZE STUDIUM UWARUNKOWAŃ I KIERUNKÓW
ZAGOSPODAROWANIA PRZESTRZENNEGO GMINY
ŚRODA WIELKOPOLSKA
skala 1 : 10 000

