

UCHWAŁA NR LI/681/2022
RADY MIEJSKIEJ W ŚRODZIE WIELKOPOLSKIEJ

z dnia 29 czerwca 2022 r.

**w sprawie miejscowego planu zagospodarowania przestrzennego terenu położonego we wsi Pierzchno,
gmina Środa Wielkopolska**

Na podstawie art. 18 ust. 2 pkt 5 ustawy z dnia 8 marca 1990 r. o samorządzie gminnym (Dz. U. z 2022 r., poz. 559 ze zm.) oraz art. 20 ust. 1 ustawy z dnia 27 marca 2003 r. o planowaniu i zagospodarowaniu przestrzennym (Dz. U. z 2022 r., poz. 503) Rada Miejska w Środzie Wielkopolskiej uchwala, co następuje:

§ 1.1. Uchwala się miejscowy plan zagospodarowania przestrzennego terenu położonego we wsi Pierzchno, gmina Środa Wielkopolska po stwierdzeniu, że nie narusza on ustaleń Studium uwarunkowań i kierunków zagospodarowania przestrzennego gminy Środa Wielkopolska, zatwierdzonego uchwałą Nr XXXVII/521/2021 Rady Miejskiej w Środzie Wielkopolskiej z dnia 24 czerwca 2021 r.

2. Integralnymi częściami uchwały są:

- 1) Załącznik nr 1 – rysunek miejscowego planu, opracowany w skali 1:1000;
- 2) Załącznik nr 2 - rozstrzygnięcie Rady Miejskiej w Środzie Wielkopolskiej o sposobie rozpatrzenia uwag wniesionych do projektu planu;
- 3) Załącznik nr 3 - rozstrzygnięcie Rady Miejskiej w Środzie Wielkopolskiej o sposobie realizacji, zapisanych w planie, inwestycji z zakresu infrastruktury technicznej, które należą do zadań własnych gminy oraz o zasadach ich finansowania, zgodnie z przepisami o finansach publicznych;
- 4) Załącznik nr 4 - dane przestrzenne miejscowego planu zagospodarowania przestrzennego.

3. Granica obszaru objętego planem określona została na rysunku planu.

§ 2. Ilekroć w uchwale jest mowa o:

- 1) budynku gospodarczo – garażowym - należy przez to rozumieć budynek gospodarczy lub budynek garażowy, łączący obie te funkcje w dowolnych proporcjach;
- 2) dachu płaskim – należy przez to rozumieć dach o spadku do 12°;
- 3) nieprzekraczalnej linii zabudowy - należy przez to rozumieć linię wyznaczającą najmniejszą dopuszczalną odległość sytuowania wiaty oraz ściany zewnętrznej budynku od linii rozgraniczającej terenu;
- 4) powierzchni zabudowy - należy przez to rozumieć sumę powierzchni zabudowy wiat oraz wszystkich budynków zlokalizowanych na działce budowlanej;
- 5) powierzchni całkowitej zabudowy - należy przez to rozumieć sumę powierzchni całkowitych wszystkich kondygnacji w budynkach zlokalizowanych na działce budowlanej.

§ 3. 1. Ustala się teren zabudowy mieszkaniowej jednorodzinnej, oznaczony symbolem **MN**.

2. Linie rozgraniczające tereny o różnym przeznaczeniu lub różnych zasadach zagospodarowania określono na rysunku planu.

§ 4. 1. W zakresie zasad ochrony i kształtowania ładu przestrzennego, zasad kształtowania krajobrazu oraz wymagań wynikających z potrzeb kształtowania przestrzeni publicznych ustala się lokalizację wiat oraz budynków zgodnie z nieprzekraczalnymi liniami zabudowy.

2. Dopuszcza się lokalizację:

- 1) obiektów małej architektury;
- 2) wyłącznie ogrodzeń ażurowych, rozumianych jako ogrodzenia, w których udział powierzchni pełnej wynosi nie więcej niż 40%.

3. Zakazuje się lokalizacji ogrodzeń z przęsłami z prefabrykowanych elementów betonowych.

§ 5. W zakresie zasad ochrony środowiska, przyrody i krajobrazu ustala się:

- 1) zapewnienie dopuszczalnych poziomów hałasu w środowisku jak dla terenów zabudowy mieszkaniowej jednorodzinnej;
- 2) zagospodarowanie odpadów zgodnie z przepisami odrębnymi;
- 3) uwzględnienie ograniczeń i zakazów, zgodnie z przepisami odrębnymi, w zakresie eksploatacji instalacji, w których następuje spalanie paliw dla celów grzewczych.

§ 6. W zakresie zasad kształtowania zabudowy oraz wskaźników zagospodarowania terenu zabudowy mieszkaniowej jednorodzinnej, oznaczonego symbolem **MN** ustala się:

- 1) dopuszczenie lokalizacji na działce budowlanej:
 - a) budynku mieszkalnego jednorodzinnego wolno stojącego,
 - b) wolno stojącego budynku gospodarczo - garażowego,
 - c) wiat o wysokości do 3,0 m;
- 2) wysokość budynku mieszkalnego jednorodzinnego:
 - a) z dachem stromym: nie większą niż 9,0 m i nie więcej niż dwie kondygnacje nadziemne,
 - b) z dachem płaskim: nie większą niż 7,0 m i nie więcej niż dwie kondygnacje nadziemne;
- 3) wysokość budynku gospodarczo - garażowego:
 - a) z dachem stromym: nie większą niż 5,5 m i nie więcej niż jedna kondygnacja nadziemna,
 - b) z dachem płaskim: nie większą niż 3,5 m i nie więcej niż jedna kondygnacja nadziemna;
- 4) powierzchnię zabudowy działki budowlanej: nie większą niż 30%;
- 5) intensywność zabudowy, rozumianą jako wskaźnik powierzchni całkowitej zabudowy w odniesieniu do powierzchni działki budowlanej: od 0,0 do 0,9;
- 6) powierzchnię biologicznie czynną na działce budowlanej: nie mniejszą niż 40%;
- 7) powierzchnię nowo wydzielonej działki budowlanej: nie mniejszą niż 800,0 m²;
- 8) geometrię dachu dla budynku mieszkalnego: dach płaski lub dach stromy dwuspadowy o kącie nachylenia połaci dachowych od 35° do 45°, z zastrzeżeniem pkt 9;
- 9) dopuszczenie stosowania dachów o dowolnym kącie nachylenia połaci dachowych nad takimi częściami budynku mieszkalnego, jak: wykusze, lukarny, zadaszenia wejść, balkonów i tarasów oraz części garażowe;
- 10) geometrię dachu dla budynku gospodarczo – garażowego i wiat: dach płaski lub dach stromy dwuspadowy o kącie nachylenia połaci dachowych od 35° do 45°;
- 11) liczbę miejsc do parkowania samochodów osobowych: minimum dwa miejsca na jeden lokal mieszkalny oraz minimum jedno miejsce na lokal użytkowy.

§ 7. W zakresie granic i sposobów zagospodarowania terenów lub obiektów podlegających ochronie, na podstawie odrębnych przepisów, terenów górniczych, a także obszarów szczególnego zagrożenia powodzią, obszarów osuwania się mas ziemnych oraz krajobrazów priorytetowych określonych w audycie krajobrazowym oraz w planie zagospodarowania przestrzennego województwa ustala się uwzględnienie warunków i ograniczeń wynikających z lokalizacji wszystkich terenów objętych planem w granicach Głównego Zbiornika Wód Podziemnych nr 143 – Subzbiornik Inowrocław – Gniezno.

§ 8. W zakresie szczególnych warunków zagospodarowania terenów oraz ograniczeń w ich użytkowaniu, w tym zakaz zabudowy, ustala się uwzględnienie ograniczeń wynikających z lokalizacji sieci oraz urządzeń infrastruktury technicznej.

§ 9. W zakresie zasad rozbudowy i budowy systemów infrastruktury technicznej ustala się:

- 1) dopuszczenie lokalizacji oraz prowadzenie robót budowlanych w zakresie urządzeń i sieci infrastruktury technicznej;
- 2) powiązanie sieci infrastruktury technicznej z układem zewnętrznym oraz zapewnienie dostępu do sieci;
- 3) zaopatrzenie w wodę, gaz, energię elektryczną i ciepłą - z sieci i urządzeń infrastruktury technicznej, zgodnie z przepisami odrębnymi;

- 4) odprowadzanie wód opadowych i roztopowych - zgodnie z przepisami odrębnymi;
- 5) odprowadzanie ścieków bytowych i przemysłowych - zgodnie z przepisami odrębnymi.

§ 10. W zakresie zasad rozbudowy i budowy systemów komunikacji ustala się dostęp do działki budowlanej z przyległej drogi gminnej.


§ 11. Ustala się stawkę procentową służącą naliczeniu opłaty, o której mowa w art. 36 ust. 4 ustawy z dnia 27 marca 2003 r. o planowaniu i zagospodarowaniu przestrzennym w wysokości 15%.

§ 12. Wykonanie uchwały powierza się Burmistrzowi Miasta Środa Wielkopolska.

§ 13. Uchwała wchodzi w życie po upływie 14 dni od dnia jej ogłoszenia w Dzienniku Urzędowym Województwa Wielkopolskiego.

Przewodniczący Rady
Miejskiej

Paweł Wullert

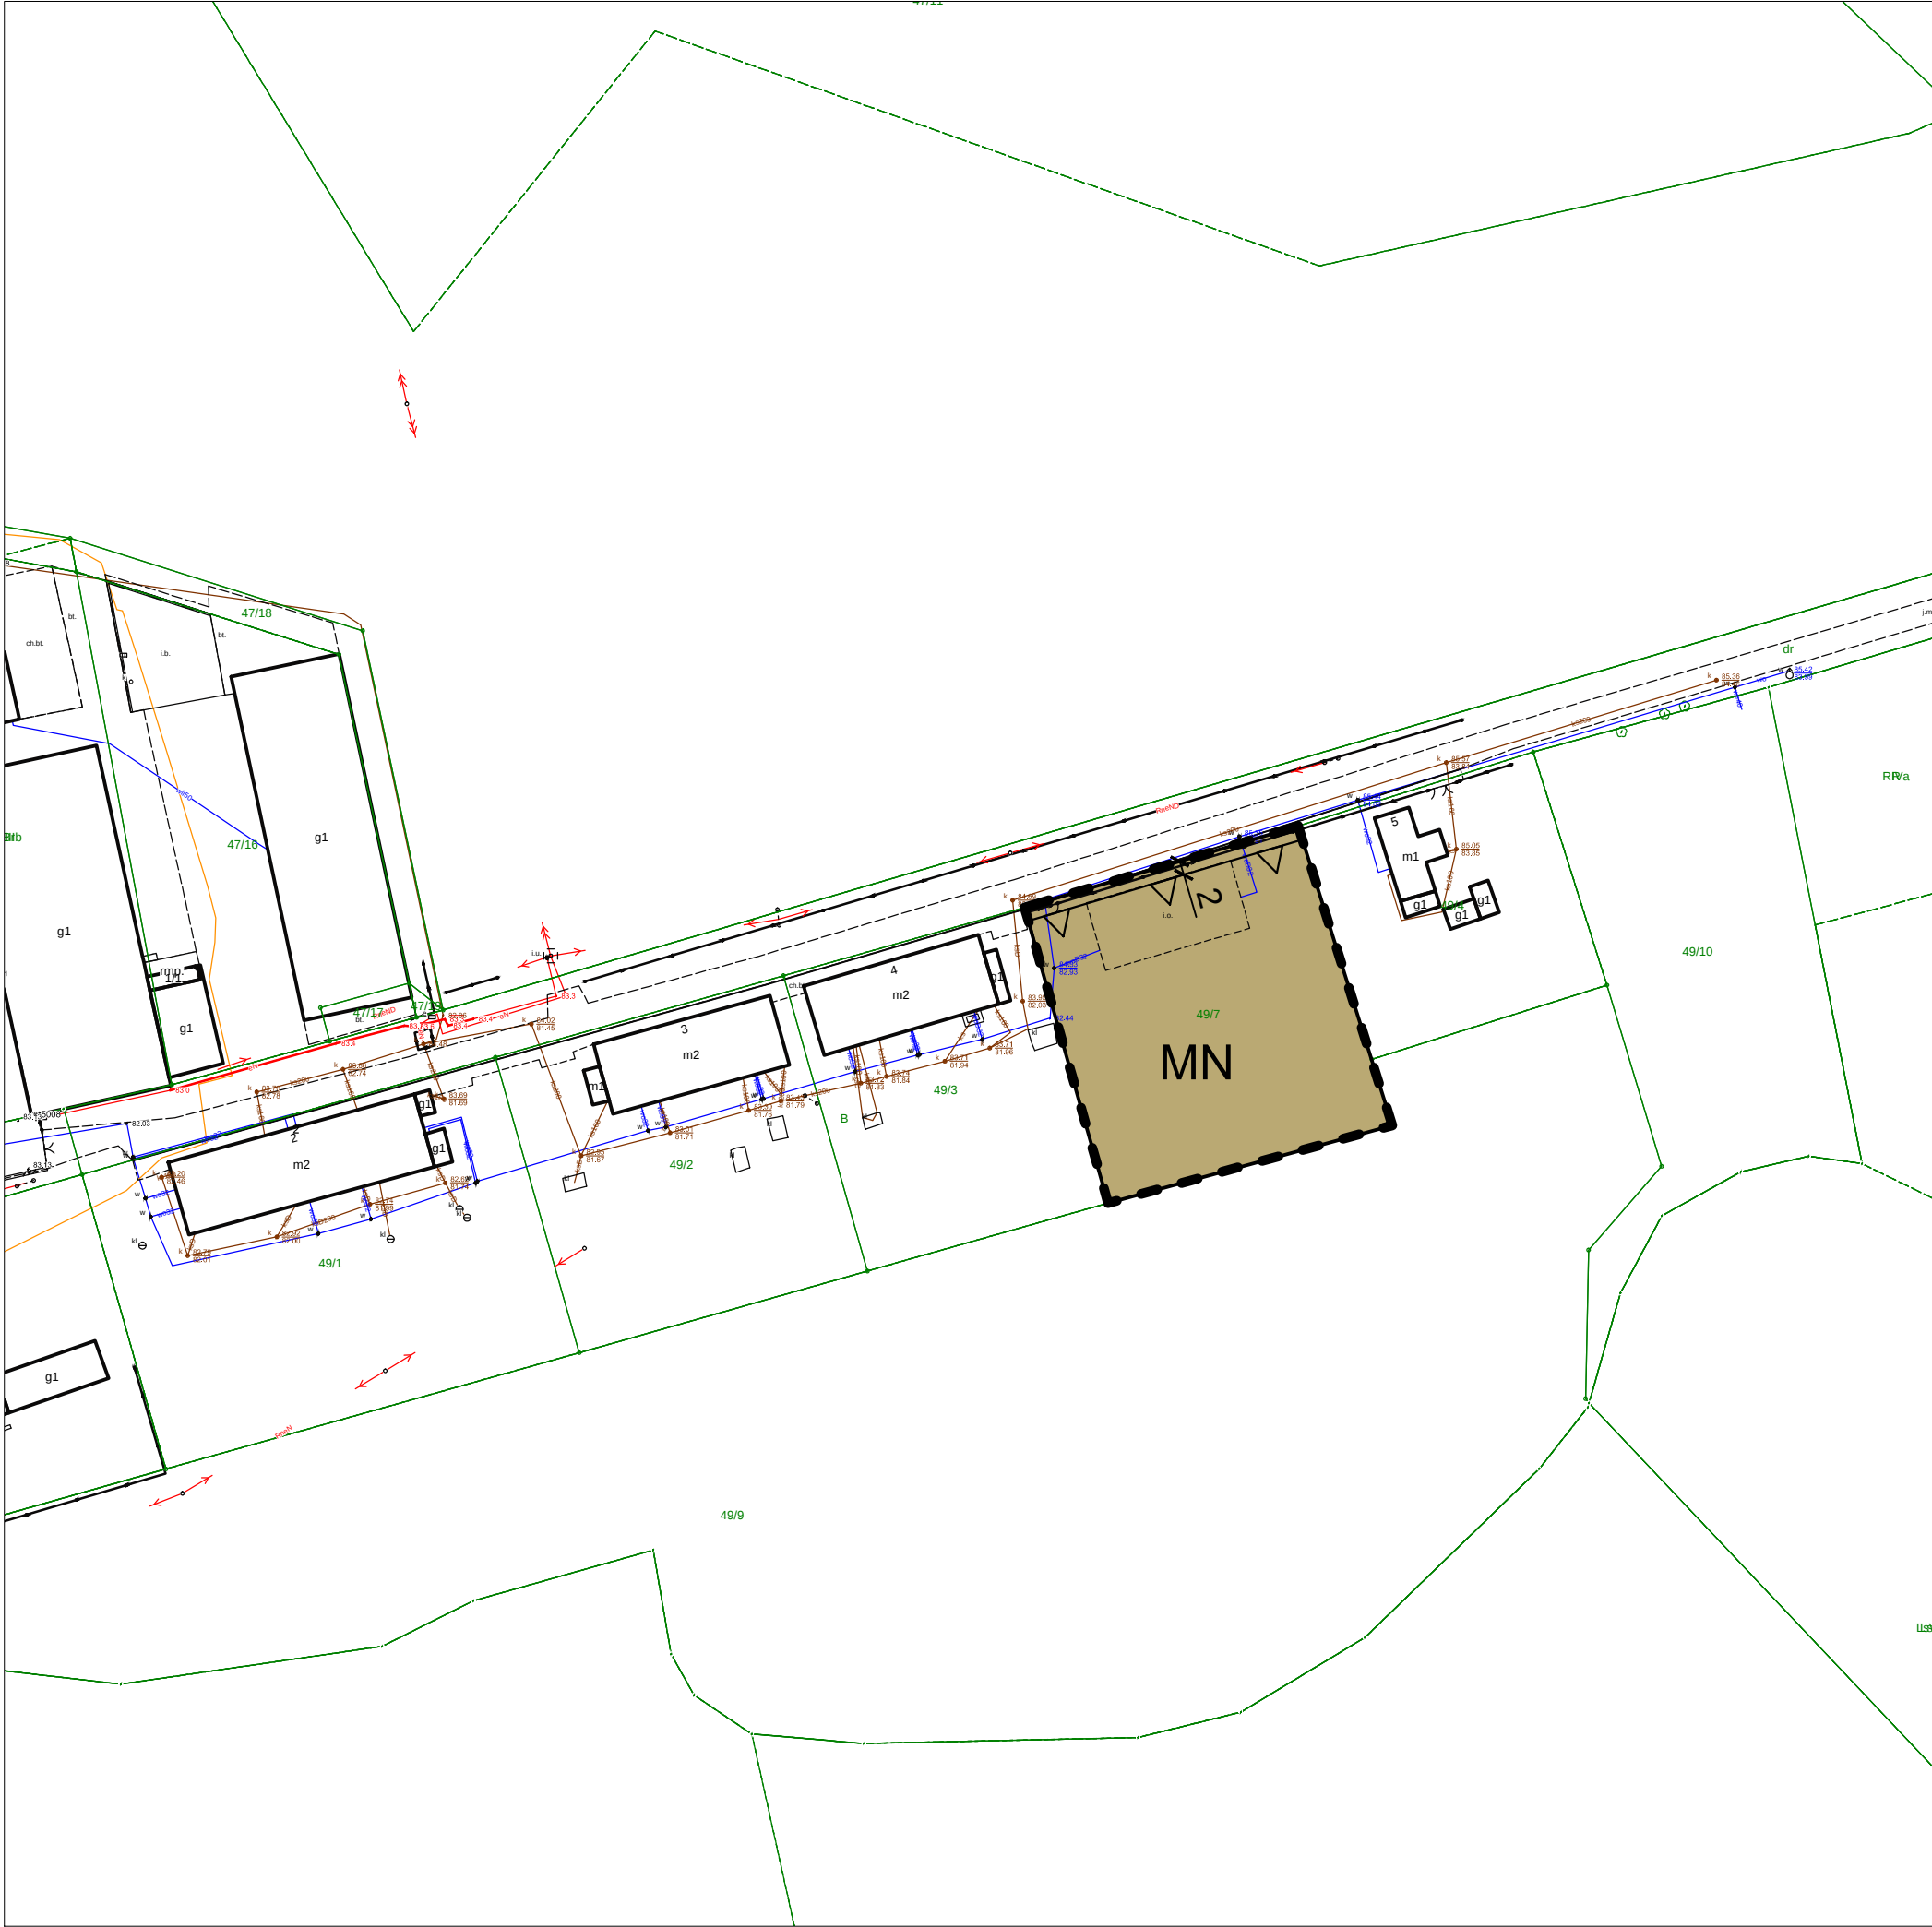

Załącznik Nr 1 do uchwały Nr LI/681/2022
Rady Miejskiej w Środzie Wielkopolskiej
z dnia 29 czerwca 2022 r.


**MIEJSCOWY PLAN
ZAGOSPODAROWANIA PRZESTRZENNEGO
TERENU POŁOŻONEGO WE WSI PIERZCHNO,
GMINA ŚRODA WIELKOPOLSKA**



- OZNACZENIA**
- GRANICA OBSZARU OBJĘTEGO PLANEM
 - LINIA ROZGRANICZAJĄCA TERENY O RÓŻNYM PRZEZNACZENIU LUB RÓŻNYCH ZASADACH ZAGOSPODAROWANIA
 - NIEPRZEKRACZALNA LINIA ZABUDOWY
 - MN** TEREN ZABUDOWY MIESZKANIOWEJ JEDNORODZINNEJ

INFORMACJE
OBSZAR OBJĘTY PLANEM POŁOŻONY JEST W GRANICACH
GŁÓWNEGO ZBIORNIKA WÓD PODZIEMNYCH NR 143
SUBZBIORNIK INOWROCŁAW - GNIEZNO

WYRYS ZE STUDIUM UWARUNKOWAŃ I KIERUNKÓW
ZAGOSPODAROWANIA PRZESTRZENNEGO GMINY ŚRODA WIELKOPOLSKA
skala 1 : 5 000

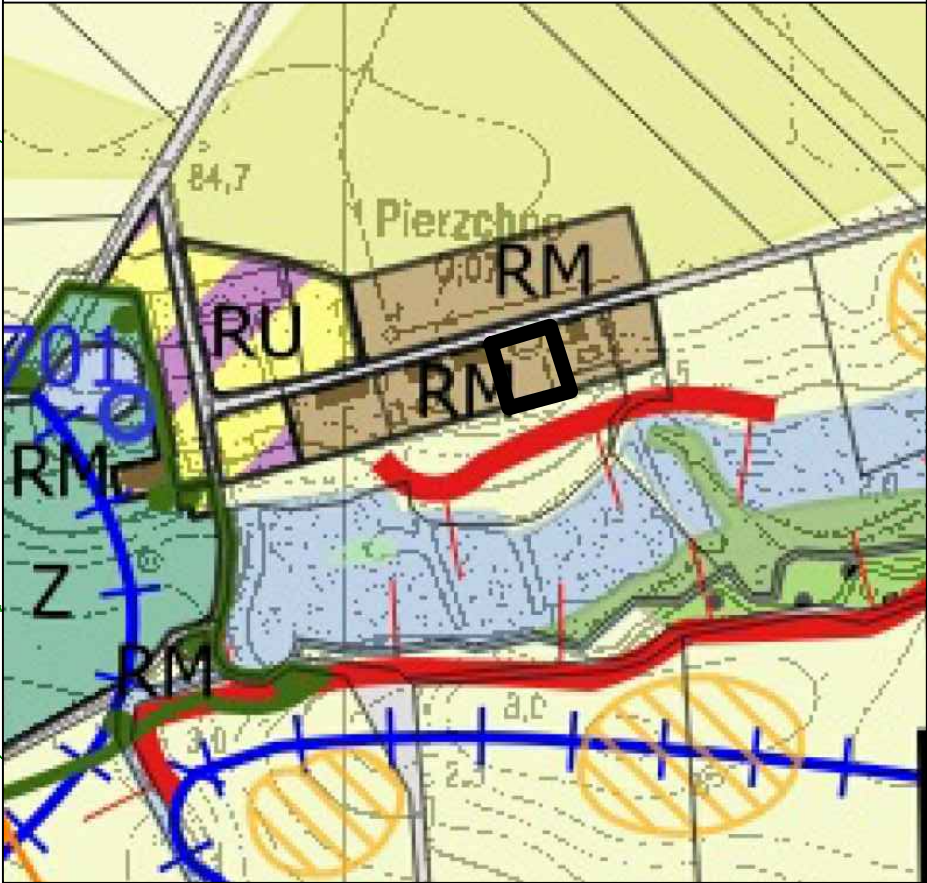

GRANICA OBSZARU OBJĘTEGO PLANEM

Załącznik Nr 2 do uchwały Nr LI/681/2022
Rady Miejskiej w Środzie Wielkopolskiej
z dnia 29 czerwca 2022 r.

Rozstrzygnięcie Rady Miejskiej w Środzie Wielkopolskiej o sposobie rozpatrzenia uwag wniesionych do projektu planu

Zgodnie z art. 20 ust. 1 ustawy z dnia 27 marca 2003 r. o planowaniu i zagospodarowaniu przestrzennym (Dz. U. z 2022 r. poz. 503) Rada Miejska w Środzie Wielkopolskiej nie rozstrzyga o sposobie rozpatrzenia uwag wniesionych do wyłożonego do publicznego wglądu projektu „Miejscowego planu zagospodarowania przestrzennego terenu położonego we wsi Pierzchno, gmina Środa Wielkopolska” ze względu na to, że żadne uwagi nie zostały wniesione.

Rozstrzygnięcie Rady Miejskiej w Środzie Wielkopolskiej o sposobie realizacji, zapisanych w planie, inwestycji z zakresu infrastruktury technicznej, które należą do zadań własnych gminy oraz zasadach ich finansowania, zgodnie z przepisami o finansach publicznych

Na podstawie art. 20 ust. 1 ustawy z dnia 27 marca 2003 r. o planowaniu i zagospodarowaniu przestrzennym (Dz. U. z 2022 r. poz. 503) Rada Miejska w Środzie Wielkopolskiej rozstrzyga, co następuje:

§ 1. Sposób realizacji zapisanych w planie inwestycji z zakresu infrastruktury technicznej:

- 1) zadania w zakresie infrastruktury technicznej prowadzić będą właściwe podmioty, w kompetencji których leży rozwój sieci: wodociągowej, kanalizacji sanitarnej, energetycznej i gazowej;
- 2) inwestycje realizowane będą etapowo, w zależności od wielkości przeznaczonych na nie środków.

§ 2. Finansowanie inwestycji z zakresu infrastruktury technicznej odbywać się będzie przez:

- 1) wydatki z budżetu gminy,
- 2) udział inwestorów w finansowaniu w ramach porozumień o charakterze cywilno – prawnym lub w formie partnerstwa publiczno – prywatnego, a także właścicieli nieruchomości,
- 3) współfinansowanie środkami zewnętrznymi, poprzez budżet gminy, w ramach m. in.:
 - dotacji unijnych,
 - dotacji samorządu województwa,
 - dotacji i pożyczek z funduszy celowych,
 - kredytów i pożyczek bankowych,
 - innych środków zewnętrznych.

Załącznik Nr 4 do uchwały Nr LI/681/2022

Rady Miejskiej w Środzie Wielkopolskiej

z dnia 29 czerwca 2022 r.

Zalacznik4.gml

Dane przestrzenne, o których mowa w art. 67a ust. 3 i 5 ustawy z dnia 27 marca 2003 r. o planowaniu i zagospodarowaniu przestrzennym (j.t. Dz.U. z 2020 r. poz. 293 z późn. zm.) ujawnione zostaną po kliknięciu w ikonę

Uzasadnienie

do Uchwały Nr LI/681/2022 Rady Miejskiej w Środzie Wielkopolskiej z dnia 29 czerwca 2022 r. w sprawie miejscowego planu zagospodarowania przestrzennego terenu położonego we wsi Pierzchno, gmina Środa Wielkopolska

Zgodnie z art. 3 ust. 1 ustawy z dnia 27 marca 2003 r. o planowaniu i zagospodarowaniu przestrzennym (Dz. U. z 2022 r. poz. 503) kształtowanie i prowadzenie polityki przestrzennej na terenie gminy, w tym uchwalanie miejscowych planów zagospodarowania przestrzennego, należy do zadań własnych gminy.

Przedmiotowy projekt miejscowego planu opracowany został zgodnie z uchwałą Nr XXII/348/2020 Rady Miejskiej w Środzie Wielkopolskiej z dnia 25 czerwca 2020 r. w sprawie przystąpienia do sporządzenia miejscowego planu zagospodarowania przestrzennego terenu położonego we wsi Pierzchno, gmina Środa Wielkopolska. Uchwałą objęto obszar o powierzchni 0,1850 ha. Zasadniczym celem opracowania planu było przeznaczenie terenu pod funkcję mieszkaniową.

Zgodnie z obowiązującym Studium uwarunkowań i kierunków zagospodarowania przestrzennego gminy Środa Wielkopolska obszar objęty miejscowym planem zawiera w swych granicach teren wielofunkcyjnej zabudowy zagrodowej, mieszkaniowej, mieszkaniowo - usługowej, usługowej na terenie gminy Środa Wielkopolska (RM).

Granice opracowania planu nie obejmują swym zasięgiem obszarów chronionych przyrodniczo oraz terenów objętych ustaleniami obowiązujących miejscowych planów zagospodarowania przestrzennego.

Teren objęty opracowaniem znajduje się w granicach obszaru objętego koncesją nr 32/96/p z 19.07.1996 r. na poszukiwanie i rozpoznawanie złóż ropy naftowej i gazu ziemnego w rejonie „Kórnik – Środa”, ważną do 19.07.2024 r.

Stosownie do art. 15 ust. 1 ustawy z dnia 27 marca 2003 r. o planowaniu i zagospodarowaniu przestrzennym w uzasadnieniu przedstawia się:

1) sposób realizacji wymogów wynikających z art. 1 ust. 2 ustawy o planowaniu i zagospodarowaniu przestrzennym, to jest:

a) wymagania ładu przestrzennego, architektury i urbanistyki: uwzględniono poprzez wyznaczenie linii rozgraniczających tereny o różnym przeznaczeniu i różnych zasadach zagospodarowania, wyznaczenie linii zabudowy oraz parametrów zabudowy dostosowanych do otoczenia,

b) walory architektoniczne i krajobrazowe: uwzględniono poprzez zawarcie ustaleń określających sposób zagospodarowania poszczególnych terenów, wskazanie rodzaju obiektów budowlanych dopuszczonych do lokalizacji, formę, gabaryty i kolorystykę nowej zabudowy oraz sposób jej sytuowania,

c) wymagania ochrony środowiska, w tym gospodarowania wodami i ochrony gruntów rolnych i leśnych: uwzględniono poprzez zawarcie ustaleń wskazujących sposób zaopatrzenia w media, gospodarowanie odpadami, odprowadzanie ścieków, wód opadowych i roztopowych – zgodnie z przepisami odrębnymi, to jest rozporządzeniem Ministra Infrastruktury w sprawie warunków technicznych, jakim powinny odpowiadać budynki i ich usytuowanie (Dz. U. z 2019 r. poz. 1065 ze zm.), sposób wytwarzania energii cieplnej na cele ogrzewania budynków – zgodnie z przepisami odrębnymi, to jest uchwałą Nr XXXIX/941/17 Sejmiku Województwa Wielkopolskiego z dnia 18 grudnia 2017 r. w sprawie wprowadzenia, na obszarze województwa wielkopolskiego, ograniczeń lub zakazów w zakresie eksploatacji instalacji, w których następuje spalanie paliw,

d) wymagania ochrony dziedzictwa kulturowego i zabytków oraz dóbr kultury współczesnej: nie podjęto ustaleń w tym zakresie, ponieważ zgodnie z wnioskami i uzgodnieniami właściwych organów i instytucji nie zachodziła taka potrzeba,

e) wymagania ochrony zdrowia oraz bezpieczeństwa ludzi i mienia: uwzględniono poprzez zawarcie ustaleń określających dopuszczalne poziomy hałasu w środowisku,

f) potrzeby osób ze szczególnymi potrzebami: nie podjęto ustaleń w tym zakresie - w planie nie wyznaczono terenów publicznych oraz terenów pod funkcję ogólnodostępną,

g) walory ekonomiczne przestrzeni: uwzględniono poprzez lokalizację funkcji mieszkaniowej jako uzupełnienie istniejącej struktury, w sposób nie budzący konfliktów pomiędzy funkcją projektowaną a istniejącą zabudową,

h) prawa własności: uwzględniono poprzez zawarcie takich ustaleń, które nie wykazują negatywnego oddziaływania na nieruchomości sąsiednie,

i) potrzeby obronności i bezpieczeństwa państwa: nie podjęto ustaleń w tym zakresie, ponieważ zgodnie z wnioskami, opiniami i uzgodnieniami właściwych organów i instytucji nie zachodziła taka potrzeba,

j) potrzeby interesu publicznego: nie podjęto ustaleń w tym zakresie: w planie nie wyznaczono terenów publicznych;

k) potrzeby w zakresie rozwoju infrastruktury technicznej: uwzględniono poprzez zawarcie ustaleń umożliwiających rozbudowę i budowę nowych sieci uzbrojenia terenu,

l) zapewnienie udziału społeczeństwa w pracach nad miejscowym planem zagospodarowania przestrzennego, w tym przy użyciu środków komunikacji elektronicznej: uwzględniono poprzez publikację ogłoszenia o przystąpieniu do sporządzenia miejscowego planu i ogłoszenia o wyłożeniu projektu planu do publicznego wglądu w prasie o zasięgu lokalnym. Zarówno obwieszczenia, jak i uchwała o przystąpieniu czy komplet dokumentów wyłożonych do publicznego wglądu zostały zamieszczone na stronie internetowej Biuletynu Informacji Publicznej (BIP), o czym powiadomiono w ogłoszeniach i obwieszczeniach,

m) zachowanie jawności i przejrzystości procedur planistycznych: uwzględniono poprzez zapewnienie możliwości wglądu do dokumentacji planistycznej i możliwość zapoznania się z proponowanymi rozwiązaniami,

n) potrzebę zapewnienia odpowiedniej ilości i jakości wody do celów zaopatrzenia ludności: uwzględniono poprzez możliwość rozbudowy sieci wodociągowej;

2) sposób realizacji wymogów wynikających z art. 1 ust. 3 ustawy o planowaniu i zagospodarowaniu przestrzennym (organ waży interes publiczny i interesy prywatne, w tym zgłaszane w postaci wniosków i uwag, zmierzające do ochrony istniejącego stanu zagospodarowania terenu, jak i zmian w zakresie jego zagospodarowania, a także analizy ekonomiczne, środowiskowe i społeczne): w projekcie planu uwzględniono postulaty zawarte w złożonych wnioskach;

3) sposób realizacji wymogów wynikających z art. 1 ust. 4 ustawy o planowaniu i zagospodarowaniu przestrzennym, to jest uwzględnienie wymagań ładu przestrzennego, efektywnego gospodarowania przestrzenią oraz walory ekonomiczne przestrzeni:

a) minimalizację transportochłonności oraz możliwość przemieszczania się pieszych i rowerzystów zapewniono poprzez lokalizację projektowanej funkcji przy istniejącej drodze gminnej,

b) lokalizację nowej zabudowy zaprojektowano w sposób umożliwiający wykorzystanie publicznego transportu zbiorowego;

4) zgodność z wynikami analizy o której mowa w art. 32 ust. 1, wraz datą uchwały rady gminy, o której mowa w art. 32 ust. 2: stwierdzono zgodność z wynikami analizy aktualności Studium uwarunkowań i kierunków zagospodarowania przestrzennego gminy Środa Wielkopolska i miejscowych planów zagospodarowania przestrzennego, przyjętej uchwałą Nr LXV/1041/2018 Rady Miejskiej w Środzie Wielkopolskiej z dnia 25 czerwca 2018 r.;

5) sposób uwzględnienia uniwersalnego projektowania: nie podjęto ustaleń w tym zakresie - w planie nie wyznaczono terenów publicznych oraz terenów pod funkcje ogólnodostępne;

6) wpływ na finanse publiczne przedstawiono w prognozie skutków finansowych, stanowiącej opracowanie towarzyszące.

Plan nie określa sposobu i terminu tymczasowego zagospodarowania, urządzania i użytkowania terenów, gdyż na obszarze objętym planem nie zachodzi taka potrzeba.

Plan nie określa zasad ochrony dziedzictwa kulturowego i zabytków, w tym krajobrazów kulturowych, oraz dóbr kultury współczesnej, z uwagi na brak wytycznych Wielkopolskiego Wojewódzkiego Konserwatora Zabytków w tym zakresie.

Plan nie określa zasad dotyczących scalania i podziału nieruchomości, gdyż na obszarze objętym planem nie zachodzi taka potrzeba. W granicach planu występuje jedna działka ewidencyjna.

W związku z zachowaniem trybu sporządzania miejscowego planu, wymaganego ustawą o planowaniu i zagospodarowaniu przestrzennym oraz zachowaniem zgodności z polityką przestrzenną gminy, określoną

w Studium uwarunkowań i kierunków zagospodarowania przestrzennego Gminy Środa Wielkopolska podjęcie niniejszej uchwały jest zasadne.