


MAPA ZASA
skala: 1:1000


Miejscowość: STARKOWIE
Gmina: Środa Wielkopolska
Powiat: Środa Wielkopolska
Województwo: wielkopolskie
Działka: 34/7
sekcja: 6.173.15.20.2
Data: 12-04-2022
Nr kanc: GK.6642.496.2022

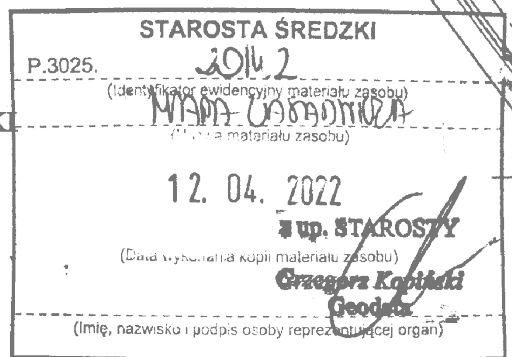

Z up. BURMISTRZA
/Maria Mieszczak/
ZASTĘPCA BURMISTRZA MIASTA

Załącznik nr 1
do decyzji o warunkach zabudowy
Nr GiGP.6730.162.2022
z dnia 15.11.2022 r.

UWAGA!
Linia rozgraniczająca teren inwestycji pokrywa się z granicą opracowania.

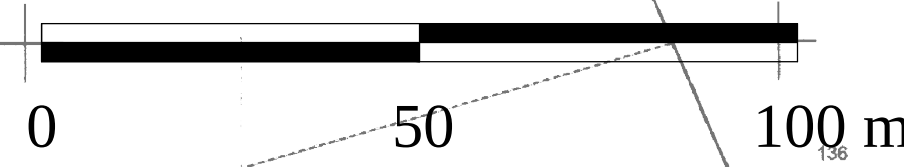

Oznaczenia:

	Linia rozgraniczająca teren inwestycji
	Numer ewidencyjny działki objętej wnioskiem
	Nieprzekraczalna linia zabudowy
	Wymiar [m]

inż. Szymon Kobierski

URBANISTA