


Załącznik do Uchwały Nr LVII/744/2022
Rady Miejskiej w Środzie Wielkopolskiej
z dnia 24 listopada 2022 r.

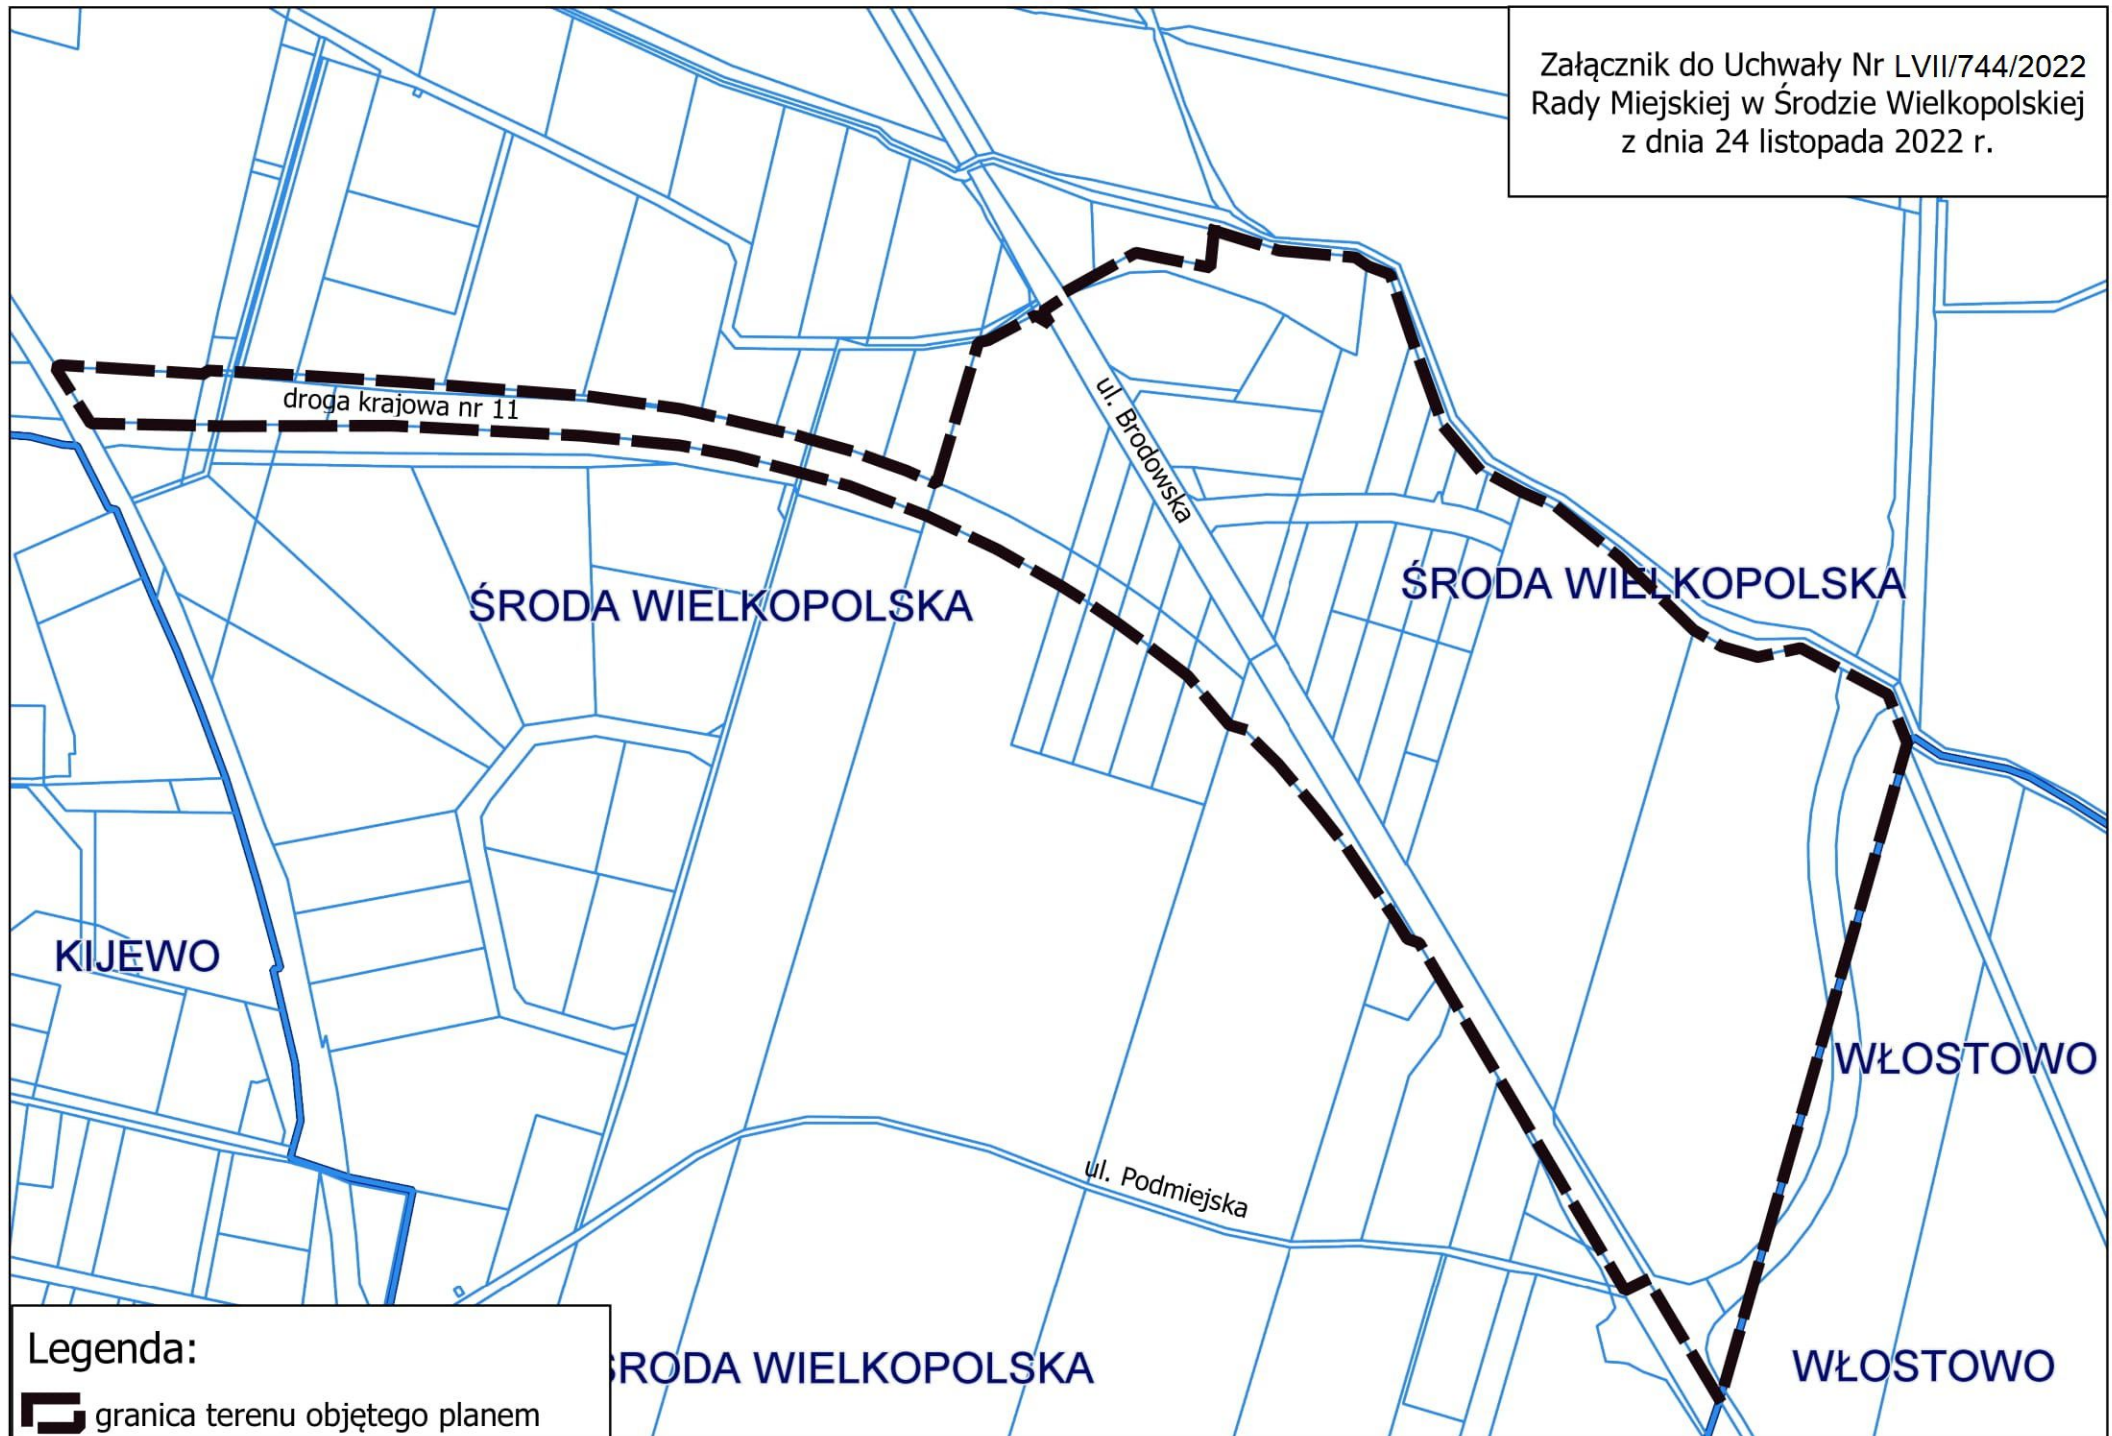

Legenda:

 granica terenu objętego planem