


# MIEJSCOWY PLAN ZAGOSPODAROWANIA PRZESTRZENNEGO TERENU POŁOŻONEGO W ŚRODZIE WIELKOPOLSKIEJ POMIĘDZY UL. ROLNĄ I UL. SŁONECZNĄ

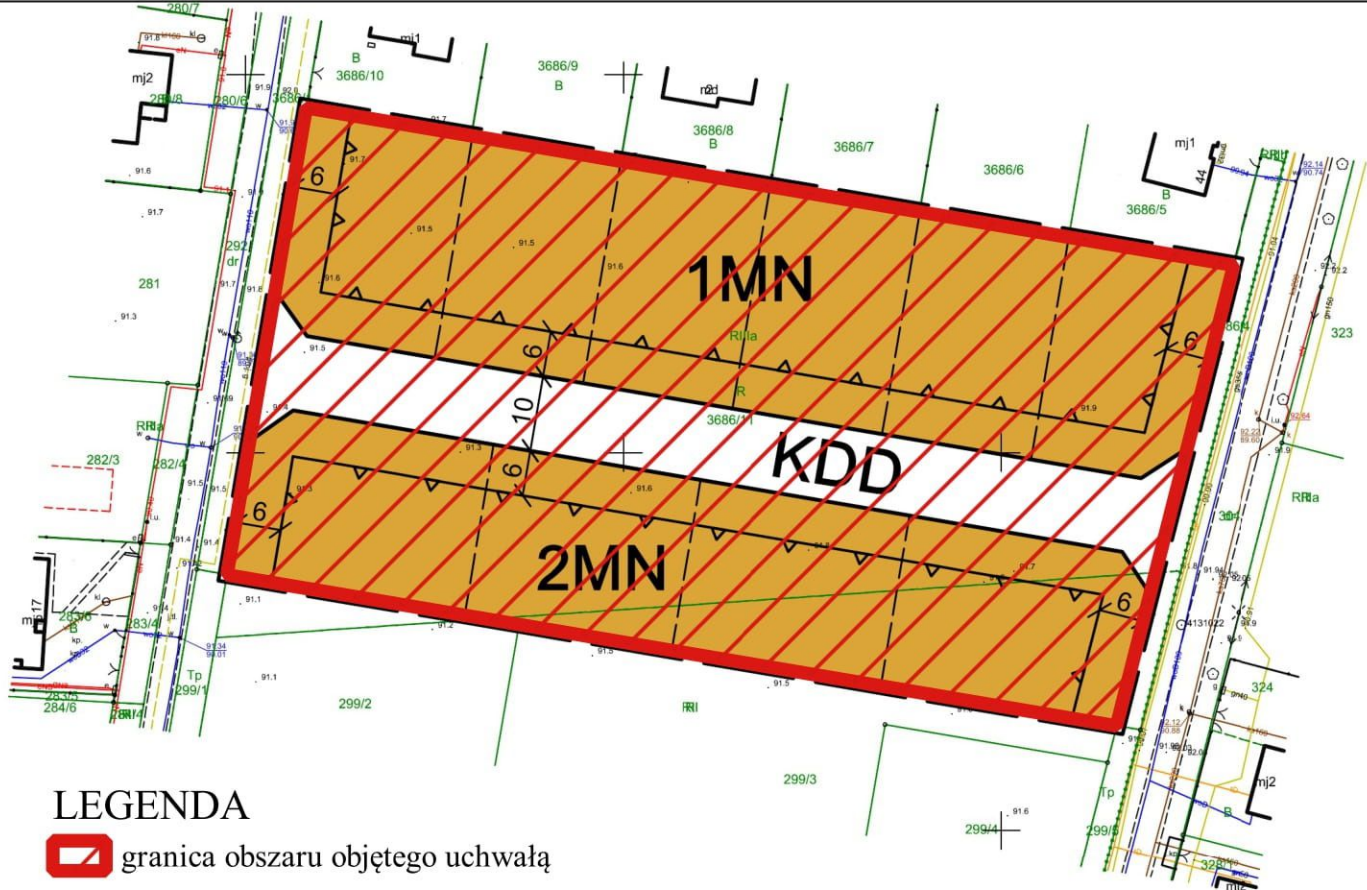

SKALA 1:1000



## LEGENDA

granica obszaru objętego uchwałą

Wyrys ze Studium uwarunkowań i kierunków  
zagospodarowania przestrzennego  
Miasta i Gminy Środa Wielkopolska

SKALA 1 : 10 000



GRANICE TERENU OBJĘTEGO UCHWAŁĄ

TERENY WIELOFUNKCYJNEJ ZABUDOWY MIESZKANIOWEJ, MIESZKANIOWO-USŁUGOWEJ  
USŁUGOWEJ NA TERENIE MIASTA ŚRODA WIELKOPOLSKA

## OZNACZENIA:

|  |                                                                                              |
|--|----------------------------------------------------------------------------------------------|
|  | GRANICE TERENU OBJĘTEGO UCHWAŁĄ (odsunięte o 1 m)                                            |
|  | LINIE ROZGRANICZAJĄCE TERENY O RÓŻNYM PRZEZNACZENIU<br>LUB RÓŻNYCH ZASADACH ZAGOSPODAROWANIA |
|  | NIEPRZEKRACZALNA LINIA ZABUDOWY                                                              |
|  | MN<br>TERENY ZABUDOWY MIESZKANIOWEJ JEDNORODZINNEJ                                           |
|  | KDD<br>TEREN DROGI PUBLICZNEJ KLASY DOJAZDOWEJ                                               |
|  | POSTULOWANE GRANICE PODZIAŁU DZIAŁEK BUDOWLANYCH                                             |

TEREN OBJĘTY PLANEM LEŻY W GRANICACH:

- GŁÓWNEGO ZBIORNIKA WÓD PODZIEMNYCH NR 143 (GZWP NR 143) SUBZBIORNIK INOWROCŁAW - GNIEZNO
- OBSZARU OBJĘTEGO KONCESJĄ NR 32/96/P Z DNIA 19.07.1996 R. NA POSZUKIWANIE I ROZPOZNAWANIE ŻŁÓŻ ROPY NAFTOWEJ I GAZU ZIEMNEGO W REJONIE "KÓRNIK-ŚRODA", WAŻNA DO DNIA 19.07.2024 R.