

MIEJSCOWY PLAN ZAGOSPODAROWANIA PRZESTRZENNEGO TERENU POŁOŻONEGO W ŚRODZIE WIELKOPOLSKIEJ PRZY UL. DALIOWEJ

ZAŁĄCZNIK NR 1
DO UCHWAŁY NR
RADY MIEJSKIEJ W ŚRODZIE WIELKOPOLSKIEJ
Z DNIA

WYRYS ZE STUDIUM UWARUNKOWAŃ I KIERUNKÓW ZAGOSPODAROWANIA PRZESTRZENNEGO GMINY ŚRODA WIELKOPOLSKA




GRANICA OBSZARU OBJĘTEGO MIEJSCOWYM PLANEM ZAGOSPODAROWANIA PRZESTRZENNEGO
TERENY WIELOFUNKCYJNEJ ZABUDOWY MIESZKANIOWEJ, MIESZKANIOWO-USŁUGOWEJ
USŁUGOWEJ, NA TERENIE MIASTA ŚRODA WIELKOPOLSKA

DRÓG I INNE CIĄGI KOMUNIKACYJNE

DRÓG POWIATOWE

DRÓG GMINNE

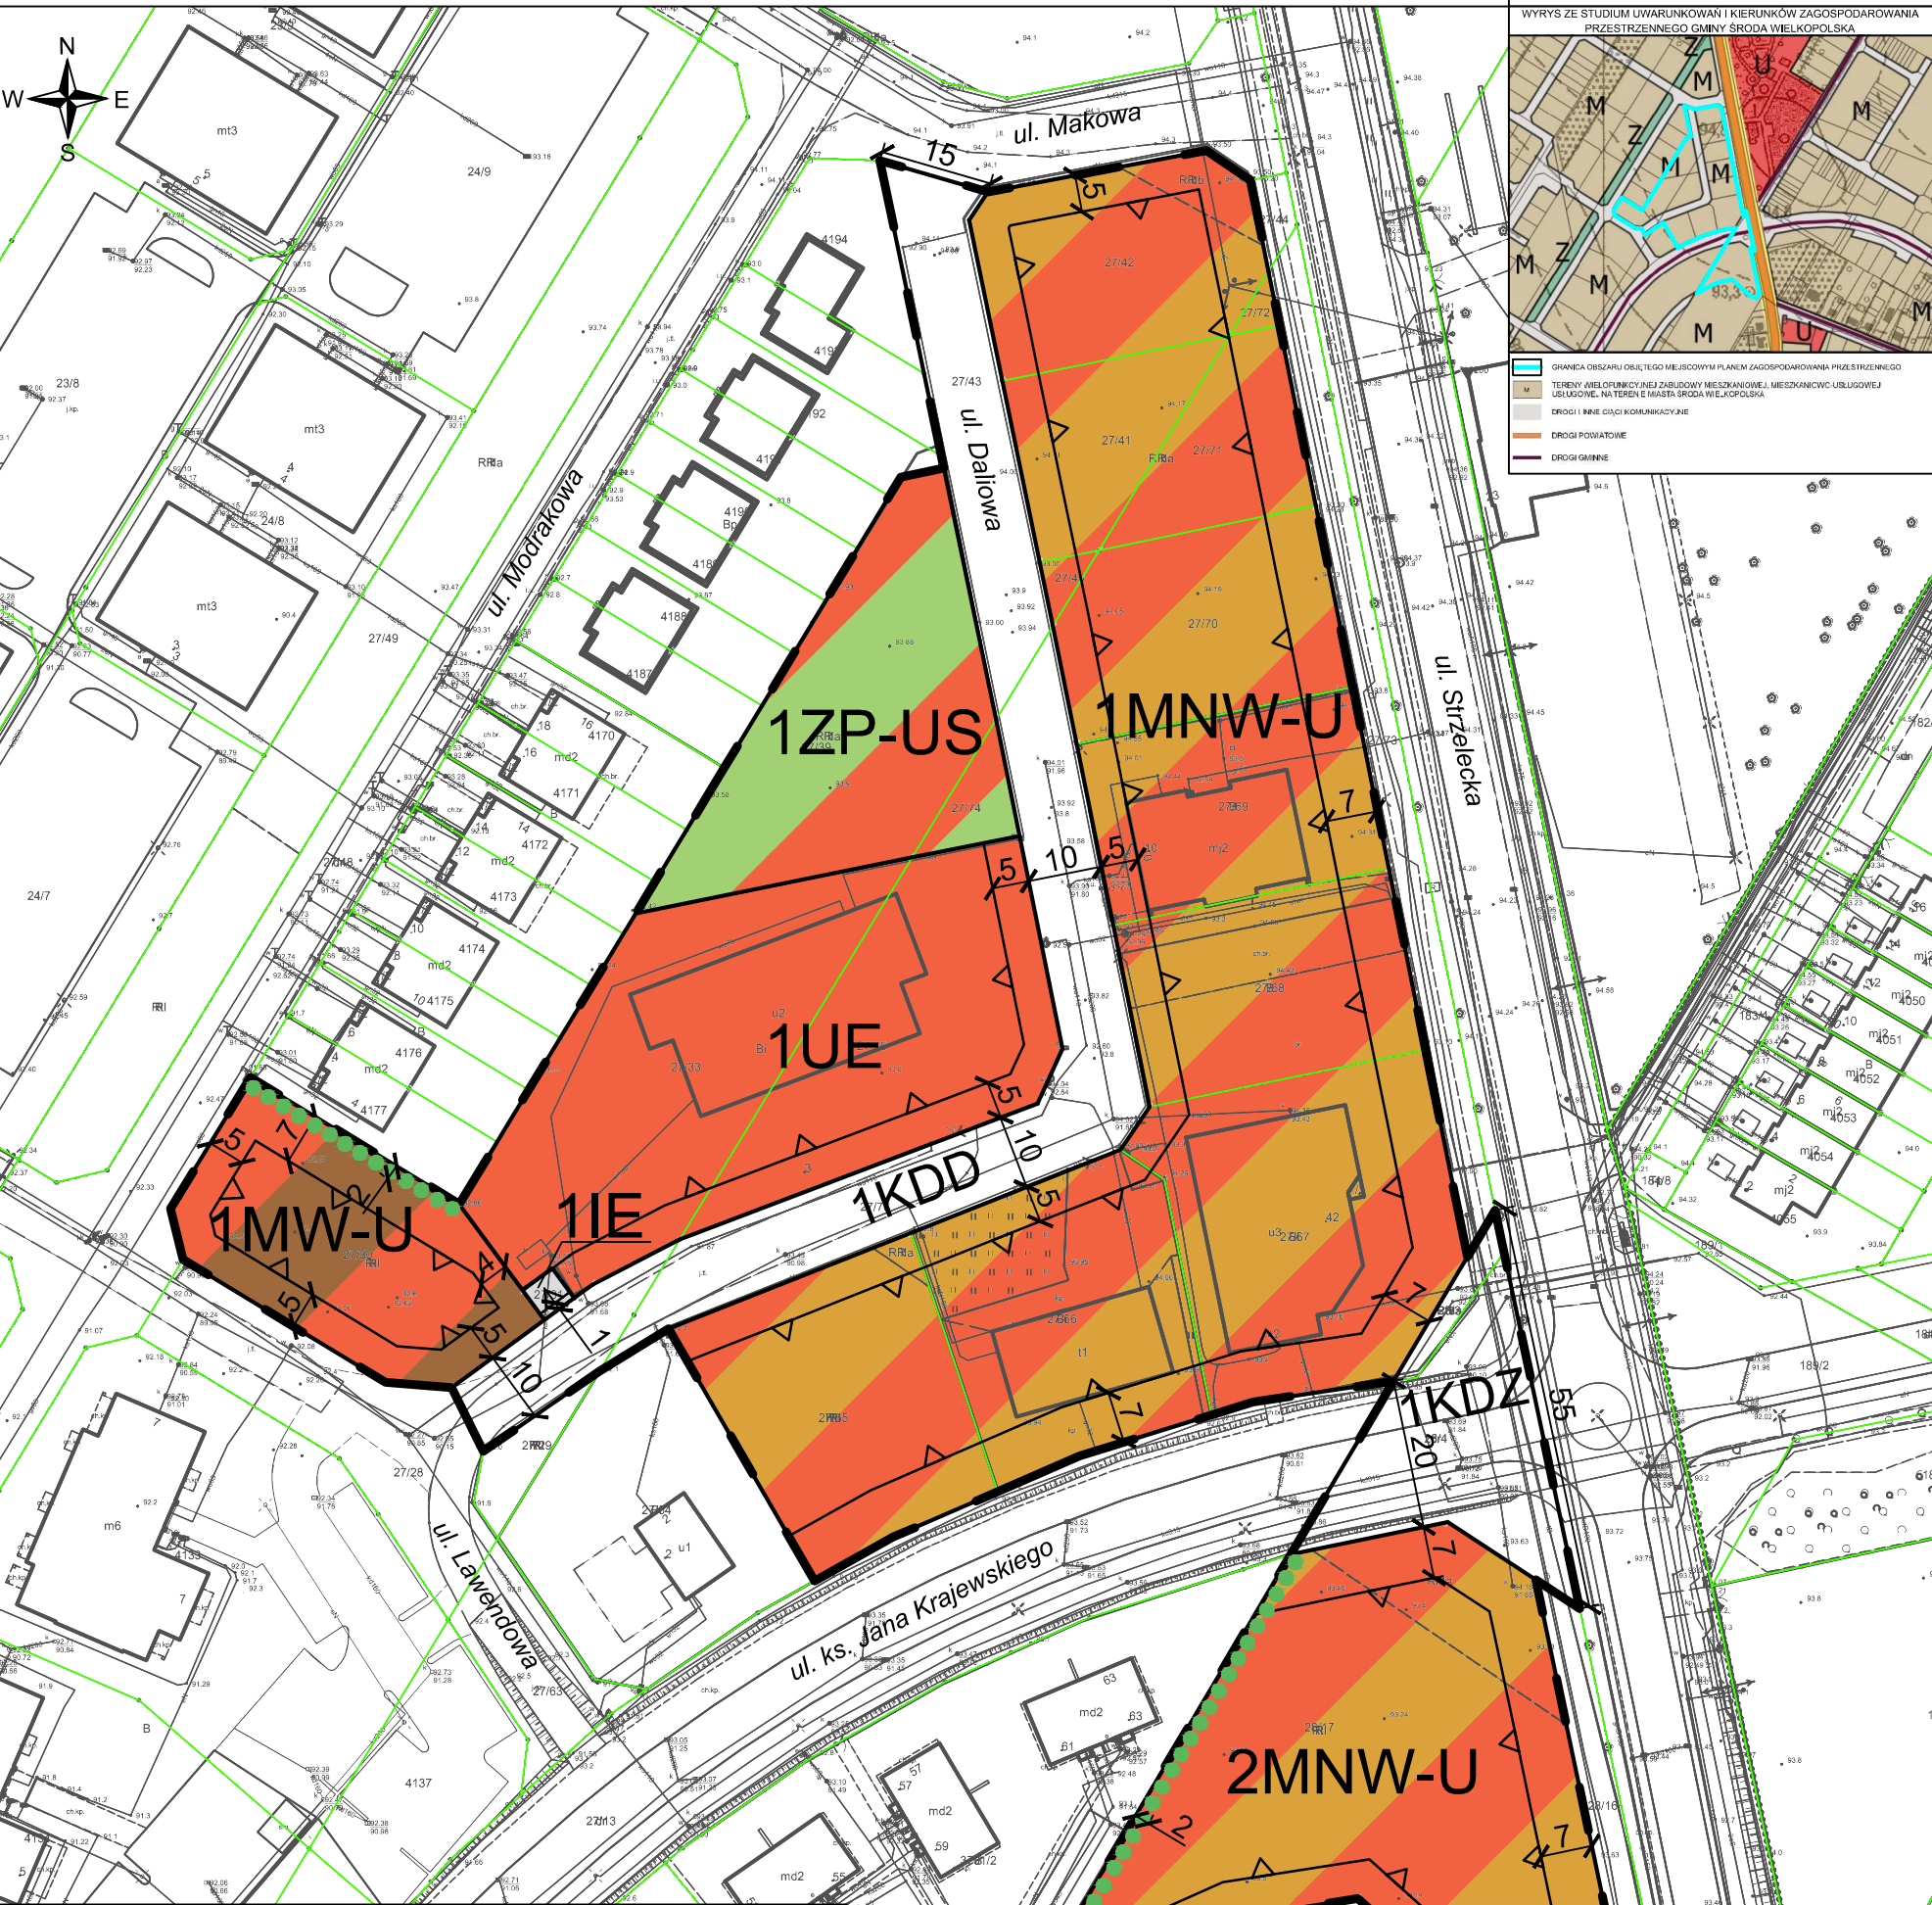

- OZNACZENIA OBOWIAZUJĄCE:**
-  - granica obszaru objętego miejscowym planem zagospodarowania przestrzennego
 -  - linia rozgraniczająca tereny o różnym przeznaczeniu lub różnych zasadach zagospodarowania
 -  - nieprzekraczalna linia zabudowy
 -  **MNW-U** - tereny zabudowy mieszkaniowej jednorodzinnej wolnostojącej lub usług
 -  **MW-U** - teren zabudowy mieszkaniowej wielorodzinnej lub usług
 -  **UE** - teren usług edukacji
 -  **ZP-US** - teren zieleni urządzonej lub usług sportu i rekreacji
 -  **IE** - teren elektroenergetyki
 -  **KDZ** - teren komunikacji drogowej publicznej drogi zbiorczej
 -  **KDD** - teren komunikacji drogowej publicznej drogi dojazdowej
 -  - pasy zieleni izolacyjnej o szerokości co najmniej 2,0 m

Obszar objęty miejscowym planem zagospodarowania przestrzennego zlokalizowany jest w granicach:

- Głównego Zbiornika Wód Podziemnych nr 143 Subzbiornik Inowrocław-Gniezno,
- obszaru objętego koncesją nr 32/96/p z dnia 19.07.1996 r. na poszukiwanie i rozpoznawanie złóż ropy naftowej i gazu ziemnego w rejonie "Kórnik-Środa", ważną do dnia 19.07.2024 r.

KONCEPT
PRACOWNIA URBANISTYCZNA

Koncept Pracownia Urbanistyczna
tel. (+48) 61 307 03 53
e-mail: biuro@konceptpracownia.pl
www.konceptpracownia.pl

1 : 1000

0m 25m 50m

Rysunek planu został opracowany na mapie zasadniczej w postaci wektorowej o układzie współrzędnych zgodnym z obowiązującym państwowym systemem odniesień przestrzennych - układ współrzędnych 2000 (strefa VI) - EPSG:2177. Licencja Starosty Średzkiego nr GK.6642.1104.2022_3025_P z dnia 31.08.2022 r.