



MIEJSCOWY PLAN ZAGOSPODAROWANIA PRZESTRZENNEGO TERENÓW POŁOŻONYCH
WE WSIACH RUMIEJKI, BRZĘZIE, SZLACHCIN, CHUDZICE I OLSZEWO, GMINA ŚRODA WIELKOPOLSKA

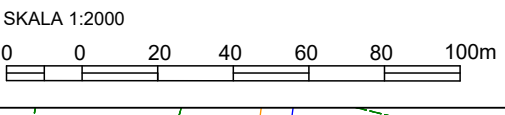

Załącznik nr 1
do Uchwały Nr
Rady Miejskiej w Środzie
Wielkopolskiej
z dnia

WYRYS ZE STUDIUM UWARUNKOWAŃ I KIERUNKÓW ZAGOSPODAROWANIA
PRZESTRZENNEGO GMINY ŚRODA WIELKOPOLSKA

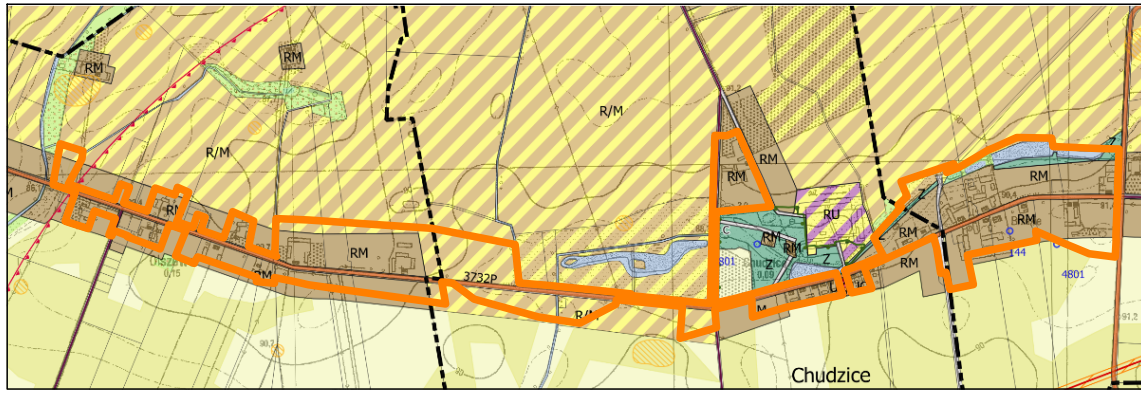

SKALA 1:20 000

OZNACZENIA:

- GRANICA OBSZARU OBJĘTEGO MIEJSCOWYM PLANEM ZAGOSPODAROWANIA PRZESTRZENNEGO
- TERENY WIELOFUNKCYJNEJ ZABUDOWY ZAGRODOWEJ, MIESZKANIOWEJ, MIESZKANIOWO - USŁUGOWEJ, USŁUGOWEJ NA TERENIE GMINY ŚRODA WIELKOPOLSKA
- TERENY ROLNICZO - MIESZKANIOWE
- DROGI I INNE CIĄGI KOMUNIKACYJNE
- WODY POWIERZCHNIOWE ŚRÓDLĄDOWE ORAZ WODY POWIERZCHNIOWE NA ROLI
- DROGI POWIATOWE
- DROGI GMINNE
- GRANICE OBRĘBÓW GMINY ŚRODA WIELKOPOLSKA
- STREFY OCHRONNE ZWIĄZANE Z OGRANICZENIAMI W ZABUDOWIE ORAZ ZAGOSPODAROWANIU I UŻYTKOWANIU TERENU OD URZĄDZEŃ WYTWARZAJĄCYCH ENERGIĘ Z ODNOWIALNYCH ŹRÓDEŁ ENERGII O MOCY PRZEKRACZAJĄCEJ 100kW - FOTOWOLTAIKI

OZNACZENIA:

USTALENIA PLANU:

- GRANICA OBSZARU OBJĘTEGO PLANEM
- LINIE ROZGRANICZAJĄCE TERENY O RÓŻNYM PRZEZNACZENIU LUB RÓŻNYCH ZASADACH ZAGOSPODAROWANIA
- NIEPRZEKRACZALNE LINIE ZABUDOWY
- TERENY ZABUDOWY ZAGRODOWEJ W GOSPODARSTWACH ROLNYCH, HODOWLANE I OGRODNICZYCH
- TERENY ZABUDOWY MIESZKANIOWEJ JEDNORODZINNEJ Z DOPUSZCZENIEM USŁUG
- TERENY ZABUDOWY MIESZKANIOWEJ JEDNORODZINNEJ LUB WIELODZINNEJ
- TEREN ZIELENI
- TERENY WÓD POWIERZCHNIOWYCH ŚRÓDLĄDOWYCH
- R TERENY ROLNICZE
- RZ TERENY ŁĄK, ZADRZEWIEN, PASTWISK, NIEUŻYTKÓW
- K TEREN INFRASTRUKTURY TECHNICZNEJ - KANALIZACJA
- KDZ TERENY DRÓG PUBLICZNYCH KLASY ZBIORCZEJ
- KDD TERENY DRÓG PUBLICZNYCH KLASY DOJAZDOWEJ
- KDW TERENY DRÓG WEWNĘTRZNYCH
- WS TERENY WÓD POWIERZCHNIOWYCH ŚRÓDLĄDOWYCH
- PAS ZIELENI ISOLACYJNEJ
- +— LINIE WYMIAROWE

OBIEKTY BUDOWLANE UJĘTE W GMINNEJ EWIDENCJI ZABYTKÓW PRZYJĘTEJ ZARZĄDZENIEM NR 148/2019 BURMISTRZA MIASTA ŚRODA WIELKOPOLSKA Z DNIA 17.10.2019 R.:

- (13) dz. nr ewid. 45/3, dom we wsi Olszewo
- (14) dz. nr ewid. 44/13, dom we wsi Olszewo
- (15) dz. nr ewid. 31/10, dom we wsi Olszewo
- (16) dz. nr ewid. 56/2, dom we wsi Olszewo
- (17) dz. nr ewid. 32/8, dwójak, obecnie dom we wsi Chudźce
- (18) dz. nr ewid. 32/9 i 32/10 dwójak, obecnie dom we wsi Chudźce
- (19) dz. nr ewid. 14/4, dom we wsi Brzęzie
- (20) dz. nr ewid. 15/1, dom we wsi Brzęzie
- (21) dz. nr ewid. 194/4, dom we wsi Brzęzie
- (22) dz. nr ewid. 194/4, obora we wsi Brzęzie

INFORMACJE:

- OBZAR OBJĘTY PLANEM POŁOŻONY JEST W GRANICACH:
 - Głównego Zbiornika Wód Podziemnych Nr 143
 - "Subzbiornik Inowrocław - Gnieszno"
- NAPOWIETRZNA LINIA ELEKTROENERGETYCZNA ŚREDNIEGO NAPIĘCIA 15kV WRAZ Z PASEM OCHRONY FUNKCYJNEJ
- UDOKUMENTOWANE UJĘCIE WÓD PODZIEMNYCH