



MIEJSCOWY PLAN ZAGOSPODAROWANIA PRZESTRZENNEGO TERENÓW POŁOŻONYCH
WE WSIACH RUMIEJKI, BRZEZIE, SZLACHCIN, CHUDZICE I OLSZEWO, GMINA ŚRODA WIELKOPOLSKA

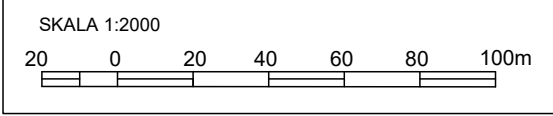

WYRYS ZE STUDIUM UWARUNKOWAŃ I KIERUNKÓW
ZAGOSPODAROWANIA PRZESTRZENNEGO
GMINY ŚRODA WIELKOPOLSKA

SKALA 1:20 000

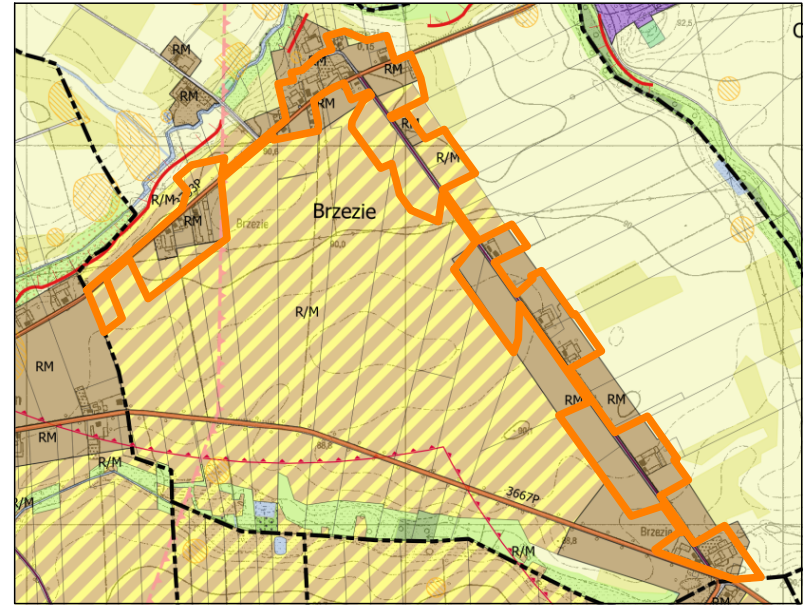

OZNACZENIA:

- GRANICA OBSZARU OBJĘTEGO MIEJSCOWYM PLANEM ZAGOSPODAROWANIA PRZESTRZENNEGO
- RM TERENY WIELOFUNKCYJNEJ ZABUDOWY ZAGRODOWEJ, MIESZKANIOWEJ, MIESZKANIOWO - USŁUGOWEJ, USŁUGOWEJ NA TERENIE GMINY ŚRODA WIELKOPOLSKA
- R/M TERENY ROLNICZO - MIESZKANIOWE
- TERENY ROLNICZE KLASY GRUNTÓW IV-VI
- TERENY ROLNICZE KLASY GRUNTÓW I - III
- DROGI I INNE CIĄGI KOMUNIKACYJNE
- DROGI POWIATOWE
- DROGI GMINNE
- GRANICE OBRĘBÓW GMINY ŚRODA WIELKOPOLSKA
- OSUWISKA
- GRANICA KORYTARZA EKOLOGICZNEGO "DOLINA WARTY"

OZNACZENIA:

USTALENIA PLANU:

- GRANICA OBSZARU OBJĘTEGO PLANEM
- LINIE ROZGRANICZAJĄCE TERENY O RÓŻNYM PRZEZNACZENIU LUB RÓŻNYCH ZASADACH ZAGOSPODAROWANIA
- NIEPRZEKRACZALNE LINIE ZABUDOWY
- RM TERENY ZABUDOWY ZAGRODOWEJ W GOSPODARSTWACH ROLNYCH, HODOWLANICH I OGRODNICZYCH
- MN/U TERENY ZABUDOWY MIESZKANIOWEJ JEDNORODZINNEJ Z DOPUSZCZENIEM USŁUG
- R TERENY ROLNICZE
- KDZ TERENY DRÓG PUBLICZNYCH KLASY ZBIORCZEJ
- KDD TERENY DRÓG PUBLICZNYCH KLASY DOJAZDOWEJ
- KDW TERENY DRÓG WEWNĘTRZNYCH
- LINIE WYMIAROWE
- OBIEKTY BUDOWLANE UJĘTE W GMINNEJ EWIDENCJI ZABYTKÓW PRZYJĘTEJ ZARZĄDZENIEM NR 148/2019 BURMISTRZĄ MIASTA ŚRODA WIELKOPOLSKA Z DNIA 17.10.2019 R. :
(3) dz. nr ewid. 89, dom we wsi Brzezcie
(4) dz. nr ewid. 567, szkoła obecnie dom we wsi Brzezcie
(5) dz. nr ewid. 73/3, dom we wsi Brzezcie

INFORMACJE:

- OBSZAR OBJĘTY PLANEM POŁOŻONY JEST W GRANICACH:
- Głównego Zbiornika Wód Podziemnych Nr 143
"Subzbiornik Inowrocław - Gnieszno"
- NAPOWIETRZNA LINIA ELEKTROENERGETYCZNA ŚREDNIEGO NAPIĘCIA 15kV WRAZ Z PASEM OCHRONY FUNKCYJNEJ
- GRANICA KORYTARZA EKOLOGICZNEGO "DOLINA WARTY"