


MIEJSCOWY PLAN ZAGOSPODAROWANIA PRZESTRZENNEGO TERENÓW POŁOŻONYCH
WE WSIACH RUMIEJKI, BRZEZIE, SZLACHCIN, CHUDZICE I OLSZEWO, GMINA ŚRODA WIELKOPOLSKA

Załącznik nr 3
do Uchwały Nr
Rady Miejskiej w Środzie
Wielkopolskiej
z dnia

WYRYS ZE STUDIUM UWARUNKOWAŃ I KIERUNKÓW
ZAGOSPODAROWANIA PRZESTRZENNEGO
GMINY ŚRODA WIELKOPOLSKA

SKALA 1:20 000

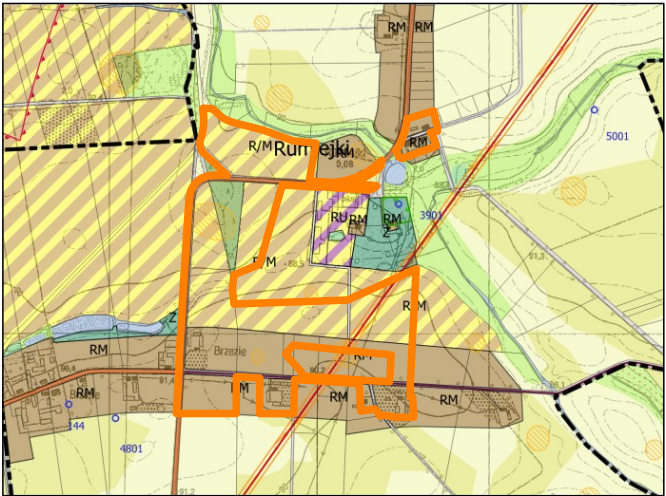

OZNACZENIA:

- GRANICA OBSZARU OBJĘTEGO MIEJSCOWYM PLANEM ZAGOSPODAROWANIA PRZESTRZENNEGO
- RM TERENY WIELOFUNKCYJNEJ ZABUDOWY ZAGRODOWEJ, MIESZKANIOWEJ, MIESZKANIOWO - USŁUGOWEJ, USŁUGOWEJ NA TERENIE GMINY ŚRODA WIELKOPOLSKA
- R/M TERENY ROLNICZO - MIESZKANIOWE
- DROGI I INNE CIĄGI KOMUNIKACYJNE
- LASY
- DROGI POWIATOWE
- DROGI GMINNE
- GRANICE OBRĘBÓW GMINY ŚRODA WIELKOPOLSKA
- LINIE ELEKTROENERGETYCZNE WYSOKIEGO NAPIĘCIA 110kV Z PASEM OCHRONY FUNKCYJNEJ
- STREFA OCHRONY STANOWISK ARCHEOLOGICZNYCH

OZNACZENIA:

USTALENIA PLANU:

- GRANICA OBSZARU OBJĘTEGO PLANEM
- LINIE ROZGRANICZAJĄCE TERENY O RÓŻNYM PRZEZNACZENIU LUB RÓŻNYCH ZASADACH ZAGOSPODAROWANIA
- NIEPRZEKRACZALNE LINIE ZABUDOWY
- RM TERENY ZABUDOWY ZAGRODOWEJ W GOSPODARSTWACH ROLNYCH, HODOWLANEYCH I OGRODNICZYCH
- MN/U TERENY ZABUDOWY MIESZKANIOWEJ JEDNORODZINNEJ Z DOPUSZCZENIEM USŁUG
- MN/MW TERENY ZABUDOWY MIESZKANIOWEJ JEDNORODZINNEJ LUB WIELORODZINNEJ
- ZL TEREN LASÓW
- KDZ TERENY DRÓG PUBLICZNYCH KLASY ZBIORCZEJ
- KDD TERENY DRÓG PUBLICZNYCH KLASY DOJAZDOWEJ
- KDW TERENY DRÓG WEWNĘTRZNYCH
- ~14~ LINIE WYMIAROWE
- STREFA OCHRONY KONSERWATORSKIEJ ZE WIDOCZNOŚCIOWANYCH STANOWISK ARCHEOLOGICZNYCH:
(I) BRZEZIE, STANOWISKO 10, AZP 56-32/62,
(II) BRZEZIE, STANOWISKO 11, AZP 56-32/63,
(III) BRZEZIE, STANOWISKO 11, AZP 56-32/64,
(IV) BRZEZIE, STANOWISKO 13, AZP 56-32/65,
- OBIEKTY BUDOWLANE UJĘTE W GMINNEJ EWIDENCJI ZABYTKÓW PRZYJĘTEJ ZARZĄDZENIEM NR 148/2019 BURMISTRZA MIASTA ŚRODA WIELKOPOLSKA Z DNIA 17.10.2019 R. :
(1) dz. nr ewid. 136/8, 136/9, 136/10, czworak, obecnie dom we wsi Rumiejk,
(2) dz. nr ewid. 167/1, czworak, obecnie dom we wsi Rumiejki

INFORMACJE:

- OBSZAR OBJĘTY PLANEM POŁOŻONY JEST W GRANICACH:
- Głównego Zbiornika Wód Podziemnych Nr 143 "Subzbiornik Inowrocław - Gniezno"
- 15kV NAPIĘTRZNA LINIA ELEKTROENERGETYCZNA ŚREDNIEGO NAPIĘCIA 15kV WRAZ Z PASEM OCHRONY FUNKCYJNEJ
- 110kV NAPIĘTRZNA LINIA ELEKTROENERGETYCZNA WYSOKIEGO NAPIĘCIA 110kV RELACJI GPZ MIŁOŚLAW - GPZ ŚRODA WRAZ Z PASEM OCHRONY FUNKCYJNEJ