



MIEJSCOWY PLAN ZAGOSPODAROWANIA PRZESTRZENNEGO TERENÓW POŁOŻONYCH
WE WSIACH RUMIEJKI, BRZEZIE, SZLACHCIN, CHUDZICE I OLSZEWO, GMINA ŚRODA WIELKOPOLSKA

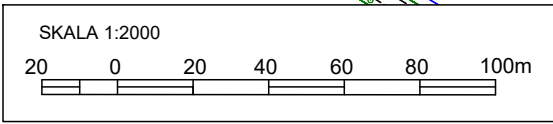

WYRYS ZE STUDIUM UWARUNKÓW I KIERUNKÓW
ZAGOSPODAROWANIA PRZESTRZENNEGO
GMINY ŚRODA WIELKOPOLSKA

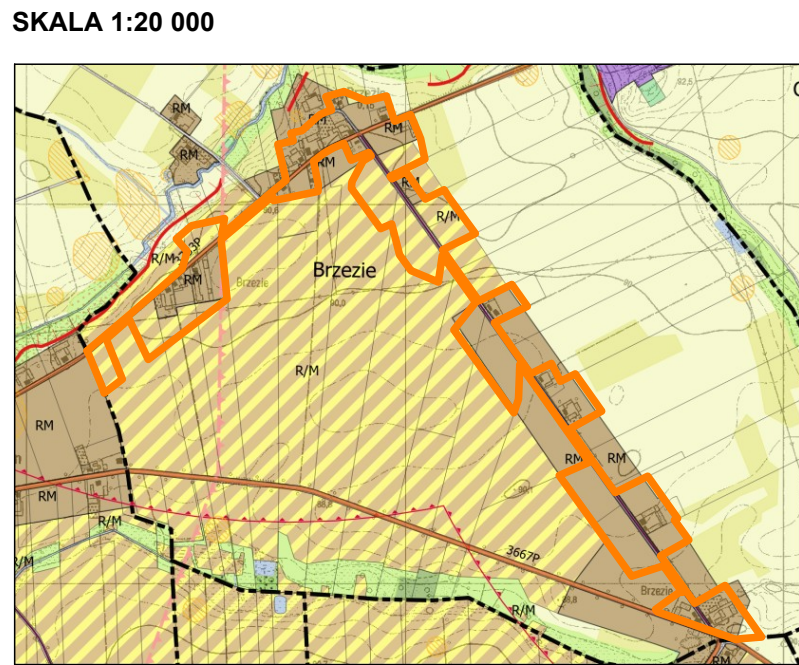

SKALA 1:20 000

- OZNACZENIA:**
- GRANICA OBSZARU OBJĘTEGO MIEJSCOWYM PLANEM ZAGOSPODAROWANIA PRZESTRZENNEGO
 - RM TERENY WIELOFUNKCYJNEJ ZABUDOWY ZAGRODOWEJ, MIESZKANIOWEJ, MIESZKANIOWO - USŁUGOWEJ, USŁUGOWEJ NA TERENIE GMINY ŚRODA WIELKOPOLSKA
 - R/M TERENY ROLNICZO - MIESZKANIOWE
 - TERENY ROLNICZE KLASY GRUNTÓW IV-VI
 - TERENY ROLNICZE KLASY GRUNTÓW I - III
 - DROGI I INNE CIĄGI KOMUNIKACYJNE
 - DROGI POWIATOWE
 - DROGI GMINNE
 - GRANICE OBRĘBÓW GMINY ŚRODA WIELKOPOLSKA
 - OSUWISKA
 - GRANICA KORYTARZA EKOLOGICZNEGO "DOLINA WARTY"

- OZNACZENIA:**
- USTALENIA PLANU:**
- GRANICA OBSZARU OBJĘTEGO PLANEM
 - LINIE ROZGRANICZAJĄCE TERENY O RÓŻNYM PRZEZNACZENIU LUB RÓŻNYCH ZASADACH ZAGOSPODAROWANIA
 - NIEPRZEKRACZALNE LINIE ZABUDOWY
 - RM TERENY ZABUDOWY ZAGRODOWEJ W GOSPODARSTWACH ROLNYCH, HODOWLANEYCH I OGRODNICZYCH
 - MN/U TERENY ZABUDOWY MIESZKANIOWEJ JEDNORODZINNEJ Z DOPUSZCZENIEM USŁUG
 - KDZ TERENY DRÓG PUBLICZNYCH KLASY ZBIORCZEJ
 - KDD TERENY DRÓG PUBLICZNYCH KLASY DOJAZDOWEJ
 - KDW TERENY DRÓG WEWNĘTRZNYCH
 - LINIE WYMIAROWE
 - OBIEKTY BUDOWLANE UJĘTE W GMINNEJ EWIDENCJI ZABYTKÓW PRZYJĘTEJ ZARZĄDZENIEM NR 148/2019 BURMISTRZY MIASTA ŚRODA WIELKOPOLSKA Z DNIA 17.10.2019 R.:
 - (3) dz. nr ewid. 89, dom we wsi Brzezcie
 - (4) dz. nr ewid. 56/7, szkoła obecnie dom we wsi Brzezcie
 - (5) dz. nr ewid. 73/3, dom we wsi Brzezcie
- INFORMACJE:**
- OBZAR OBJĘTY PLANEM POŁOŻONY JEST W GRANICACH:
 - Głównego Zbiornika Wód Podziemnych Nr 143
 - "Subzbiornik Inowrodaw - Gniezno"
 - NAPOWIETRZNA LINIA ELEKTROENERGETYCZNA ŚREDNIEGO NAPIĘCIA 15kV WRAZ Z PASEM OCHRONY FUNKCYJNEJ
 - GRANICA KORYTARZA EKOLOGICZNEGO "DOLINA WARTY"